



Rzut modułów PV z góry

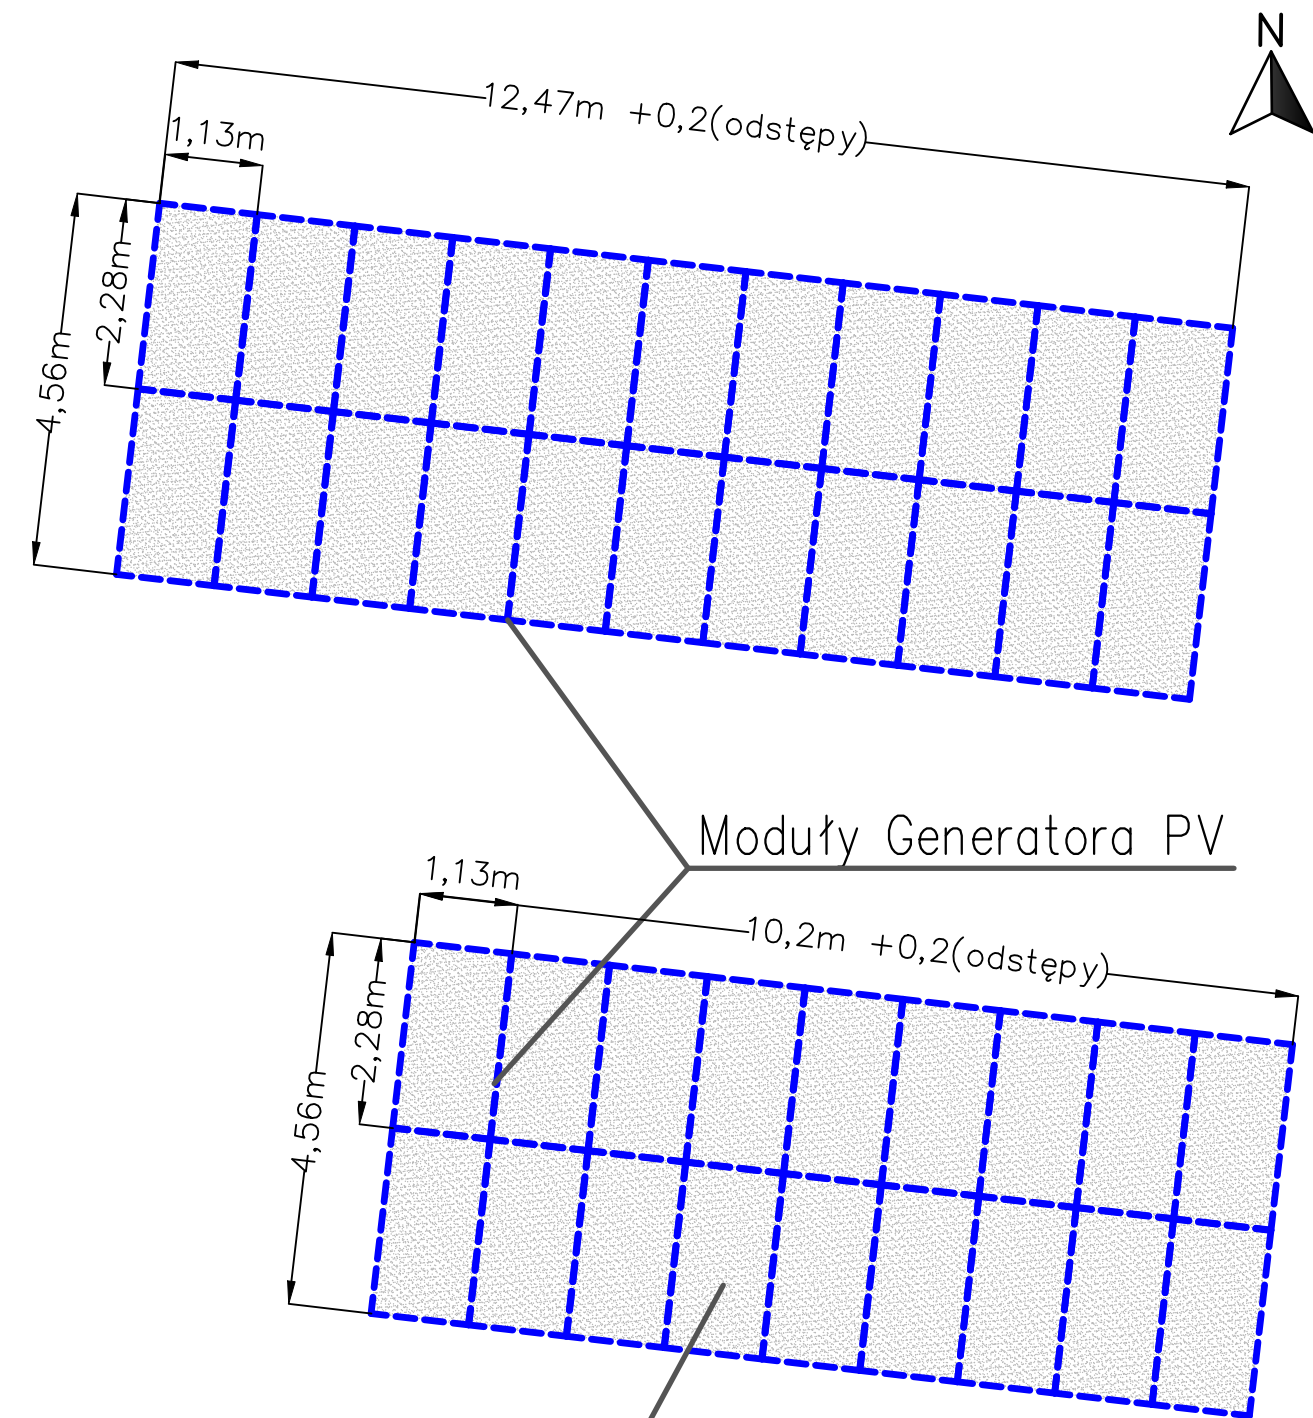

Kruszony tłuczeń
o jasnym kolorze
albedo 0,4

Widok modułów PV z boku

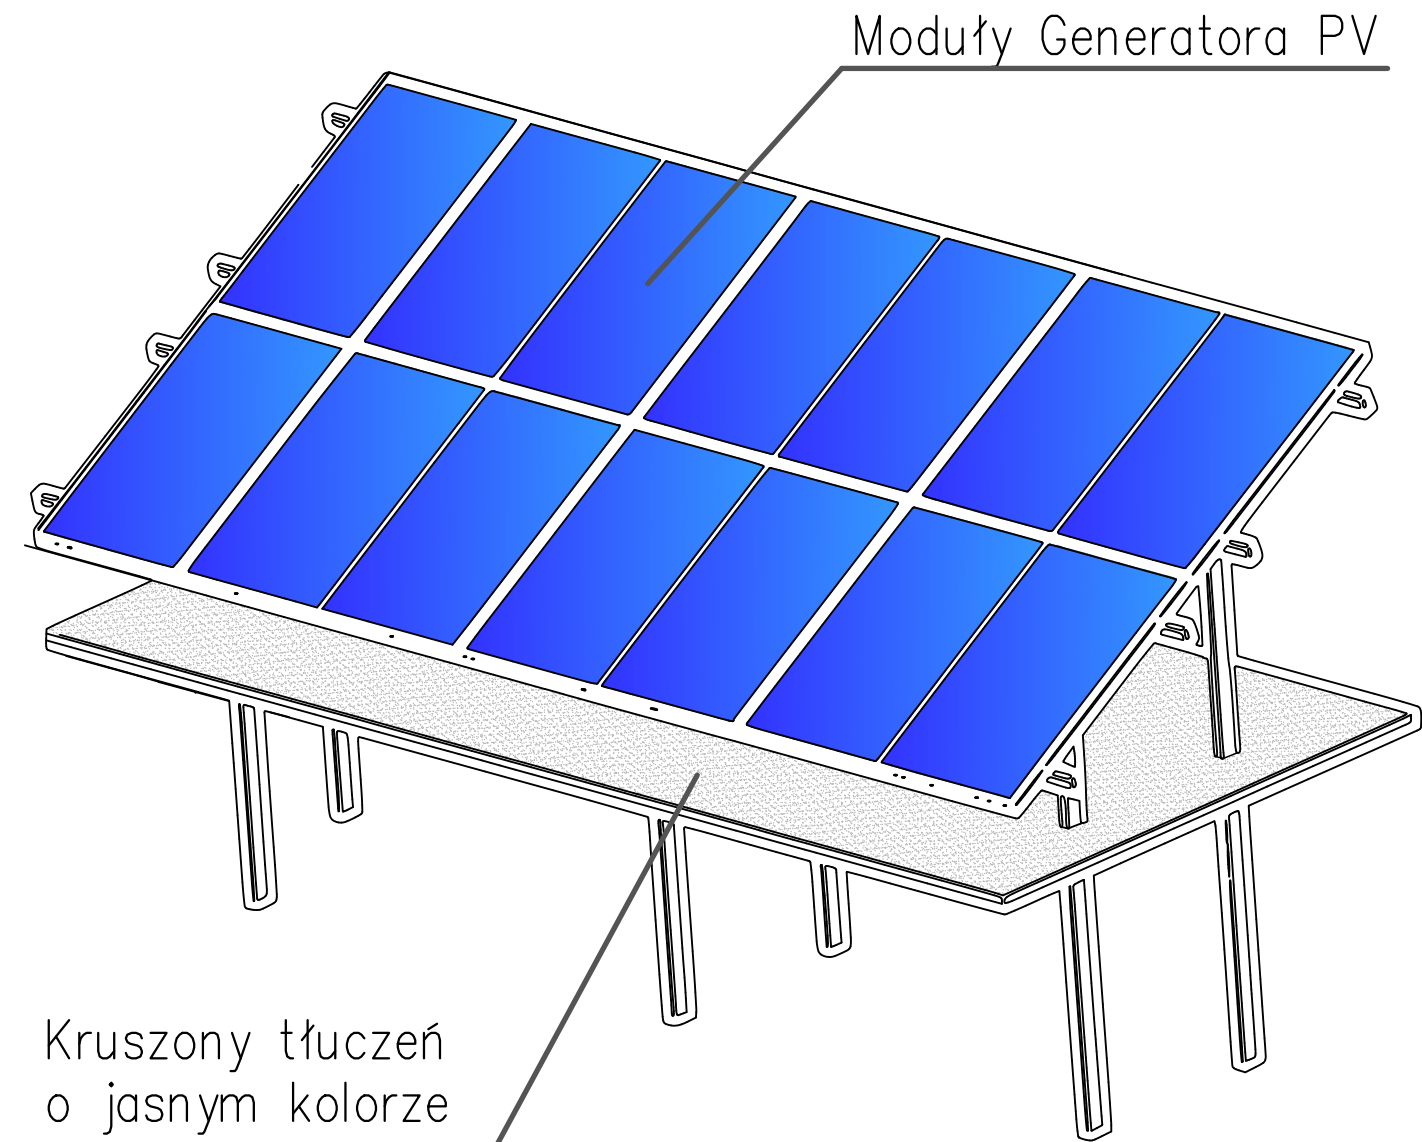

	JEDNOSTKA PROJEKTOWA: 4Technology Sp.z o.o. ul. Hoża 86/410 00-682 Warszawa	NAZWA PROJEKTU: Instalacja fotowoltaiczna o mocy 39,44 kWp z magazynem energii o pojemności 62,1 kWh oraz systemem zarządzania przepływem energii dla obiektu gminy Przerośl	
		TYTUŁ RYSUNKU: Albedo instalacji PV – na gruncie	NR RYSUNKU: R-05
INWESTOR:	Gmina Przerośl 16-427 Przerośl, ul Rynek 2	PROJEKTANT: Adam Łapszo	UPRAWNIENIA: E/379/618/22
LOKALIZACJA:	Przerośl dz. 909,910/2 16-427 Przerośl	DATA: 05.05.26r.	SKALA:
PODPIS: Adam Łapszo upr nr E/379/618/22 upr nr D/379/619/22 FGAŻ-027/01008/22			