
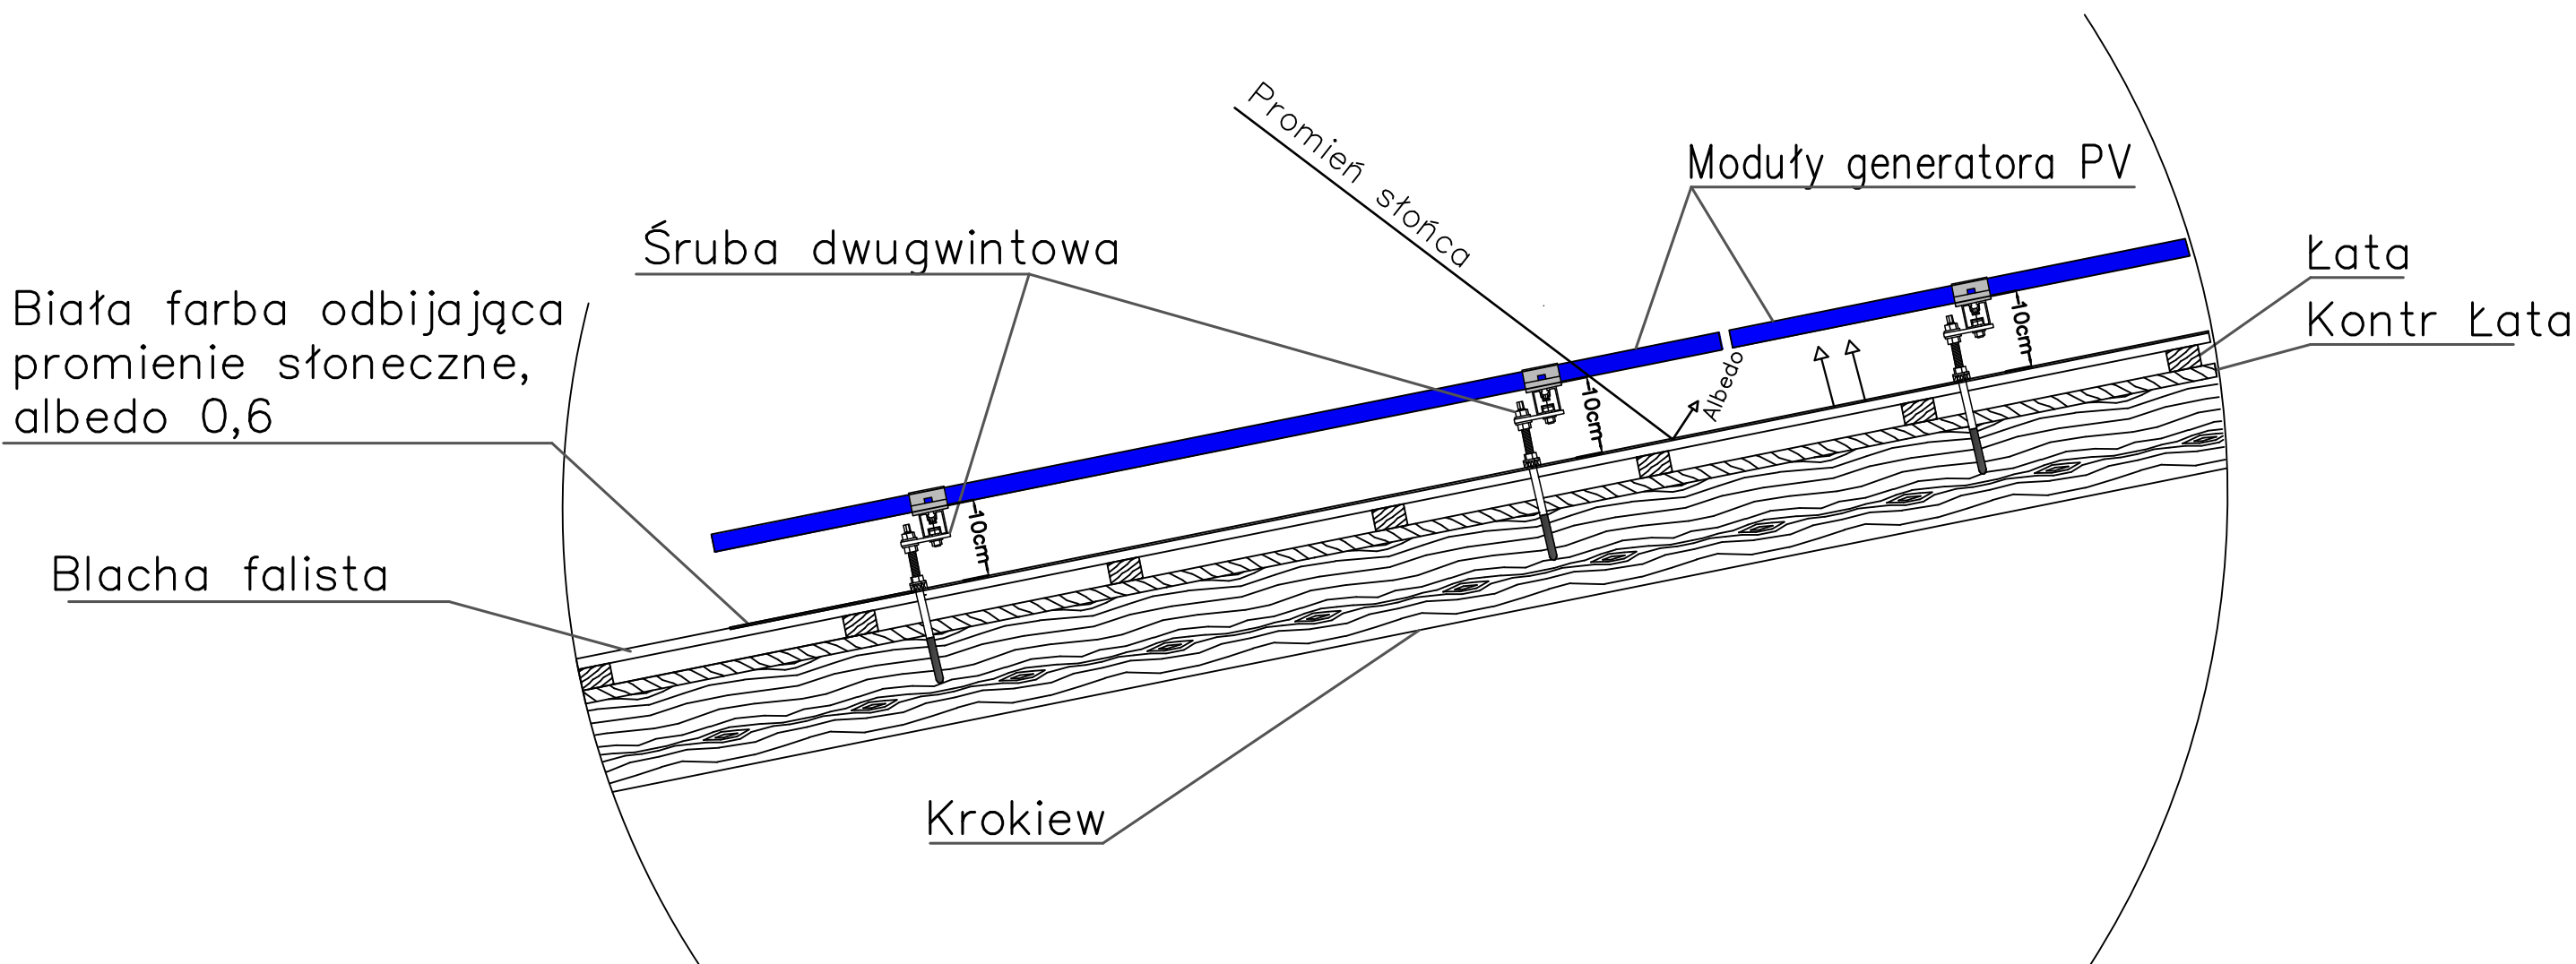


Wycinek dachu

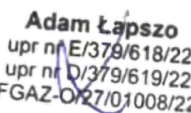

Konstrukcja wsporcza oparta będzie na śrubach dwugwintowych, które umożliwiają stabilne i trwałe mocowanie szyn montażowych bez zmiany kąta pochylenia paneli. Zastosowane moduły są typu bifacial (dwustronne), a montaż równoległy do połaci dachowej zapewnia ich optymalne nachylenie względem powierzchni dachu, umożliwiając jednocześnie efektywne wykorzystanie promieniowania odbitego od połaci.

	JEDNOSTKA PROJEKTOWA: 4Technology Sp.z o.o. ul. Hoża 86/410 00-682 Warszawa	NAZWA PROJEKTU: Instalacja fotowoltaiczna o mocy 39,44 kWp z magazynem energii o pojemności 62,1 kWh oraz systemem zarządzania przepływem energii dla obiektu gminy Przerośl	
		TYTUŁ RYSUNKU: Detal dachowej konstrukcji montażowej PV	NR RYSUNKU: R-08
INWESTOR:	Gmina Przerośl 16-427 Przerośl, ul Rynek 2	PROJEKTANT: Adam Łapszo	UPRAWNIENIA: E/379/618/22
LOKALIZACJA:	Przerośl dz. 909,910/2 16-427 Przerośl	DATA: 05.05.26r.	SKALA: ---
PODPIS:  upr nr E/379/618/22 upr nr D/379/619/22 FGAZ-027/01008/22			