



Rzut modułów PV z góry

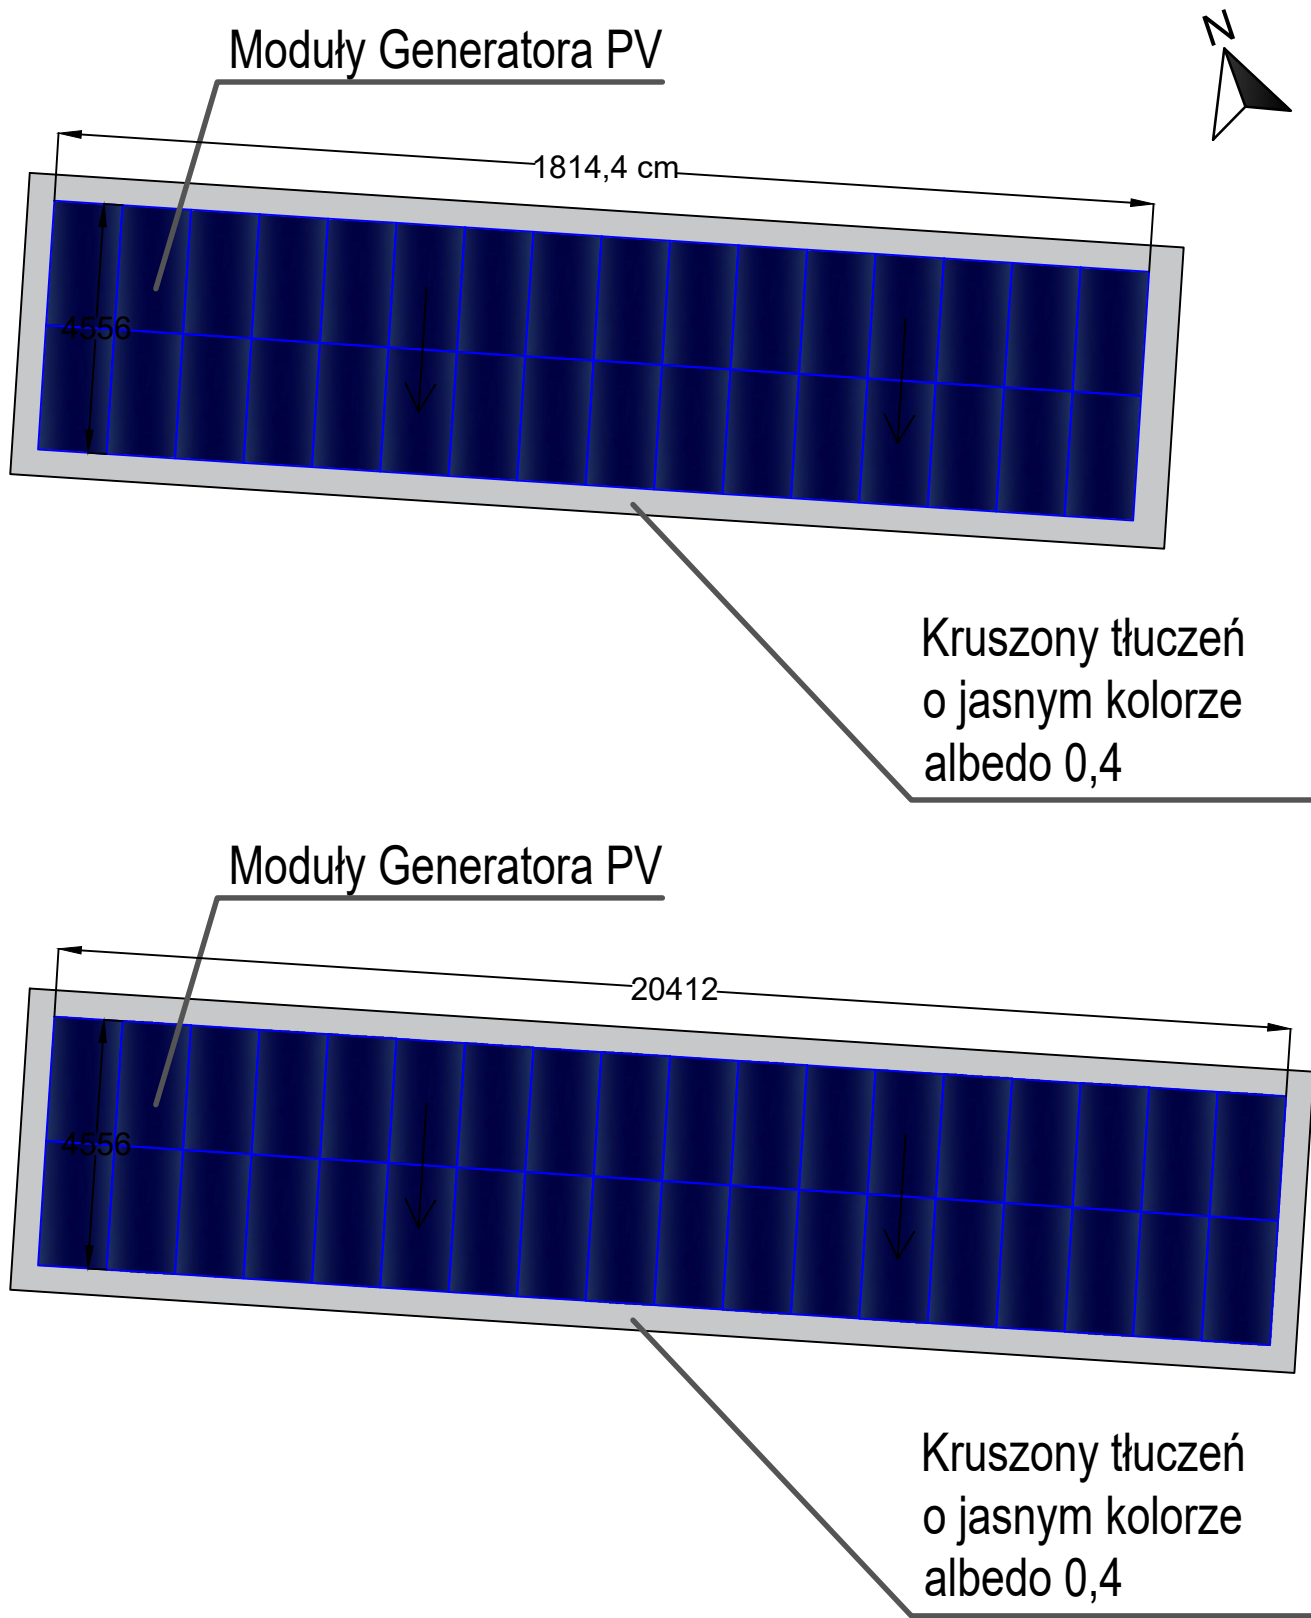

Widok modułów PV z boku - fragment

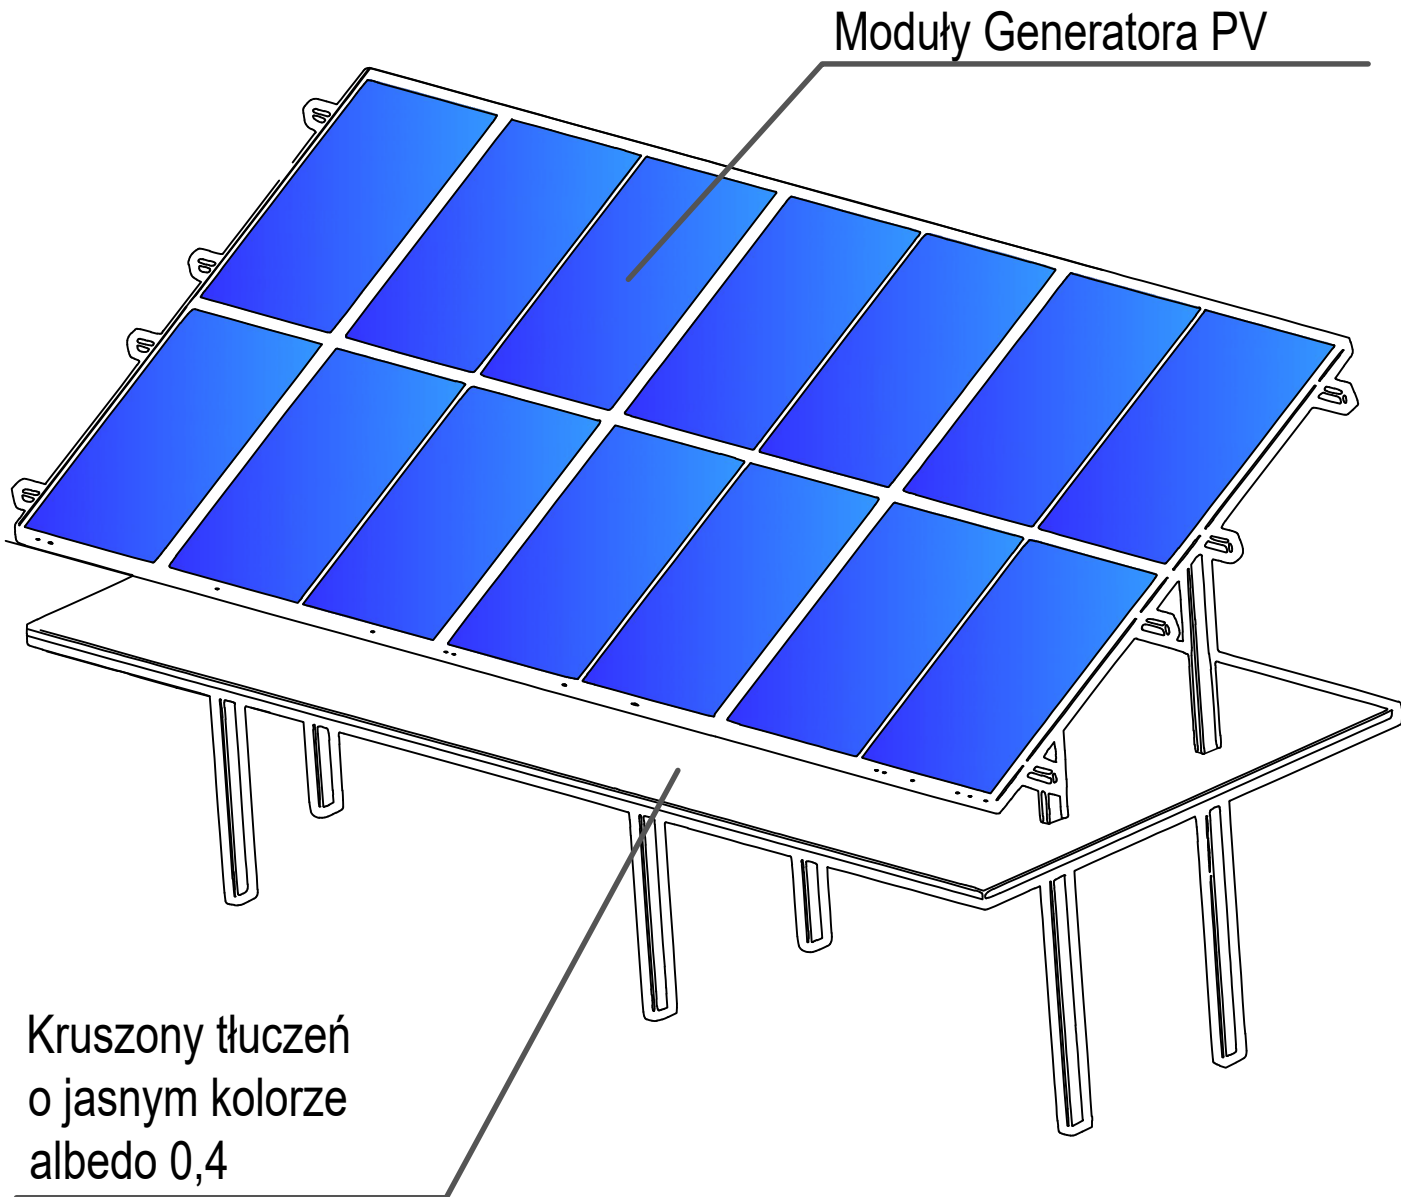

 4 TECHNOLOGY BIO-LAB	JEDNOSTKA PROJEKTOWA: 4Technology Sp.z o.o. ul. Hoża 86/410 00-682 Warszawa	NAZWA PROJEKTU: Projekt instalacji fotowoltaicznej o mocy 39,44 kWp z magazynem energii o pojemności 62,1 kWh oraz systemem zarządzania przepływem energii w budynku		
		TYTUŁ RYSUNKU: Albedo instalacji PV na gruncie		NR RYSUNKU: R_03
INWESTOR: Gmina Przerośl 16-427 Przerośl, ul. Rynek 2		PROJEKTANT: Adam Łapszo	UPRAWNIENIA: E/379/618/22	PODPIS:  Adam Łapszo upr nr E/379/618/22 upr nr D/379/619/22 FGA2/O/2701008/22
LOKALIZACJA: Śmieciuchówka dz. nr 120/1 16-427 Przerośl		DATA: 05.05.26r.	SKALA: 1: 500	