


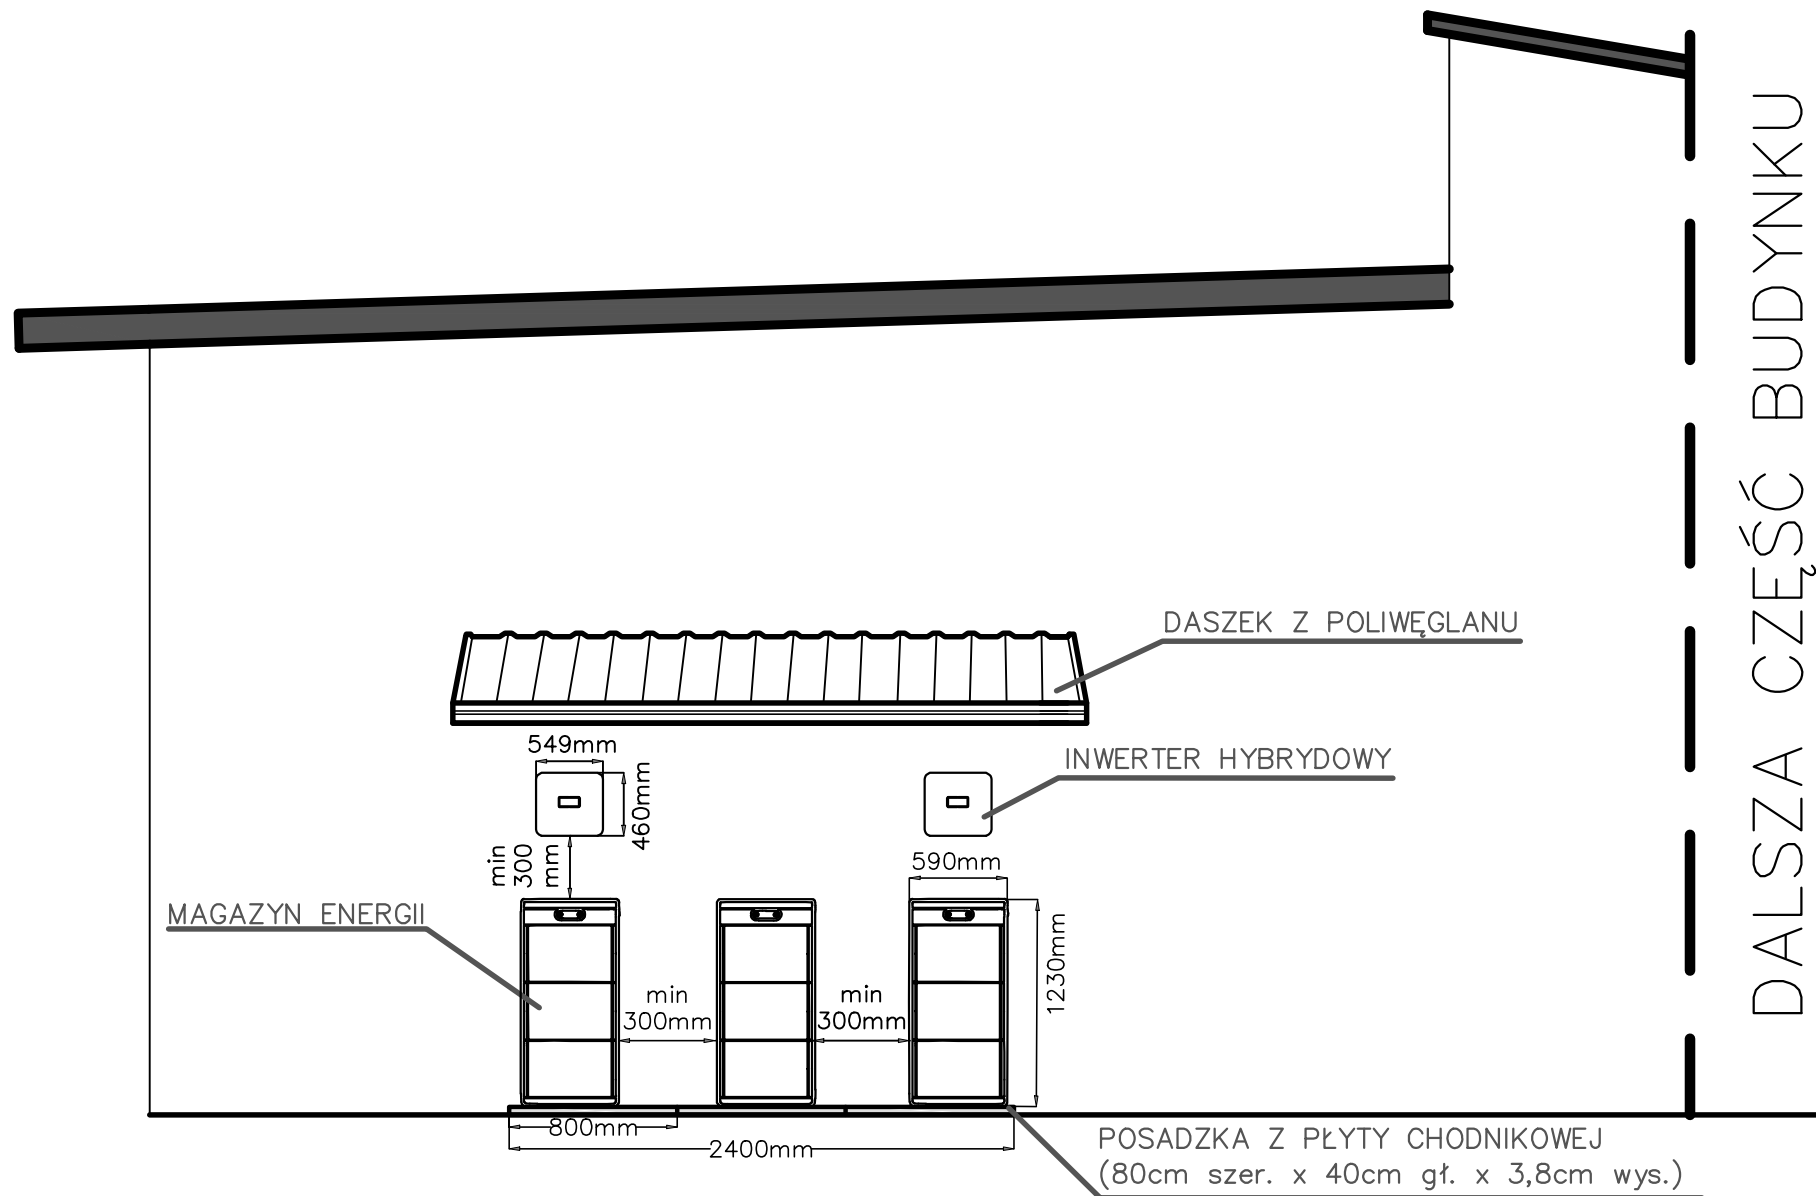

DALSZA CZĘŚĆ BUDYNKU

 4 TECHNOLOGY BIO-LAB	JEDNOSTKA PROJEKTOWA: 4Technology Sp.z o.o. ul. Hoża 86/410 00-682 Warszawa	NAZWA PROJEKTU: Projekt instalacji fotowoltaicznej o mocy 39,44 kWp z magazynem energii o pojemności 62,1 kWh oraz systemem zarządzania przepływem energii w budynku		
		TYTUŁ RYSUNKU: Rozmieszczenie urządzeń systemowych		NR RYSUNKU: R_04
INWESTOR: Gmina Przeróśl 16-427 Przeróśl, ul. Rynek 2		PROJEKTANT: Adam Łapszo	UPRAWNIENIA: E/379/618/22	 Adam Łapszo upr nr E/379/618/22 upr nr P/379/618/22 FGA2/C/27/0100/22
LOKALIZACJA: Śmieciuchówka dz. nr 120/1 16-427 Przeróśl		DATA: 05.05.26r.	SKALA:	