


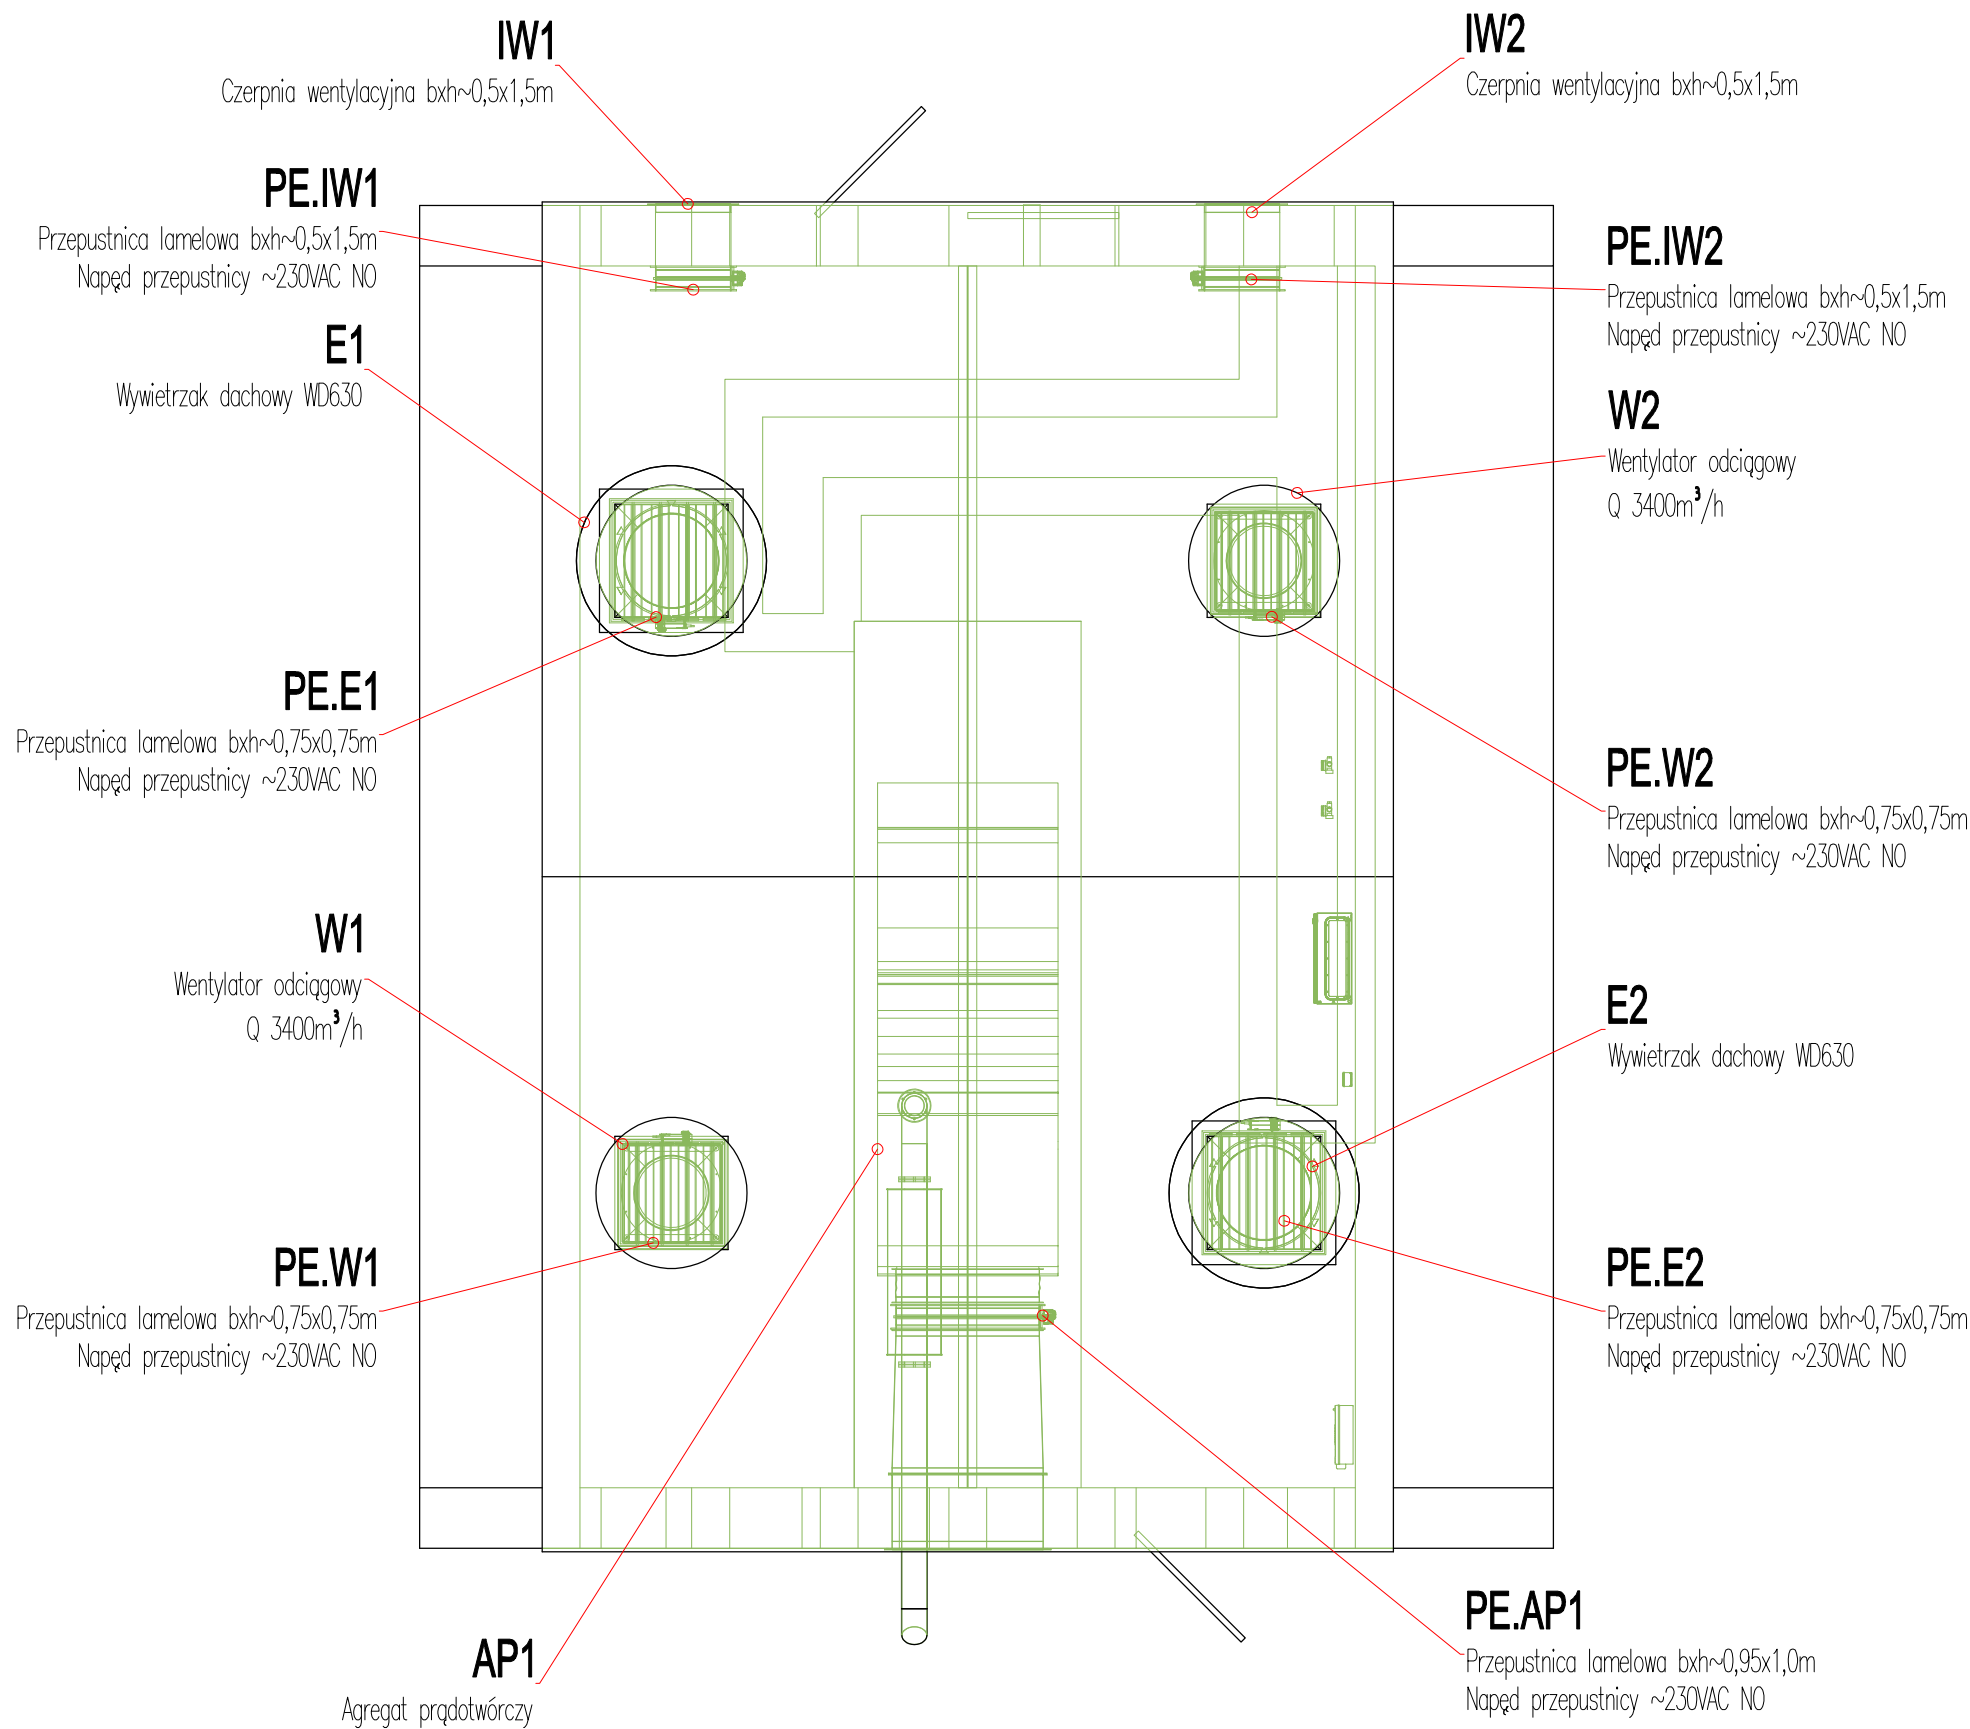

Przed realizacją zadania zweryfikować wymiary istn otworów.

INWESTOR I ZAMAWIAJĄCY:

ZAKŁAD WODOCIĄGÓW I KANALIZACJI Sp. z o.o. w MRĄGOWIE
oś. Mazurskie 1A; 11-700 Mrągowo
T.: +4889 742 6111; F.: +4889 741 8621 www.zwik.mragowo.pl

JEDNOSTKA PROJEKTOWANIA:

WT-PLAN Tomasz Włodarczyk
ul. Jodłowa 2; 05-555 Tarczyn
T.: +48 609 445 266; twlodarczyk@wtplan.pl

zwik

WT-PLAN

NAZWA ZAMIERZENIA BUDOWLANEGO

**REMONT I MODERNIZACJA STACJI UZDATNIANIA WODY
DLA MIASTA MRĄGOWO - ETAP III**

NAZWA OBIEKTU BUDOWLANEGO

STACJA UZDATNIANIA WODY
oś. Mazurskie 1A; 11-700 Mrągowo
Dz. Nr 42/11;

TYTUL RYSUNKU

**REMONT INSTALACJI
AGREGATORIA**
Rzut z góry; Lokalizacja obiektów;

GOŁÓWNY PROJEKTANT	Upr. Nr	DATA	PODPIS
Tomasz WŁODARCZYK	MAZ/0218/POOS/07	I 2024	
PROJEKOWAŁ - ELEKTROENERGETYCZNA	Upr. Nr	DATA	PODPIS
Radostaw Piotr CZAJKA	WAM/0136/PWOE/17	I 2024	
SPRAWDZIŁ - ELEKTROENERGETYCZNA	Upr. Nr	DATA	PODPIS
---	---	---	
FAZA	ARKUSZ	WERSJA	UMOWA Nr
PR	A-3	01	18/2023
BRANŻA	SKALA	ZASTĘPUJE WERSJĘ	DATA
E	1:50	---	I 2024
NR ZESPÓŁU			---
NR RYSUNKU			W311/ E.07-11