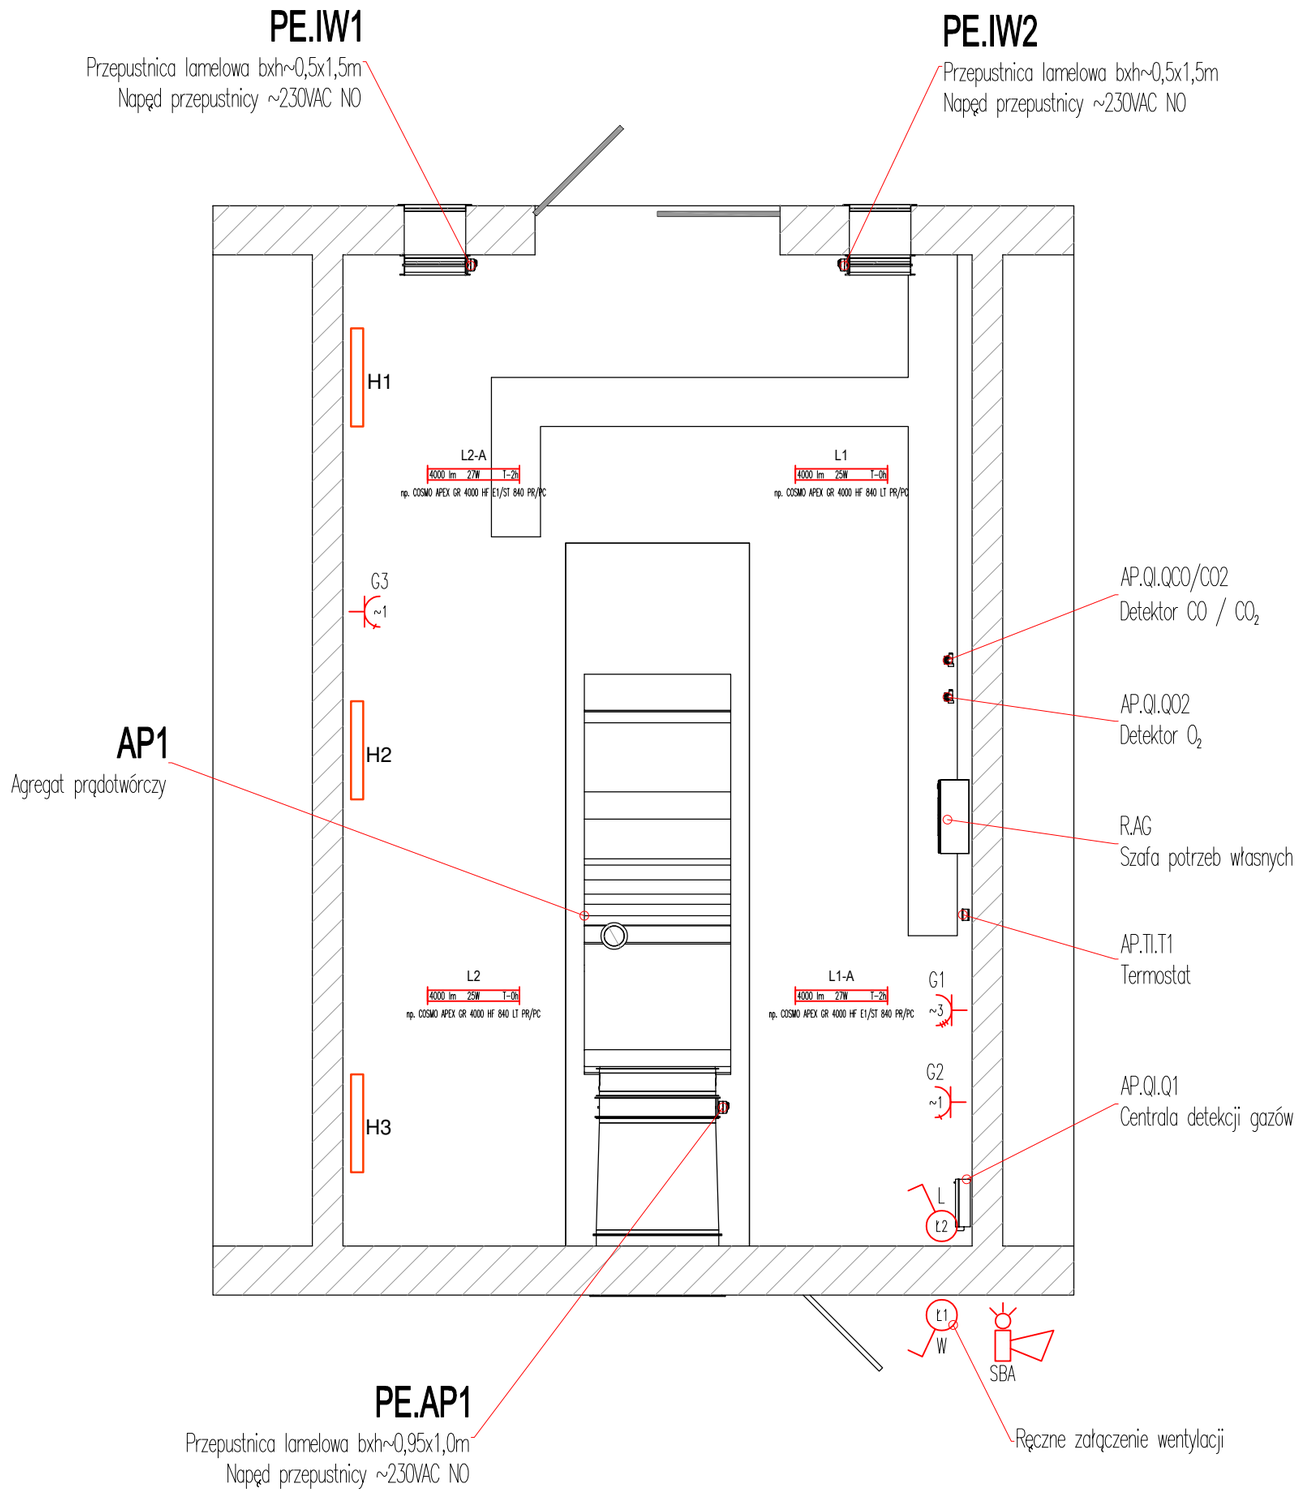

H1	Grzejnik elektryczny
L1 4000 lm 25W 1-0h np. COSMO APEX GR 4000 HF 840 LT FR/PC	Oprawa oświetleniowa n/t
G2 400V	Gniazdo wtyczkowe 400V n/t
G2 230V	Gniazdo wtyczkowe 230V n/t
W Ł1	Łącznik jednobiegunowy n/t
SBA	Sygnalizator błyskowo-akustyczny

INWESTOR / ZAMAWIAJĄCY:
ZAKŁAD WODOCIĄGÓW i KANALIZACJI Sp. z o.o. w MRĄGOWIE
oś. Mazurskie 1A; 11–700 Mrągowo
T.: +4889 742 6111; F.: +4889 741 8621 www.zwik.mragowo.pl

JEDNOSTKA PROJEKTOWANIA
WT-PLAN Tomasz Włodarczyk
ul. Jodłowa 2; 05–555 Tarczyn
T.: +48 609 445 266; twlodarczyk@wtplan.pl

NAZWA ZAMIERZENIA BUDOWLANEGO
REMONT I MODERNIZACJA STACJI UZDATNIANIA WODY DLA MIASTA MRĄGOWO - ETAP III

NAZWA OBIEKTU BUDOWLANEGO
STACJA UZDATNIANIA WODY
oś. Mazurskie 1A; 11-700 Mrągowo
Dz. Nr 42/11;

TYTUŁ RYSUNKU
REMONT INSTALACJI
AGREGATORNIA
Instalacje elektryczne oświetlenia i gniazd

GŁÓWNY PROJEKTANT: Tomasz WŁODARCZYK	Upr. Nr: MAZ/0218/POOS/07	DATA: I 2024	PODPIS
PROJEKOWAŁ - ELEKTROENERGETYCZNA: Radosław Piotr CZAJKA	Upr. Nr: WAM/0136/PWOE/17	DATA: I 2024	PODPIS
SPRAWDZAŁ - ELEKTROENERGETYCZNA: – – –	Upr. Nr: – – –	DATA: – – –	PODPIS

FAZA	ARKUSZ	WERSJA	UMOWA Nr.	NR ZESPOŁU
PR	A-3	01	18/2023	---
BRANŻA	**SKALA**	**ZASTĘPUJE WERSJĘ**	**DATA**	**NR RYSUNKU**
E	1:50	---	I 2024	W311/ E.07-12

Przed realizacją zadania zweryfikować wymiary istn otworów.