

Zbiornik – naprawa uszkodzeń strukturalnych (ubytki betonu)
nowa powłoka epoksydowa


Wymiana korinek wentylacyjnych

Likwidacja otworu wentylacyjnego

Odtworzenie wewnętrznych instalacji technologicznych

Wymiana drabiny – mat 1,4301

Renowacja i konserwacja przejść dławicowych

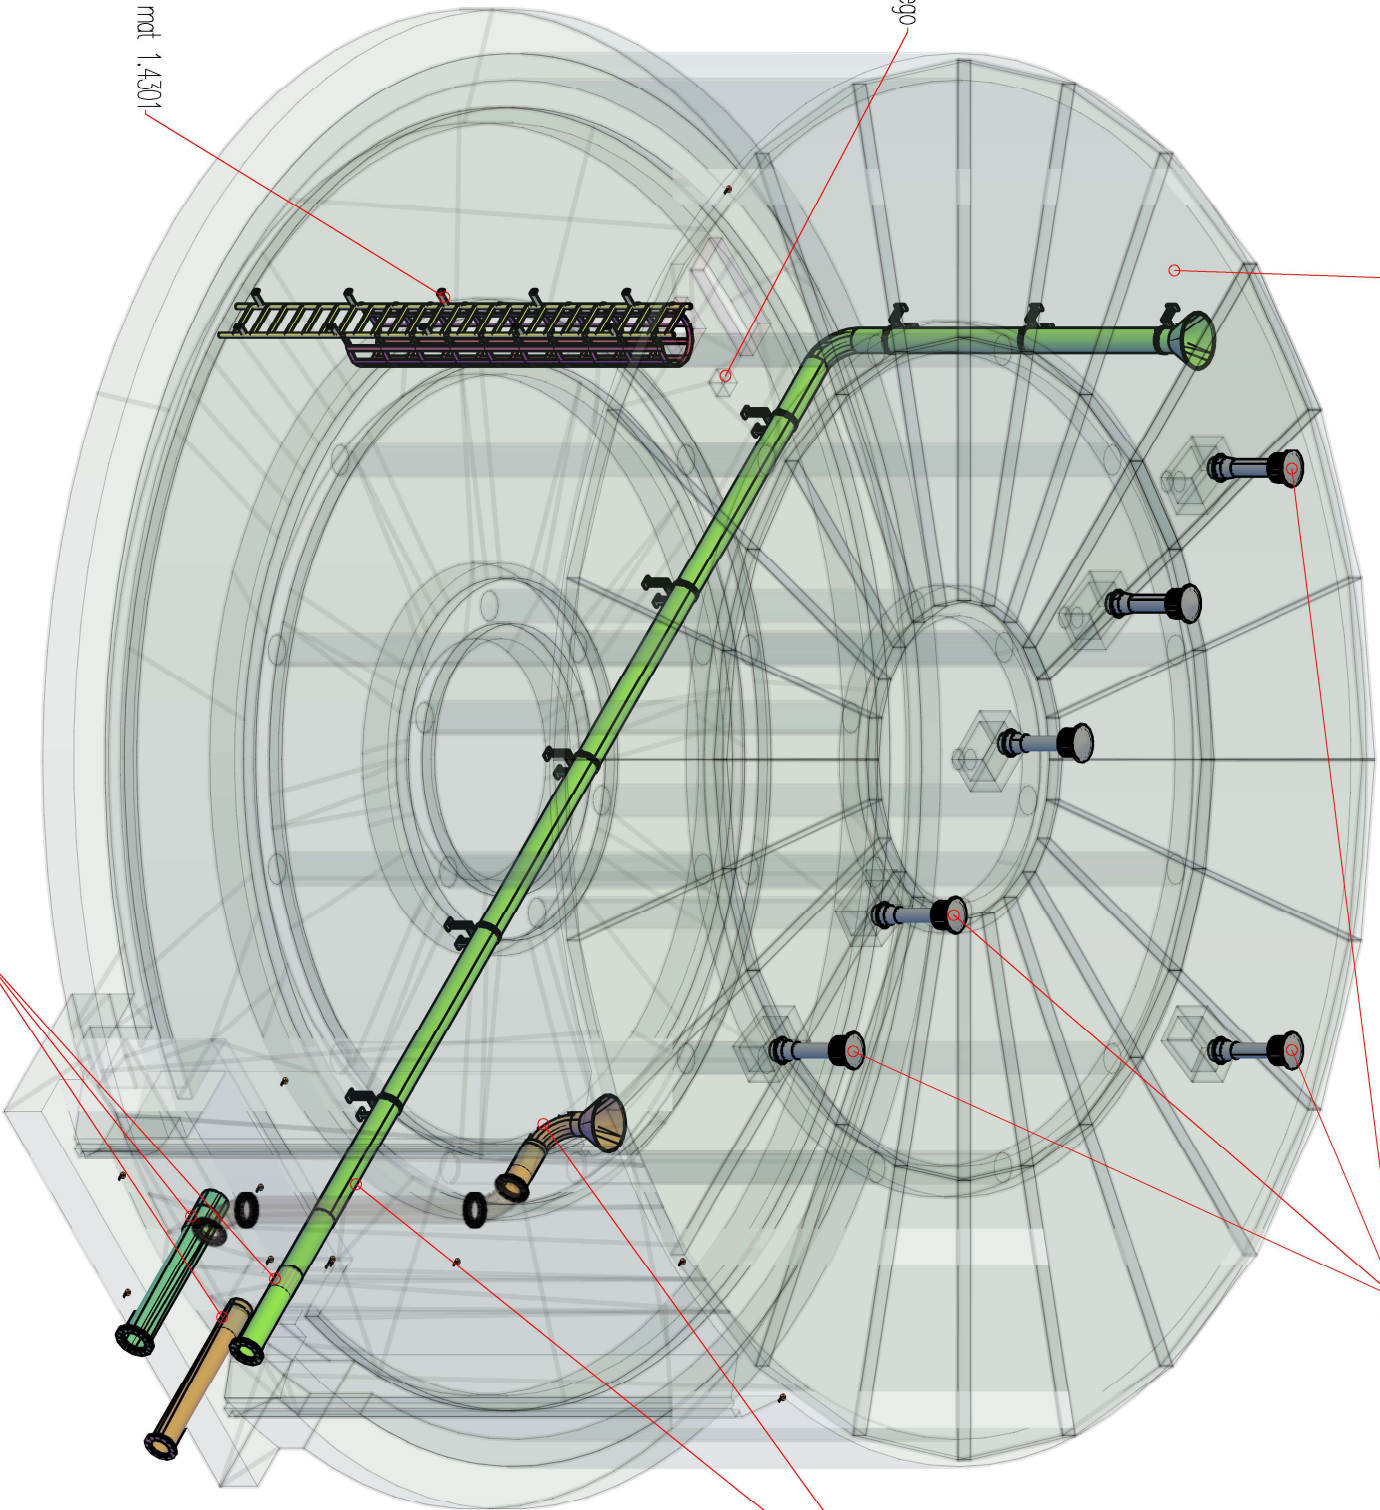

- UMIAGI:
- Ze względu na charakter obiektu Wykonawca jest zobowiązany sprawdzić wszystkie wymiary przed rozpoczęciem prac budowlanych. Różnice w rysunkach i pomiarach oraz wszelkie rozbieżności i zmiany projektu muszą być wyjaśnione z Zamawiającym i projektantem przed rozpoczęciem prac budowlanych.
 - Opracowanie sporządzone na podstawie dokumentacji archiwalnej. Projektant nie odpowiada za rozbieżności ze stronem faktycznym.
 - Poszczególne elementy, Wykonawca jest zobowiązany wykonać wg opisu technicznego i załączonej dokumentacji. Brak wskazania na rysunku technicznym elementu, którego zastosowanie wynika ze znanych lub powszechnie przyjętych rozwiązań w zakresie sztuki budowlanej nie zwalnia Wykonawcy z konieczności skalkulowania i zastosowania takiego elementu w porównaniu z Zamawiającym, a także z projektem i za jego zgodą, każdy skłownik projektowy należy rozpoznać i rozpoznać w dokumentacji w kontekście wszystkich rysunków, które do tego skłownika się odnoszą, z uwzględnieniem wszystkich opisów technicznych i zosad sztuki budowlanej.
 - Elementy metalowe konstrukcji i urządzeń mocować do elementów budowlanych przy użyciu systemów wkrętnych z kotwami M4, oraz separować od podłoża przekładkami z HDPE ~#6 – 8mm. Wszelkie połączenia gwintowe zabezpieczyć przed zardzewieniem.
 - Otwory do montażu rurociągów technologicznych wykonać jako wierce. Przejścia uszczelniać – uszczelnienie tarciowe ze śrubami A2/A4.
Uwaga! to nie dotyczy istniejących przejść dławicowych, które należy poddać konserwacji. Nowe rurociągi dopasować do istniejących uszczelnień.
 - Połączenia rurociągów wykonywać zgodnie z zaleceniami producenta dla danego materiału przy zwróceniu szczególnej uwagi na warunki atmosferyczne i temperaturowe.
 - Wlocowanie rurociągów wg wytycznych producenta systemu instalacyjnego przy użyciu obejm systemowych dla temperatury medium +40°C. Obejmy ze stali nierdzewnej 1.4301
 - Do połączeń kablowych stosować uszczelki płaskie z pierścieniem stabilizującym.

INWESTOR / ZAMAWIAJĄCY:

ZAKŁAD WODOCIĄGÓW I KANALIZACJI Sp. z o.o. w MIAĞOWIE
o.s. Mazurskie 1A; 11-700 Mragowo
T.: +4889 742 6111; F.: +4889 741 8621 www.wziw.mragowo.pl

JEDYNOŚĆ PROJEKTOWANA

WT-PLAN Tomasz Włodarczyk
ul. Jodłowa 2; 05-555 Torczyn
T.: +48 609 445 266; twlodarczyk@wtpb.on.pl

NAZWA ZAMIERZENIA BUDOWLANEGO

REMONT I MODERNIZACJA STACJI UZDATNIANIA WODY
DLA MIASTA MIAĞOWO - ETAP III

NAZWA OBIEKTU BUDOWLANEGO		Tytuł rysunku	
STACJA UZDATNIANIA WODY		REMONT I INSTALACJI	
o.s. Mazurskie 1A; 11-700 Mragowo		ZBIORNIKI TERENOWE	
Dz. Nr 42/11;		Zakres prac remontowych	

GŁÓWNY PROJEKTANT		Uw. Nr	DATA	PROGOS
Tomasz Włodarczyk		MAZ/0218/P00S/07	I 2024	
PROJEKOWAL - TECHNOLOGICZNO-SANITARNIA		Uw. Nr	DATA	PROGOS
Tomasz Włodarczyk		MAZ/0218/P00S/07	I 2024	
SPRAWDZAL - TECHNOLOGICZNO-SANITARNIA		Uw. Nr	DATA	PROGOS
Andrzej DROZDZ		St-197/89	I 2024	
Faza		WERSJA	UMIAGI Nr	WZGRODZU
PR		A-3	01	18/2023
BRANZA		SKALA	ZASTĘPUE WERSJE	WZGRODZU
T		1:50	---	I 2024



Zakres prac dotyczy obydwu zbiorników