


A-A (1:100)

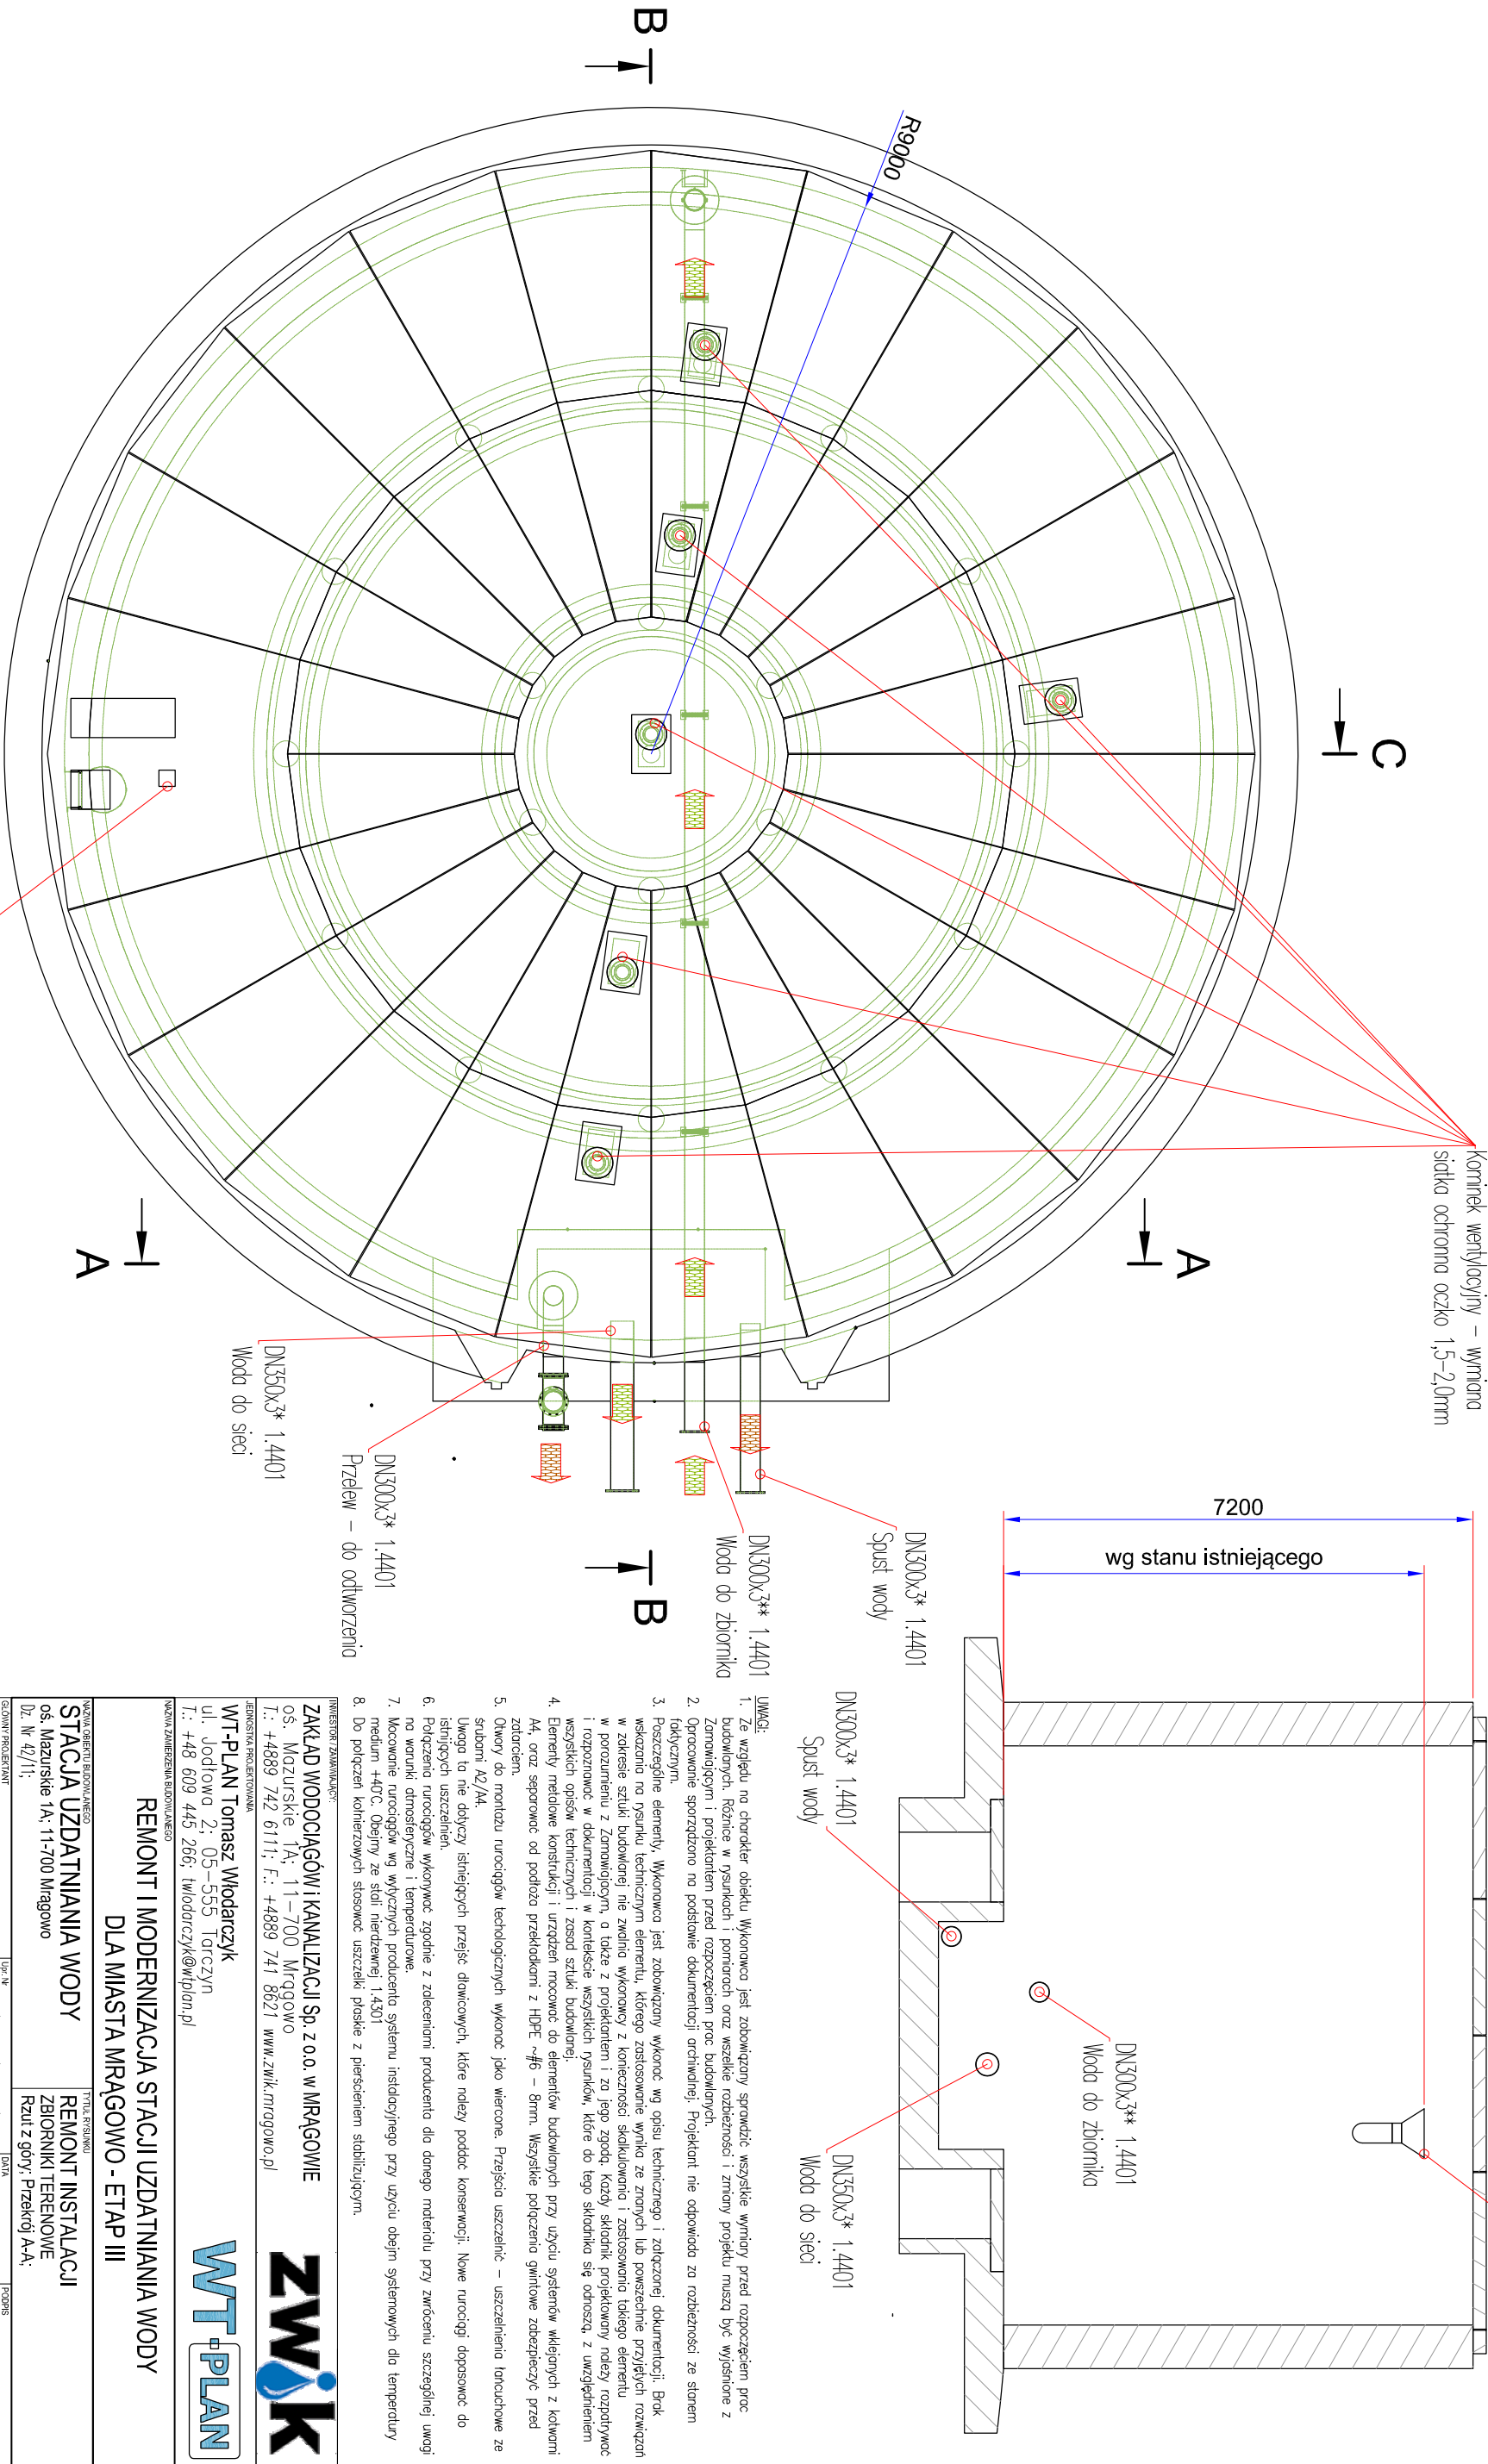

- UWAGI:**
- Ze względu na charakter obiektu Wykonawca jest zobowiązany sprawdzić wszystkie wymiary przed rozpoczęciem prac budowlanych. Różnice w rysunkach i pomiarach oraz wszelkie rozbieżności i zmiany projektu muszą być wyśnżone z Zamawiającym i projektantem przed rozpoczęciem prac budowlanych.
 - Opracowanie sporządzone na podstawie dokumentacji archiwalnej. Projektant nie odpowiada za rozbieżności ze stanem faktycznym.
 - Poszczególne elementy Wykonawca jest zobowiązany wykonać wg opisu technicznego i załączonej dokumentacji. Brak wskazania na rysunku technicznym elementu, którego zastosowanie wynika ze znanych lub powszechnie przyjętych rozwiązań w zakresie sztuki budowlanej nie zwalnia Wykonawcy z konieczności skalkulowania i zastosowania takiego elementu w porównaniu z Zamawiającym, a także z projektem i za jego zgodą, każdy skłódnik projektowany należy rozpatrywać w wszystkich opisach technicznych i zosad sztuki budowlanej.
 - Elementy metalowe konstrukcji i urządzeń mocować do elementów budowlanych przy użyciu systemów wkręblanych z kotwami A4, oraz separować od podłoża przekładkami z HDPE ~#6 – 8mm. Wszelkie połączenia gwintowe zabezpieczyć przed zardzewieniem.
 - Otwory do montażu rurociągów technologicznych wykonać jako wiertnice. Przejścia uszczelnic – uszczelnienie tarcachowe ze śrubami A2/A4. Uwaga! to nie dotyczy istniejących przejść dławicowych, które należy poddać konserwacji. Nowe rurociągi dopasować do istniejących uszczelnień.
 - Połączenia rurociągów wykonywać zgodnie z zaleceniami producenta dla danego materiału przy zwróceniu szczególnej uwagi na warunki atmosferyczne i temperatury.
 - Mocowanie rurociągów wg wytycznych producenta systemu instalacyjnego przy użyciu obejm systemowych dla temperatury medium +40°C. Obejmy ze stali nierdzewnej 1.4301
 - Do połączeń kołnierzych stosować uszczelki płaskie z pierścieniem stabilizującym.

INWESTOR ZAMAWIAJĄCY:

ZAKŁAD WODOCIĄGÓW I KANALIZACJI Sp. z o.o. w MRĄGOWIE
o.s. Mazurskie 1A: 11-700 Mrągowo
T.: +4889 742 6111; F.: +4889 741 8621 www.zwik.mragowo.pl

JEDEINSTA PROJEKTOWAŁA

WT-PLAN Tomasz Włodarczyk
ul. Jodłowa 2; 05-555 Torczyn
T.: +48 609 445 266; twlodarczyk@wp.pl

NAZWA ZAMIERZENIA BUDOWLANEGO

**REMONT I MODERNIZACJA STACJI UZDATNIANIA WODY
DLA MIASTA MRĄGOWO - ETAP III**

NAZWA OBIEKTU BUDOWLANEGO		Tytuł rysunku	
STACJA UZDATNIANIA WODY		REMONT I MODERNIZACJA	
o.s. Mazurskie 1A: 11-700 Mrągowo		ZBIORNIKI TERENOWE	
Dz. Nr 42/11;		Rzut z góry; Przekrój A-A;	

GŁÓWNY PROJEKTANT		Uw. N°	DATA	PROGOS
Tomasz WŁODARCZYK		MAZ/0218/P00S/07	I 2024	
PROJEKOWAL - TECHNOLOGICZNO-SANITARNA		Uw. N°	DATA	PROGOS
Tomasz WŁODARCZYK		MAZ/0218/P00S/07	I 2024	
SPRAWDZAL - TECHNOLOGICZNO-SANITARNA		Uw. N°	DATA	PROGOS
Andrzej DROZDZ		Sl-197/89	I 2024	
Faza		WERSJA	UMIÓWIA N°	WZĘSCIOU
PR		A-3	01	18/2023
BRANŻA		SKALA	ZASTĘPUE WERSJE	WZĘSCIOU
T		1:50	---	I 2024
				W311/ T.01-11



Zakres prac dotyczy obydwu zbiorników

*) dopasować do istn. przejść dławicowych