





B-B (1:100)

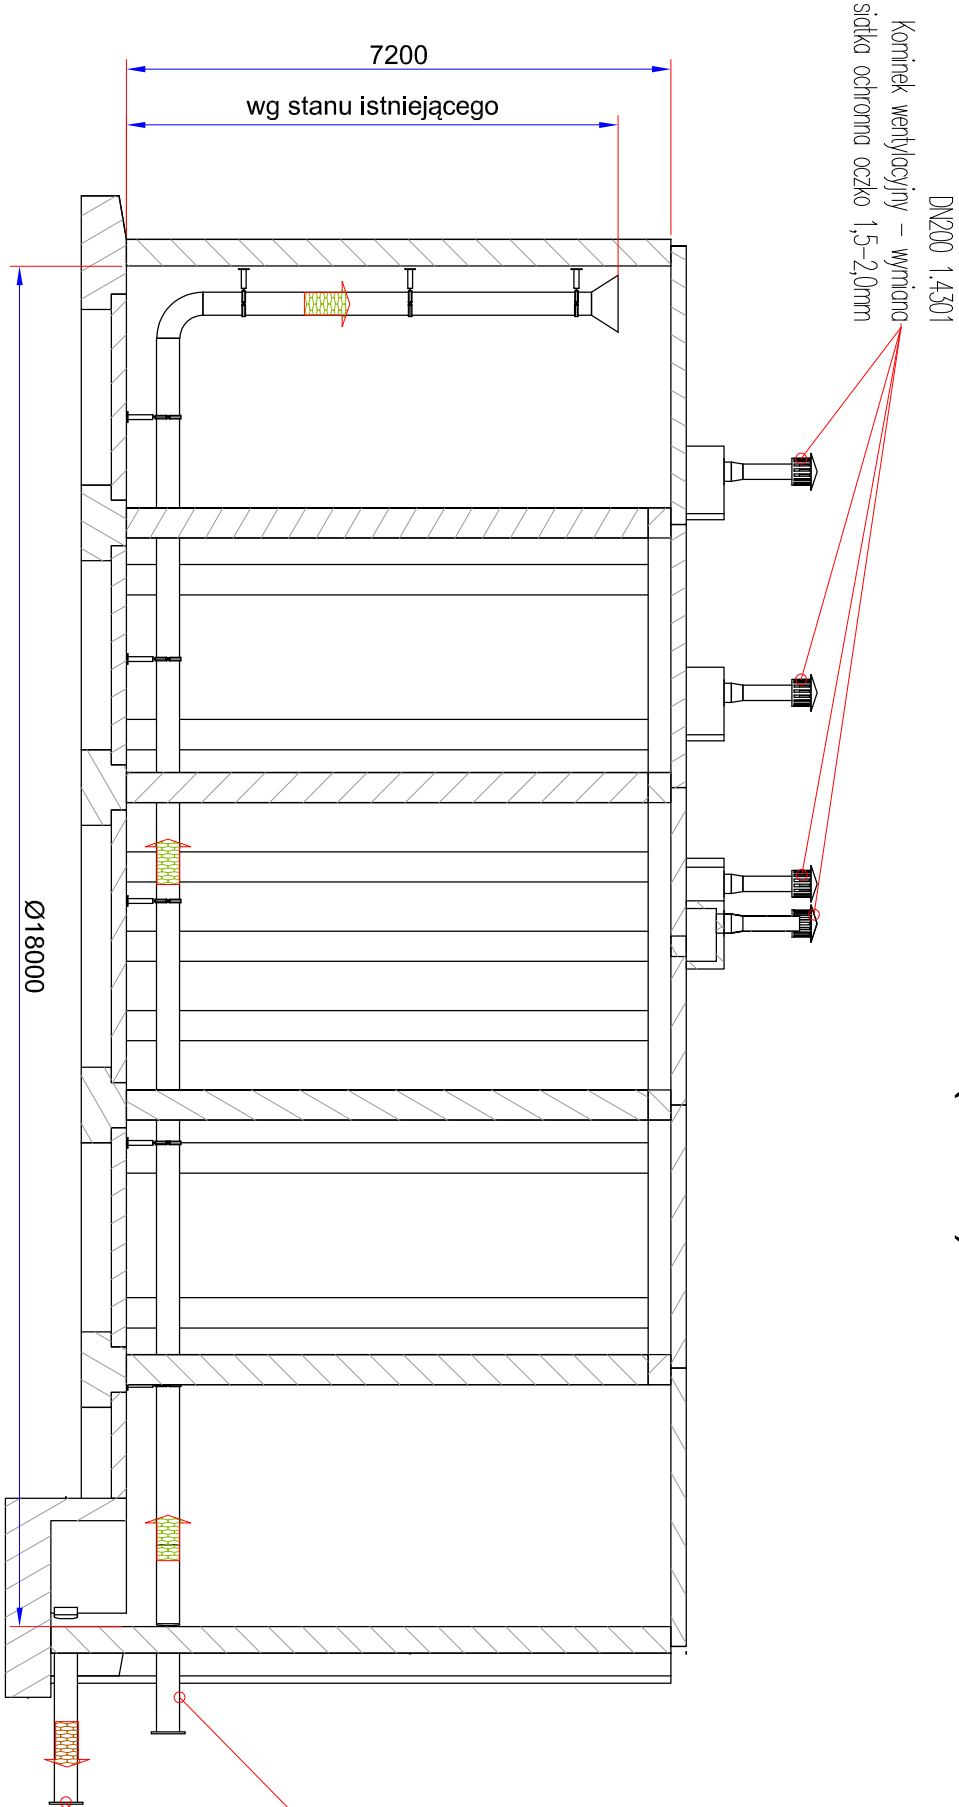

C-C (1:100)

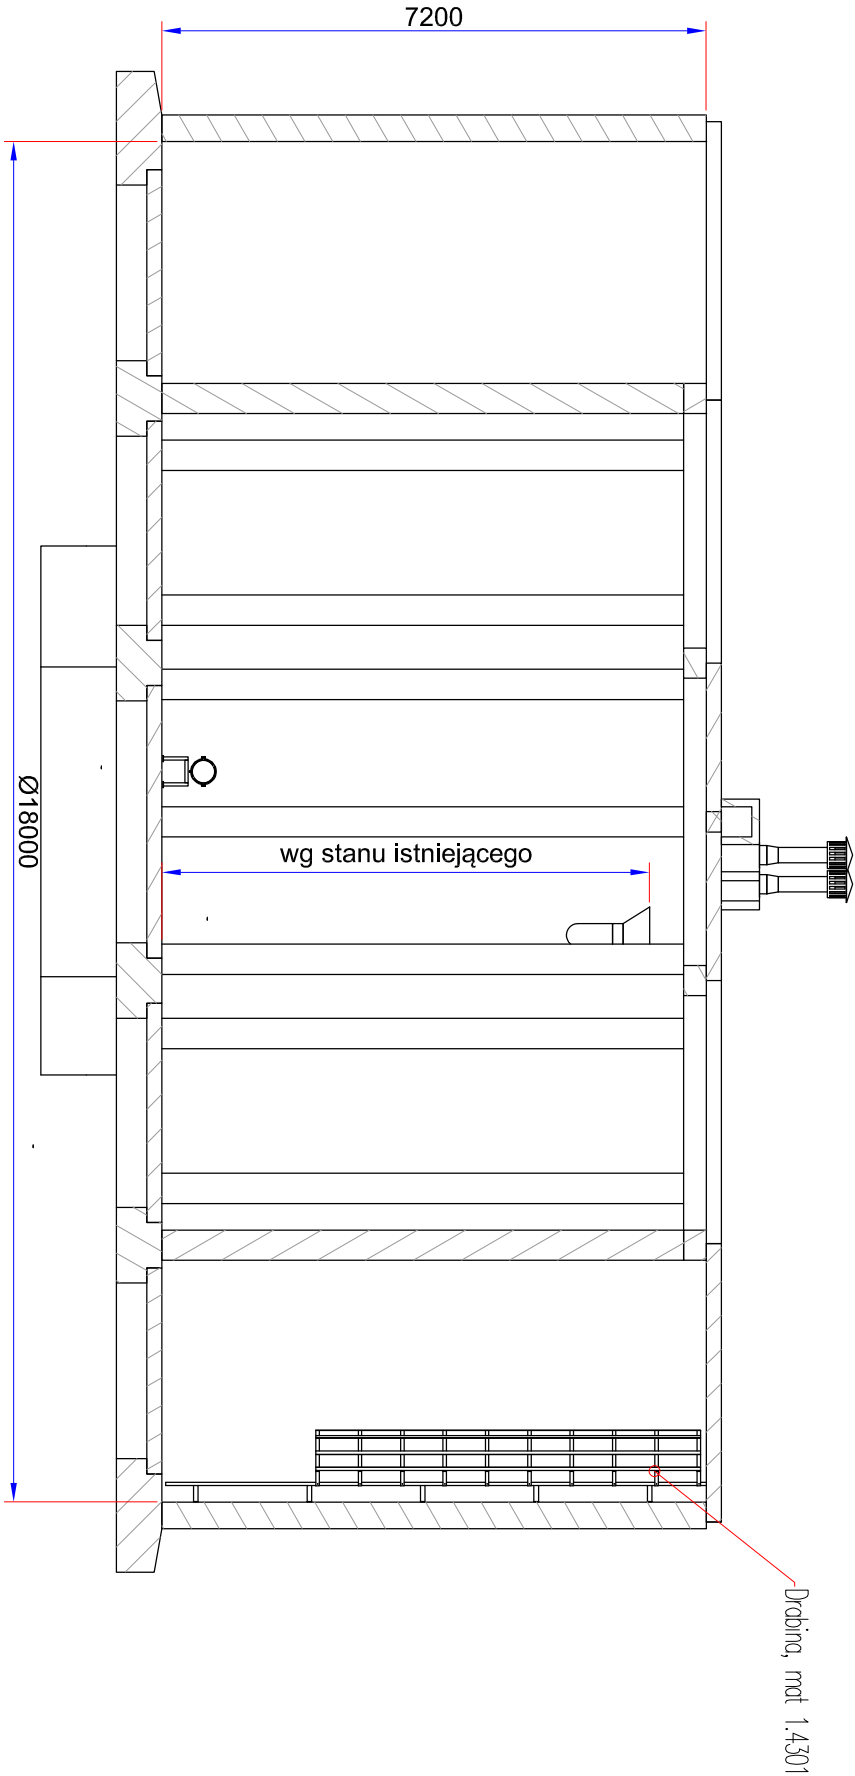

PODPORA
młt. 1.4301
Ilość – 8 kpl / zbiornik

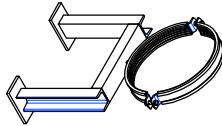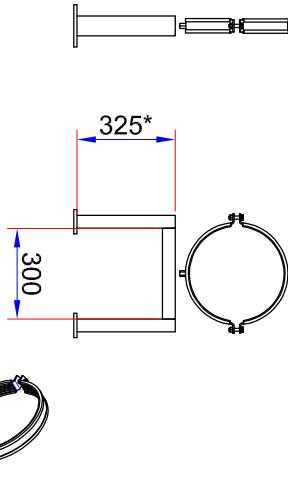

- UWAGI:**
- Ze względu na charakter obiektu Wykonawca jest zobowiązany sprawdzić wszystkie wymiary przed rozpoczęciem prac budowlanych. Różnice w rysunkach i pomiarach oraz wszelkie rozbieżności i zmiany projektu muszą być wyłożone z Zamawiającym i projektantem przed rozpoczęciem prac budowlanych.
 - Opisanie sporządzone na podstawie dokumentacji archiwalnej. Projektant nie odpowiada za rozbieżności ze stanem faktycznym.
 - Poszczególne elementy, Wykonawca jest zobowiązany wykonać wg opisu technicznego i załączonej dokumentacji. Brak wskazania na rysunku technicznym elementu, którego zastosowanie wynika ze zrytnych lub powołanych przyjętych rozwiązań w zakresie sztuki budowlanej nie zwalnia Wykonawcy z konieczności skalkulowania i zastosowania takiego elementu w porównaniu z Zamawiającym, a także z projektem i za jego zgodą, każdy składnik projektowany należy rozpoznać i rozpoznać w dokumentacji w kontekście wszystkich rysunków, które do tego składnika się odnoszą, z uwzględnieniem wszystkich opisów technicznych i zosad sztuki budowlanej.
 - Elementy metalowe konstrukcji i urządzeń mocować do elementów budowlanych przy użyciu systemów wkrępowych z kotwami M4, oraz separować od podłoża przekładkami z HDPE ~#6 – 8mm. Wszelkie połączenia gwintowe zabezpieczyć przed zardzewieniem.
 - Otwory do montażu rurociągów technologicznych wykonać jako wiertnice. Przejścia uszczelniać – uszczelnienie tarciachowe ze szrubami A2/A4.
 - Uwaga! To nie obowiązuje istniejących przejść dławicowych, które należy poddać konserwacji. Nowe rurociągi dopasować do istniejących uszczelnień.
 - Połączenia rurociągów wykonywać zgodnie z zaleceniami producenta dla danego materiału przy zwróceniu szczególnej uwagi na warunki atmosferyczne i temperaturowe.
 - Mocowanie rurociągów wg wytycznych producenta systemu instalacyjnego przy użyciu obejm systemowych dla temperatury medium +40°C. Obejmy ze stali nierdzewnej 1.4301
 - Do połączeń kolierowych stosować uszczelki płaskie z pierścieniem stabilizującym.

ZAKŁAD WODOCIĄGÓW I KANALIZACJI Sp. z o.o. w MRĄGOWIE
os. Mazurskie 1A; 11-700 Mrągowo
T.: +4889 742 6111; F.: +4889 741 8621 www.zwik.mragowo.pl

WT-PLAN Tomasz Włodarczyk
ul. Jodłowa 2; 05-555 Torczyn
T.: +48 609 445 266; twlodarczyk@wp.pl

ZWIK

WT-PLAN

REMONT I MODERNIZACJA STACJI UZDATNIANIA WODY
DLA MIASTA MRĄGOWO - ETAP III

NAZWA OBIEKTU BUDOWLANEGO				Tytuł rysunku			
STACJA UZDATNIANIA WODY				REMONT INSTALACJI			
os. Mazurskie 1A; 11-700 Mrągowo				ZBIORNIKI TERENOWE			
Dz. Nr 42/11;				Przebieg B-B: C-C: Detale			
GŁÓWNY PROJEKTANT				Uw. Nr	DATA	PROGOS	
Tomasz WŁODARCZYK				MAZ/0218/P00S/07	I 2024		
PROJEKTOWALNO-TECHNOL. CZYN. SANITARNIA				Uw. Nr	DATA	PROGOS	
Tomasz WŁODARCZYK				MAZ/0218/P00S/07	I 2024		
SPRĄDZALNO-TECHNOL. CZYN. SANITARNIA				Uw. Nr	DATA	PROGOS	
Andrzej DROZDZ				St-197/89	I 2024		
Faza				Wersja	Uwaga Nr	Wersja	
PR				A-3	01	18/2023	
BRANŻA				Skala	Załącznik	Wersja	
T				1:50	---	I 2024	
				Wersja		Wersja	
				W311/		T.01-12	