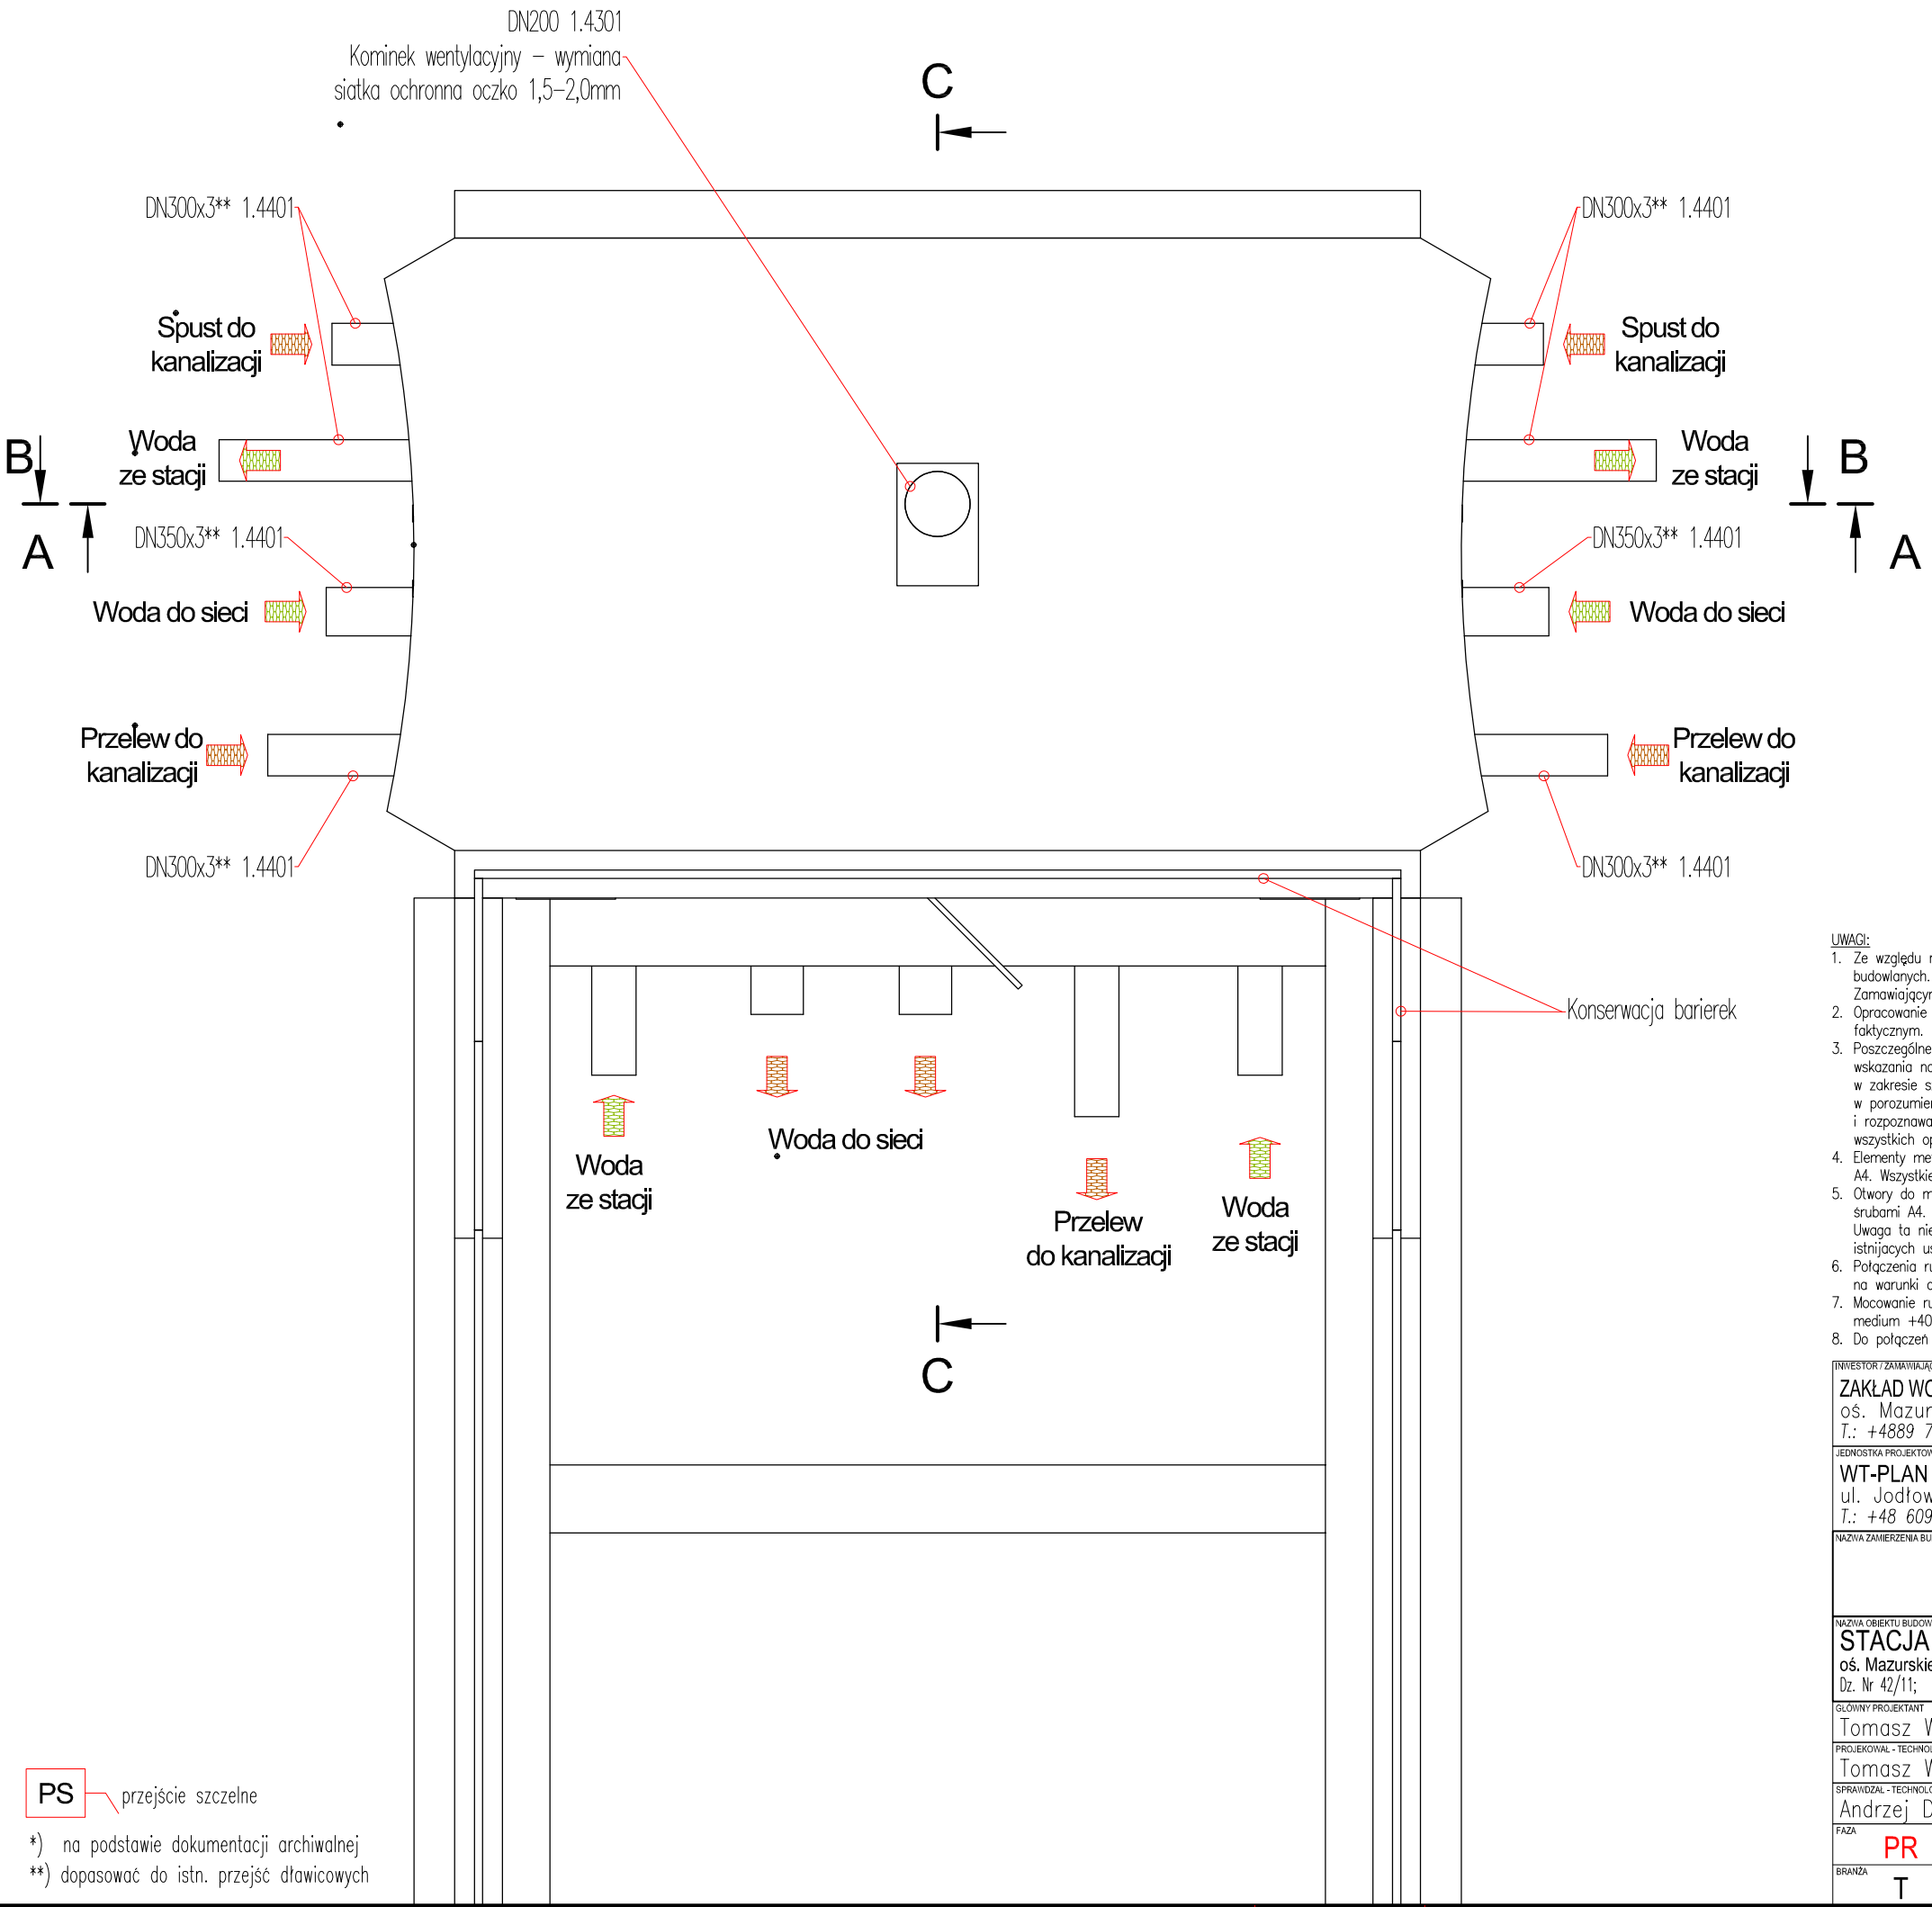

UWAGI:

1. Ze względu na charakter obiektu Wykonawca jest zobowiązany sprawdzić wszystkie wymiary przed rozpoczęciem prac budowlanych. Różnice w rysunkach i pomiarach oraz wszelkie rozbieżności i zmiany projektu muszą być wyjaśnione z Zamawiającym i projektantem przed rozpoczęciem prac budowlanych.
2. Opracowanie sporządzono na podstawie dokumentacji archiwalnej. Projektant nie odpowiada za rozbieżności ze stanem faktycznym.
3. Poszczególne elementy, Wykonawca jest zobowiązany wykonać wg opisu technicznego i załączonej dokumentacji. Brak wskazania na rysunku technicznym elementu, którego zastosowanie wynika ze znanych lub powszechnie przyjętych rozwiązań w zakresie sztuki budowlanej nie zwalnia wykonawcy z konieczności skalkulowania i zastosowania takiego elementu w porozumieniu z Zamawiającym, a także z projektantem i za jego zgodą. Każdy składnik projektowany należy rozpatrywać i rozpoznawać w dokumentacji w kontekście wszystkich rysunków, które do tego składnika się odnoszą, z uwzględnieniem wszystkich opisów technicznych i zasad sztuki budowlanej.
4. Elementy metalowe konstrukcji i urządzeń mocować do elementów budowlanych przy użyciu systemów wklejanych z kotwami A4. Wszystkie połączenia gwintowe zabezpieczyć przed zatarciem.
5. Otwory do montażu rurociągów techologicznych wykonać jako wiercone. Przejścia uszczelnić – uszczelnienia łańcuchowe ze śrubami A4.
   Uwaga ta nie dotyczy istniejących przejść dławicowych, które należy poddać konserwacji. Nowe rurociągi dopasować do istnijących uszczelnień.
6. Połączenia rurociągów wykonywać zgodnie z zaleceniami producenta dla danego materiału przy zwróceniu szczególnej uwagi na warunki atmosferyczne i temperaturowe.
7. Mocowanie rurociągów wg wytycznych producenta systemu instalacyjnego przy użyciu obejm systemowych dla temperatury medium +40°C. Obejmy ze stali nierdzewnej 1.4301
8. Do połączeń kołnierzowych stosować uszczelki płaskie z pierścieniem stabilizującym.

PS – przejście szczelne

*) na podstawie dokumentacji archiwalnej

**) dopasować do istn. przejść dławicowych

INWESTOR / ZAMAWIAJĄCY:

ZAKŁAD WODOCIĄGÓW i KANALIZACJI Sp. z o.o. w MRĄGOWIE
oś. Mazurskie 1A; 11–700 Mrągowo
T.: +4889 742 6111; F.: +4889 741 8621 www.zwik.mragowo.pl

JEDNOSTKA PROJEKTOWANIA

WT-PLAN Tomasz Włodarczyk
ul. Jodłowa 2; 05–555 Tarczyn
T.: +48 609 445 266; twlodarczyk@wtplan.pl

NAZWA ZAMIERZENIA BUDOWLANEGO

REMONT I MODERNIZACJA STACJI UZDATNIANIA WODY
DLA MIASTA MRĄGOWO - ETAP III

NAZWA OBIEKTU BUDOWLANEGO	TYTUŁ RYSUNKU
STACJA UZDATNIANIA WODY oś. Mazurskie 1A; 11-700 Mrągowo Dz. Nr 42/11;	REMONT INSTALACJI KOMORA POŁĄCZENIOWA Rzut z góry,

GŁÓWNY PROJEKTANT: Tomasz WŁODARCZYK	Upr. Nr: MAZ/0218/P00S/07	DATA: I 2024	PODPIS
PROJEKOWAŁ - TECHNOLOGICZNO-SANITARNA: Tomasz WŁODARCZYK	Upr. Nr: MAZ/0218/P00S/07	DATA: I 2024	PODPIS
SPRAWDZAŁ - TECHNOLOGICZNO-SANITARNA: Andrzej DROŻDŻ	Upr. Nr: St–197/89	DATA: I 2024	PODPIS

FAZA	ARKUSZ	WERSJA	UMOWA Nr:	NR ZESPOŁU
PR	A-1	01	18/2023	---
BRANŻA: T	SKALA: 1:50	ZASTĘPUJE WERSJĘ: ---	DATA: I 2024	NR RYSUNKU: W311/ T.02-11