


A-A (1:50)

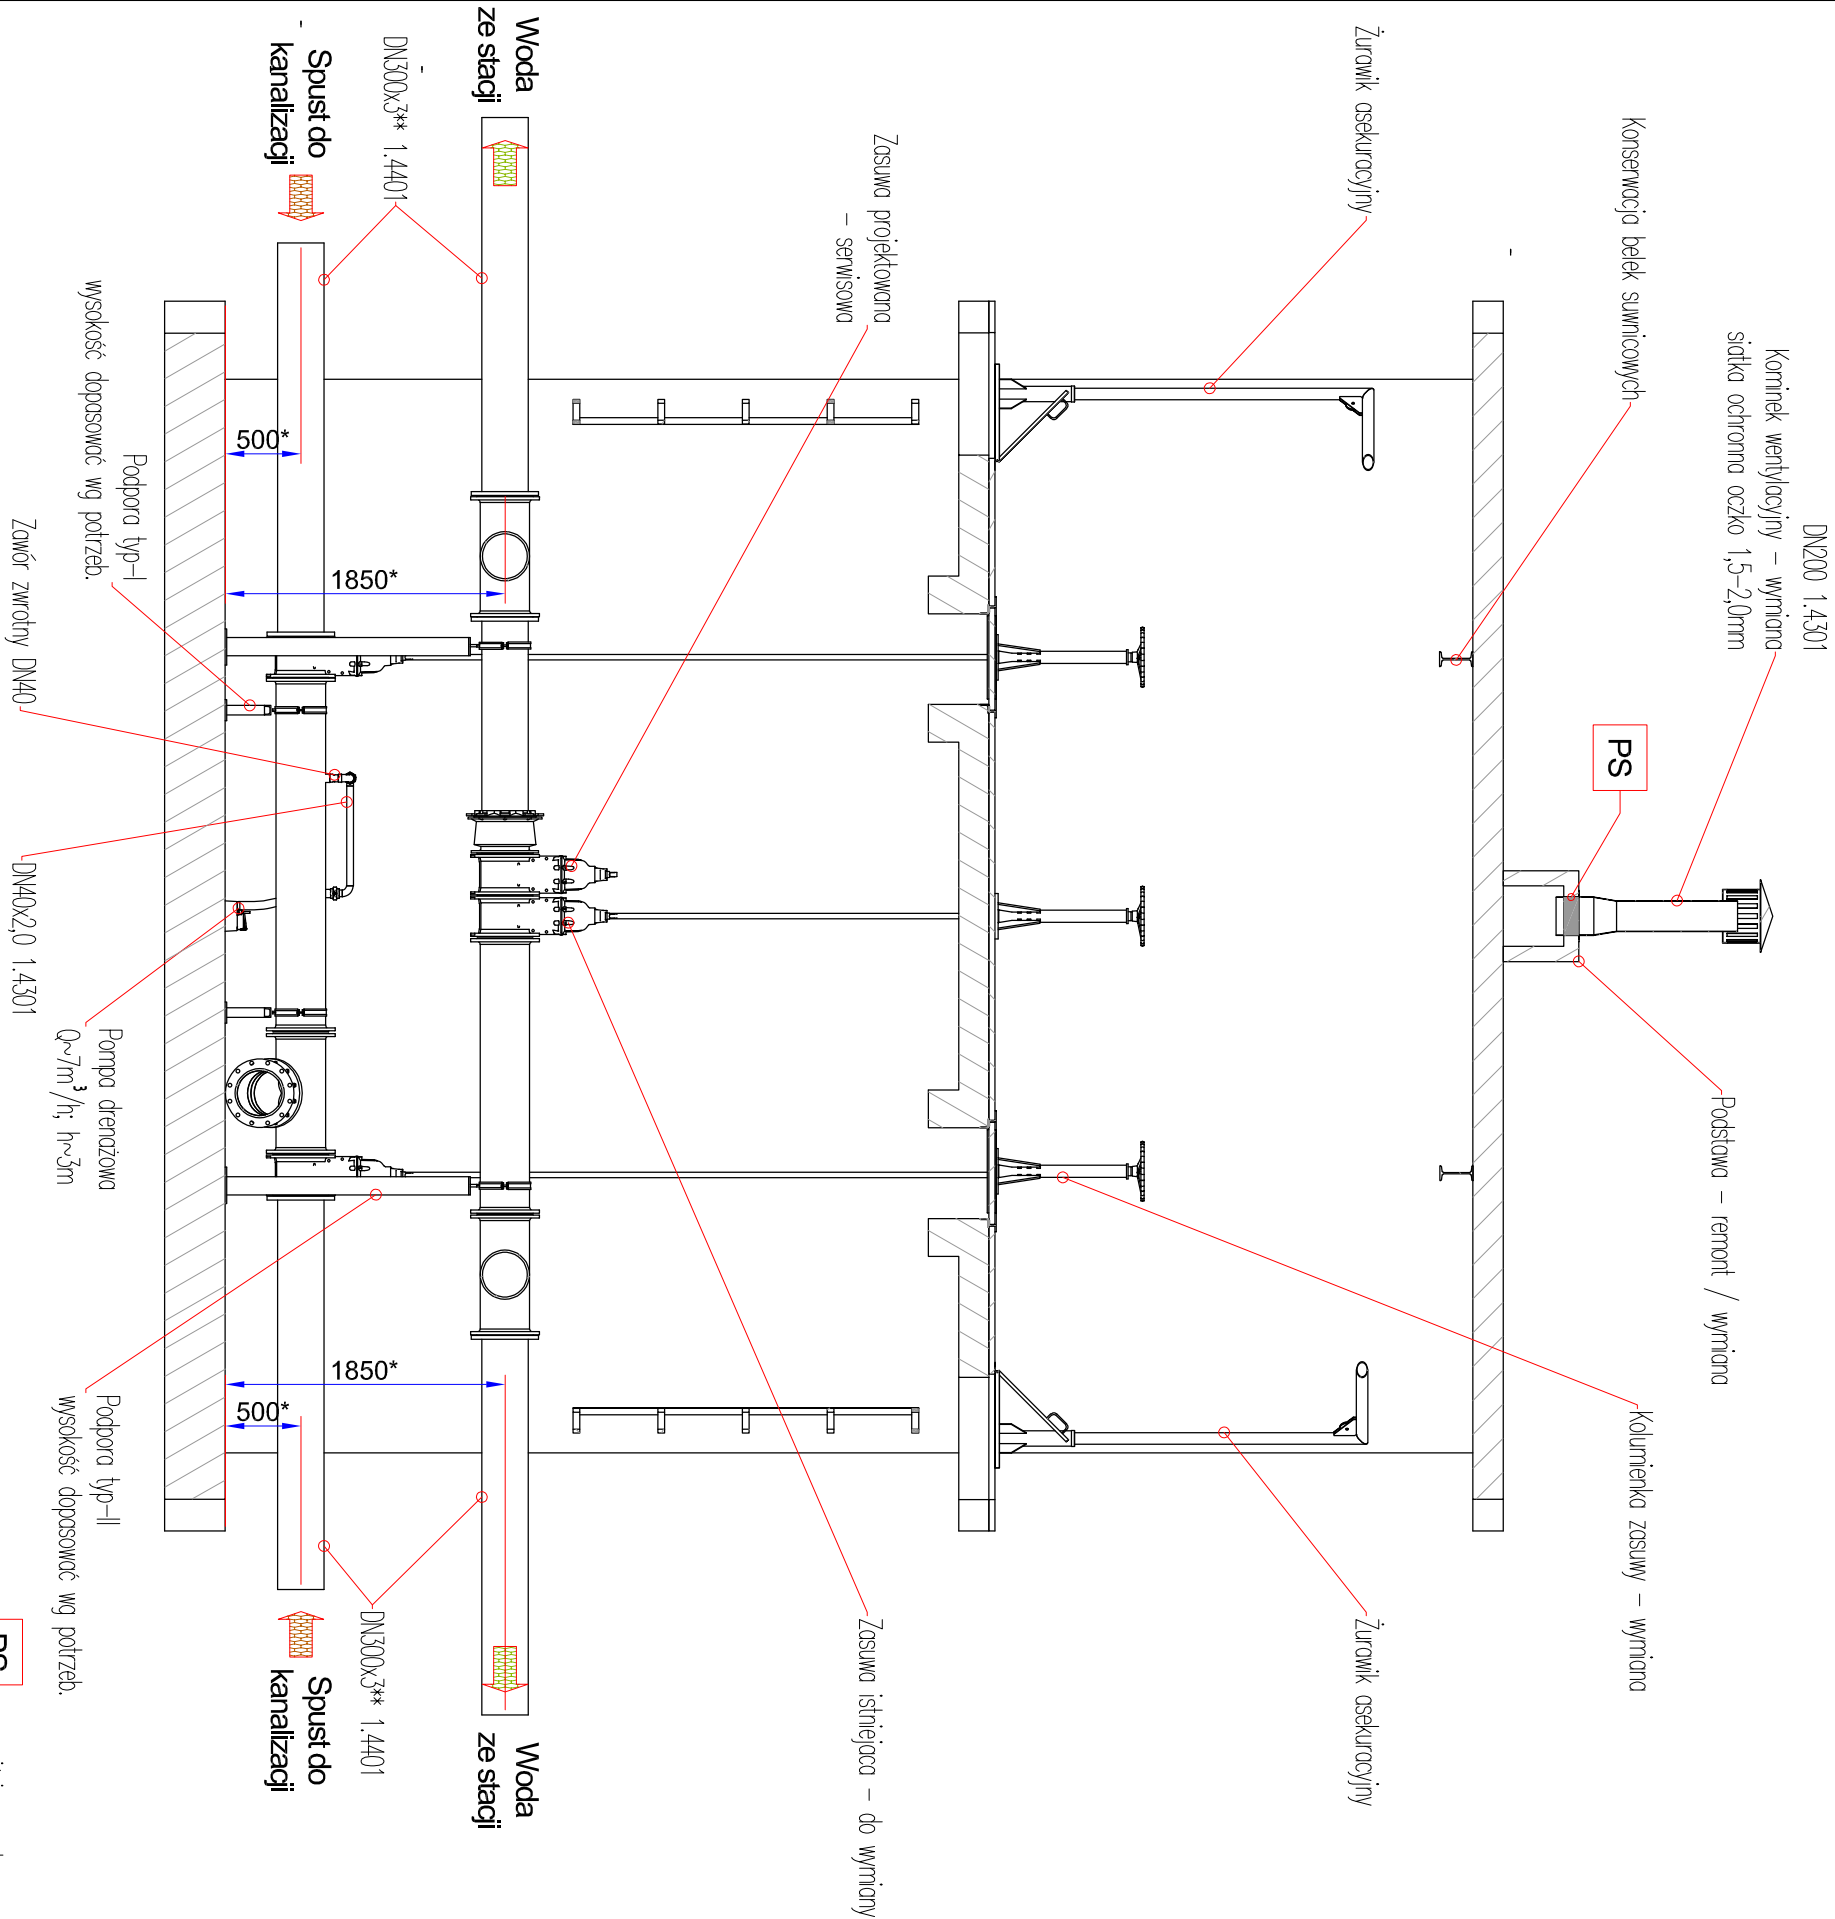

- UWAGI:
- Ze względu na charakter obiektu Wykonawca jest zobowiązany sporządzić wszystkie wymiary przed rozpoczęciem prac budowlanych. Różnice w rysunkach i pomiarach oraz wszelkie rozbieżności i zmiany projektu muszą być wyrażone z Zamawiającym i projektantem przed rozpoczęciem prac budowlanych.
 - Opracowanie sporządzone na podstawie dokumentacji archiwalnej. Projektant nie odpowiada za rozbieżności ze stanem faktycznym.
 - Pozostałe elementy. Wykonawca jest zobowiązany wykonać wg opisu technicznego i załączonej dokumentacji. Brak wskazano na rysunku technicznym elementu, którego zastosowanie wynika ze znanych lub powszechnie przyjętych rozwiązań w zakresie sztuki budowlanej nie zwalnia wykonawcy z konieczności skalkulowania i zastosowania takiego elementu w porównaniu z Zamawiającym, o także z projektem i za jego zgodą. Każdy składnik projektowany należy rozpatrywać i rozpoznać w dokumentacji w kontekście wszystkich rysunków, które do tego składnika się odnoszą, z uwzględnieniem wszystkich opisów technicznych i zosad sztuki budowlanej.
 - Elementy metalowe konstrukcji i urządzeń mocować do elementów budowlanych przy użyciu systemów wkładanych z kotwami A4. Wszystkie połączenia gnilinowe zabezpieczyć przed zatarciem.
 - Otwory do montażu rurociągów technologicznych wykonać jako wiertone. Przejęcia uszczelnić – uszczelnienia tarciachowe ze srubami A4.
 - Uwaga to nie dotyczy istniejących przejść dławicowych, które należy poddać konserwacji. Nowe rurociągi dopasować do istniejących uszczelnień.
 - Połączenie rurociągów wykonywać zgodnie z zaleceniami producenta dla danego materiału przy zwróceniu szczególnej uwagi na warunki atmosferyczne i temperaturowe.
 - Mocowanie rurociągów wg wytycznych producenta systemu instalacyjnego przy użyciu obejm systemowych dla temperatury medium +40°C. Obejmy ze stali nierdzewnej 1.4301
 - Do podłączeń kabinowych stosować uszczelki płaskie z pierścieniem stabilizującym.

INWESTOR ZAMIAWIAJĄCY:

ZKŁAD WODOCIĄGÓW I KANALIZACJI Sp. z o.o. w MRĄGOWIE
o/s. Mazurskie 1A: 11-700 Mrągowo
T.: +4889 742 6111; F.: +4889 741 8621 www.zwik.mragowo.pl



JEDYNSTWA PROJEKTOWANIA

WT-PLAN Tomasz Włodarczyk
ul. Jodłowa 2, 05-555 Torczyn
t.: +48 609 445 266; włodarczyk@wlpin.pl



NAZWA ZAMIERZENIA BUDOWLANEGO

REMONT I MODERNIZACJA STACJI UZDATNIANIA WODY
DLA MIASTA MRĄGOWO - ETAP III

NAZWA OBIEKTU BUDOWLANEGO		Tytuł rysunku	
STACJA UZDATNIANIA WODY		REMONT INSTALACJI	
o/s. Mazurskie 1A: 11-700 Mrągowo		KOMORA POLĄCZENIOWA	
Dł. Nr 42/11;		Przekrój A-A;	
GLÓWNY PROJEKTANT	Up. Nr	DATA	PROGOS
Tomasz WŁODARCZYK	MAZ/0218/P005/07	I 2024	
PROJEKOWAL - TECHNOLOGICZNO-SANITARNA	Up. Nr	DATA	PROGOS
Tomasz WŁODARCZYK	MAZ/0218/P005/07	I 2024	
SPRĄDZAL - TECHNOLOGICZNO-SANITARNA	Up. Nr	DATA	PROGOS
Andrzej DROZDZ	St-197/89	I 2024	
RYZA	HABRIZ	UMOWA Nr	WZESPOŁU
PR	A-1	01	18/2023
BRANŻA	SKALA	ZASTĘPILNE WERSJE	Wzrost
T	1:50	---	I 2024
		DATA	Wzrost
		I 2024	W311/ T.02-12

*) na podstawie dokumentacji archiwalnej
**) dopasować do istn. przejść dławicowych