


D-D (1:50)

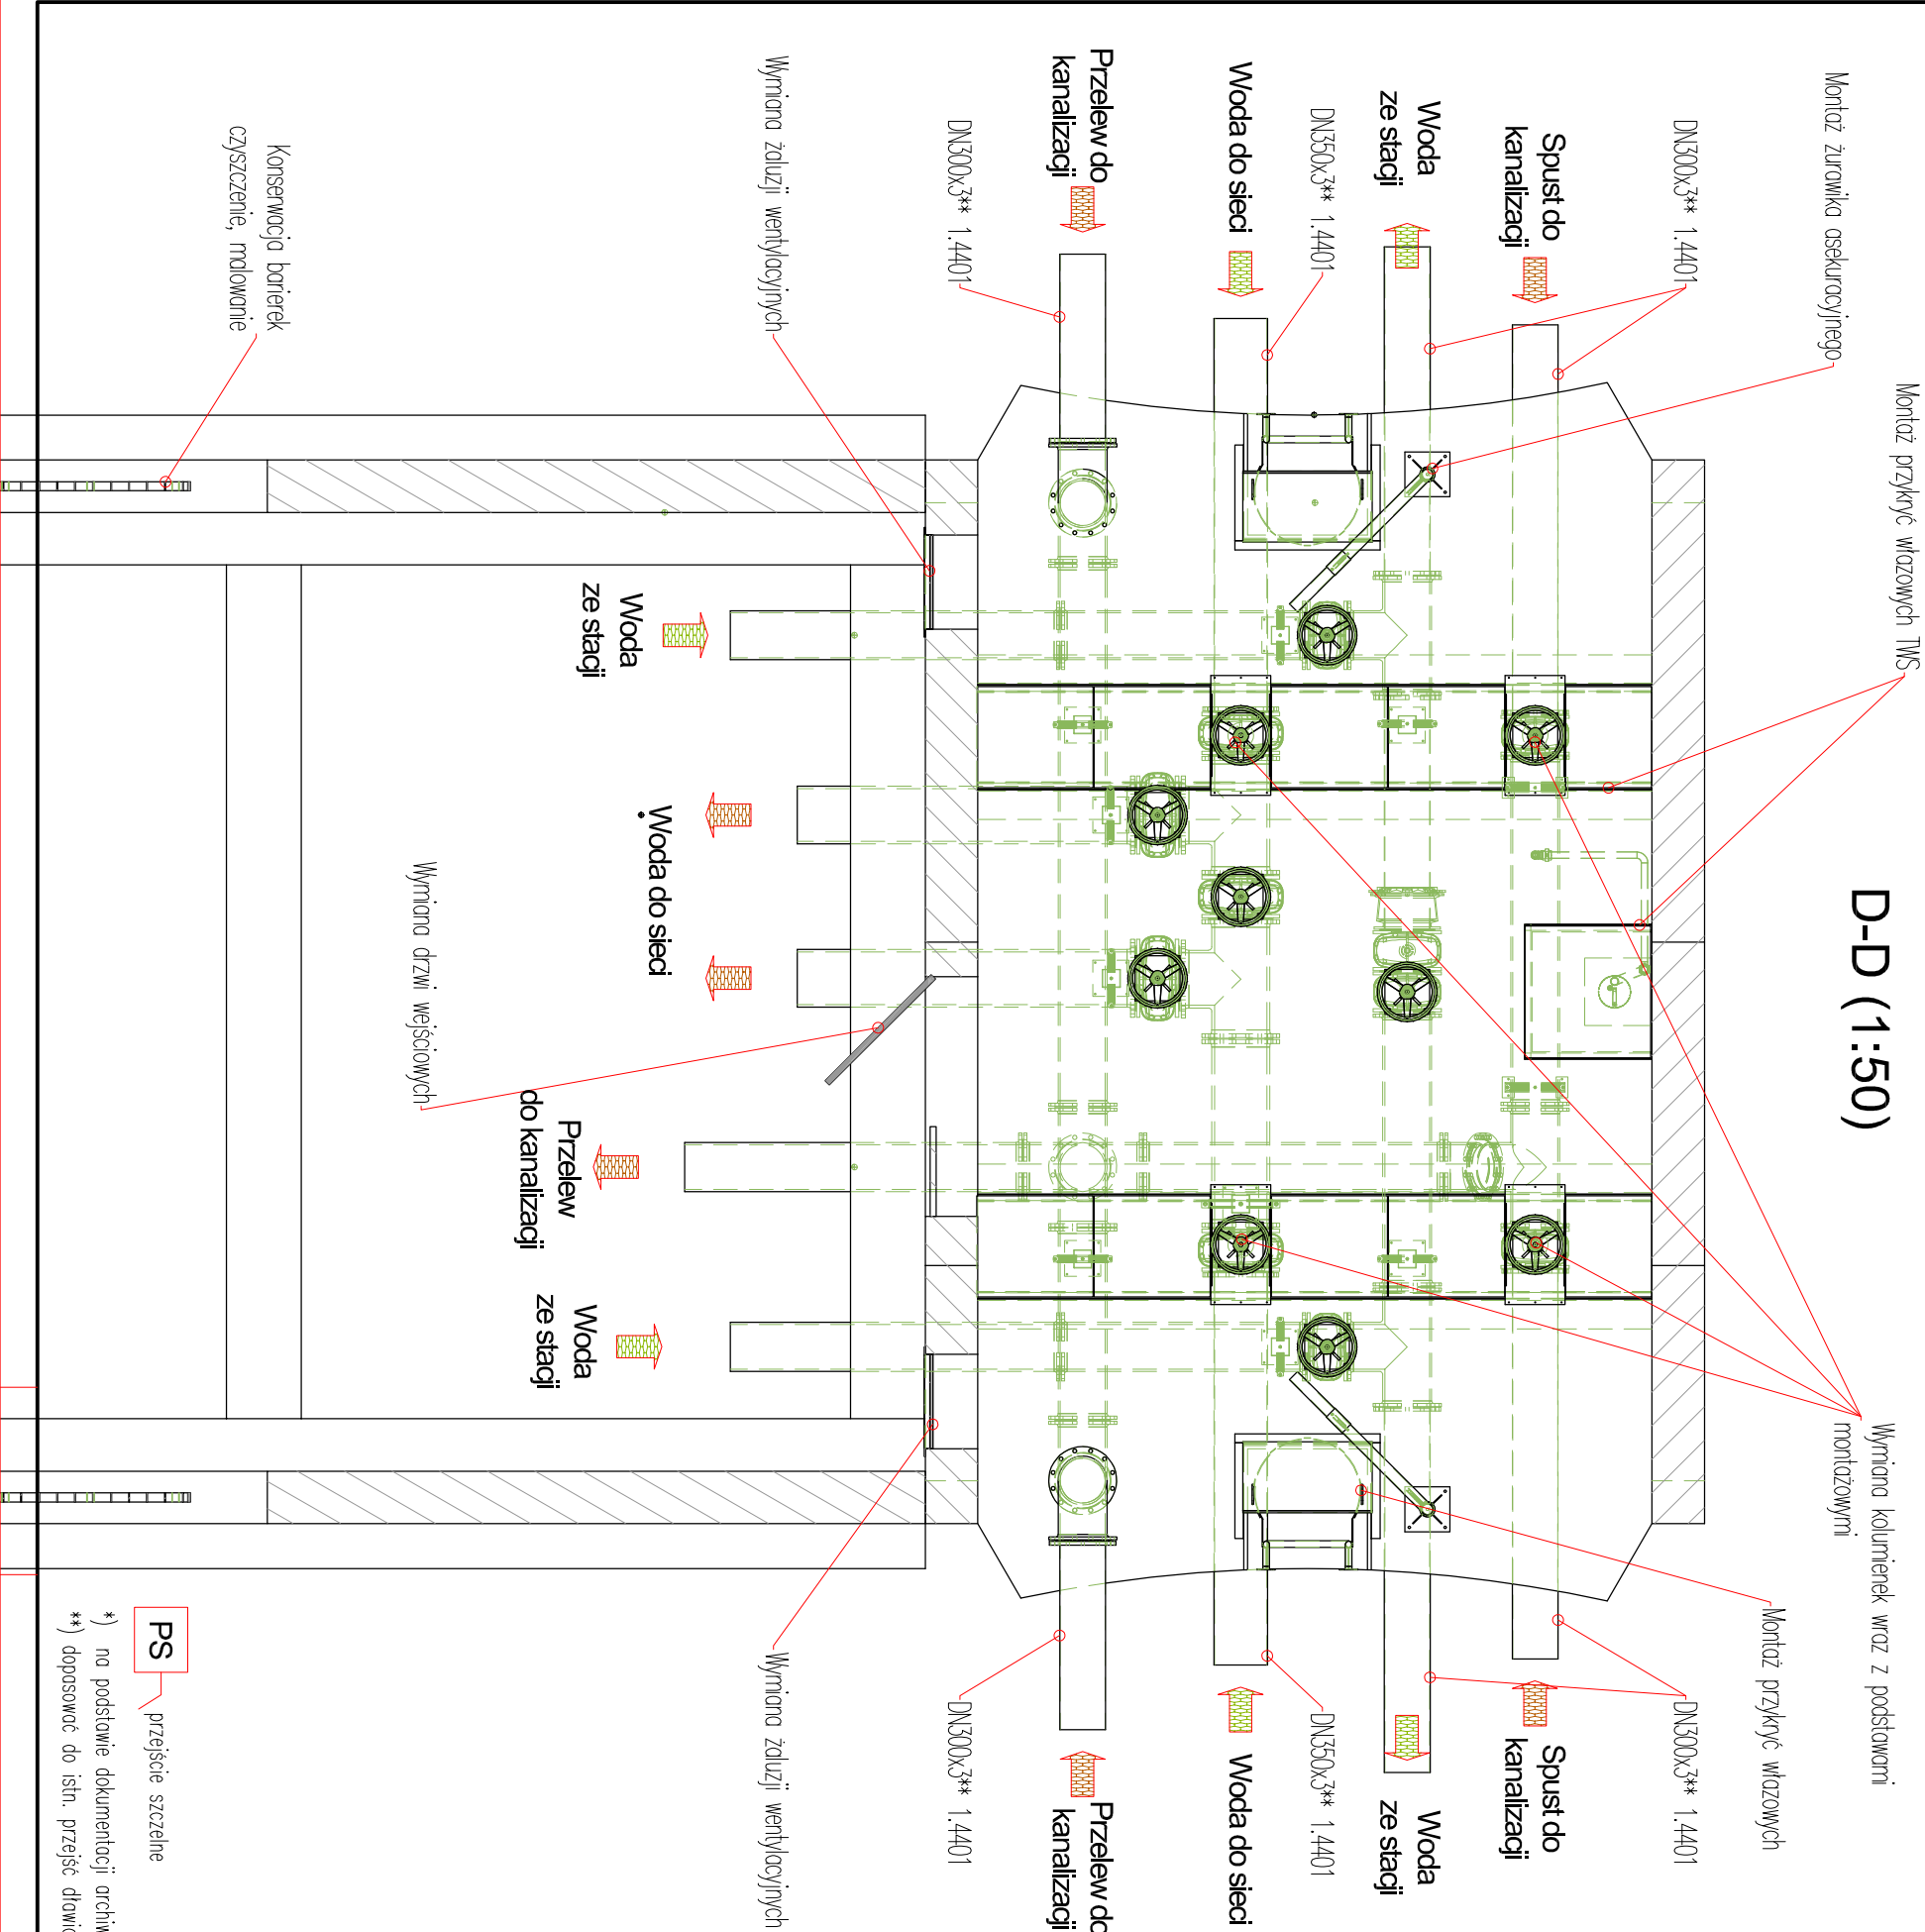

- UWAGI:**
- Ze względu na charakter obiektu Wykonawca jest zobowiązany sporządzić wszystkie wymiary przed rozpoczęciem prac budowlanych. Różnice w rysunkach i pomiarach oraz wszelkie rozbieżności i zmiany projektu muszą być wyjaśnione z Zamawiającym i projektantem przed rozpoczęciem prac budowlanych.
 - Opracowanie sporządzone na podstawie dokumentacji archiwalnej. Projektant nie odpowiada za rozbieżności ze stanem faktycznym.
 - Poszczególne elementy Wykonawca jest zobowiązany wykonać wg opisu technicznego i załączonej dokumentacji. Błąd wskazano na rysunku technicznym elementu, którego zastosowanie wynika ze znanych lub powszechnie przyjętych rozwiązań w zakresie sztuki budowlanej nie zwalnia wykonawcy z konieczności skalkulowania i zastosowania takiego elementu w porównaniu z Zamawiającym, o błąd z projektem i za jego zgodą. Każdy składnik projektowany należy rozpatrywać i rozpoznać w dokumentacji w kontekście wszystkich rysunków, które do tego składnika się odnoszą, z uwzględnieniem wszystkich opisów technicznych i zasad sztuki budowlanej.
 - Elementy metalowe konstrukcji i urządzeń mocować do elementów budowlanych przy użyciu systemów wkładanych z kotwami A4. Wszystkie połączenia gwintowe zabezpieczyć przed zatarciem.
 - Otwory do montażu rurociągów technologicznych wykonać jako wercione. Przejścia uszczelnic – uszczelnienia tarcachowe ze szrubami A4.
 - Uwaga! Nie należy istniejących przejść dławicowych, które należy poddać konserwacji. Nowe rurociągi dopasować do istniejących uszczelnień.
 - Połączenie rurociągów wykonywać zgodnie z zaleceniami producenta dla danego materiału przy zwróceniu szczególnej uwagi na warunki atmosferyczne i temperaturowe.
 - Mocowanie rurociągów wg wytycznych producenta systemu instalacyjnego przy użyciu obejm systemowych dla temperatury medium +40°C. Obejmy ze stali nierdzewnej 1.4301
 - Do połączeń kolierowych stosować uszczelki płaskie z pierścieniem stabilizującym.

INWESTOR ZAMAWIAJĄCY:

ZAKŁAD WODOCIĄGÓW I KANALIZACJI Sp. z o.o. w MRĄGOWIE
o.s. Mazurskie 1A; 11-700 Mrągowo
T.: +4889 742 6111; F.: +4889 741 8621 www.zwik.mragowo.pl

JEJENOSTA PROJEKTOWA

WT-PLAN Tomasz Włodarczyk
ul. Jodłowa 2; 05-555 Torczyn
T.: +48 609 445 266; twlodarczyk@wtplan.pl

NAZWA ZAMIERZENIA BUDOWLANEGO

**REMONT I MODERNIZACJA STACJI UZDATNIANIA WODY
DLA MIASTA MRĄGOWO - ETAP III**

NAZWA OBIEKTU BUDOWLANEGO				TYTUŁ RYSUNKU				
STACJA UZDATNIANIA WODY				REMONT INSTALACJI				
o.s. Mazurskie 1A; 11-700 Mrągowo				KOMORA POŁĄCZENIOWA				
Dz. Nr 42/11;				Przekrój D-D;				
GŁÓWNY PROJEKTANT		Uw. N°	DATA	PROGNOZ		PROGNOZ		
Tomasz WŁODARCZYK		MAZ/0218/P005/07	1 2024					
PROJEKTOWY - TECHNICZNY I EKSPERTYZA		Uw. N°	DATA	PROGNOZ		PROGNOZ		
Tomasz WŁODARCZYK		MAZ/0218/P005/07	1 2024					
SPRAWDZĄCY - TECHNICZNY I EKSPERTYZA		Uw. N°	DATA	PROGNOZ		PROGNOZ		
Andrzej DROZDZ		St-197/89	1 2024					
FAZA		WERSJA	UMIOWA N°		WZROST			
PR		A-1	01		18/2023			
BRAZJA		SKALA	ZASTĘPCZE WERSJE		DATA			
T		1:50	---		1 2024			
					W311/ T.02-15		---	

PS przejście szczelne

*) na podstawie dokumentacji archiwalnej
**) dopasować do istn. przejść dławicowych

