


G-G (1:40)



DN200 1.4301
Kominiek wentylacyjny – wymiara
siatka ochronna oczko 1,5–2,0mm

PODSTAWA
mat. Bet.
Ilość – 1 kpl

F-F (1:40)

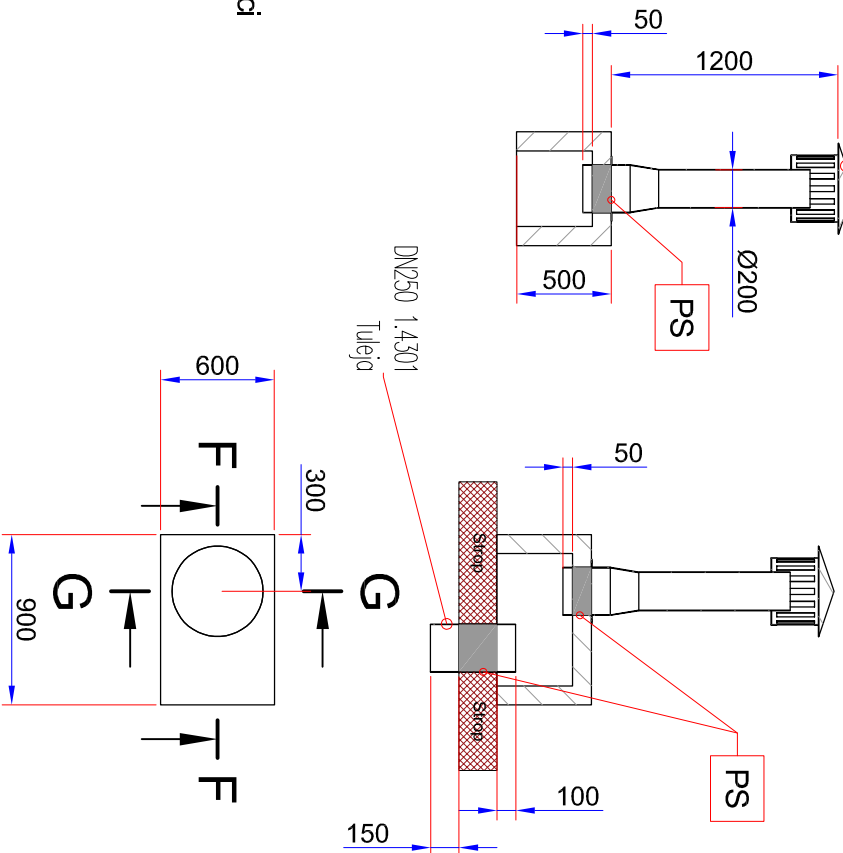

E-E (1:50)

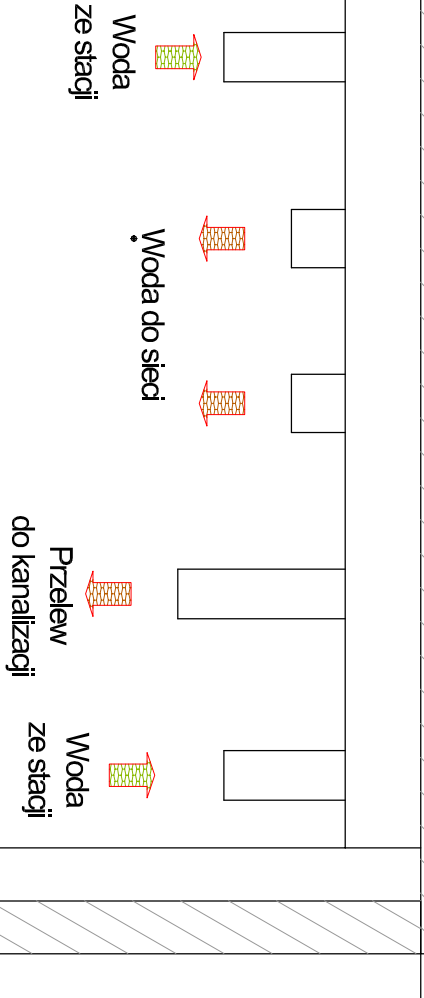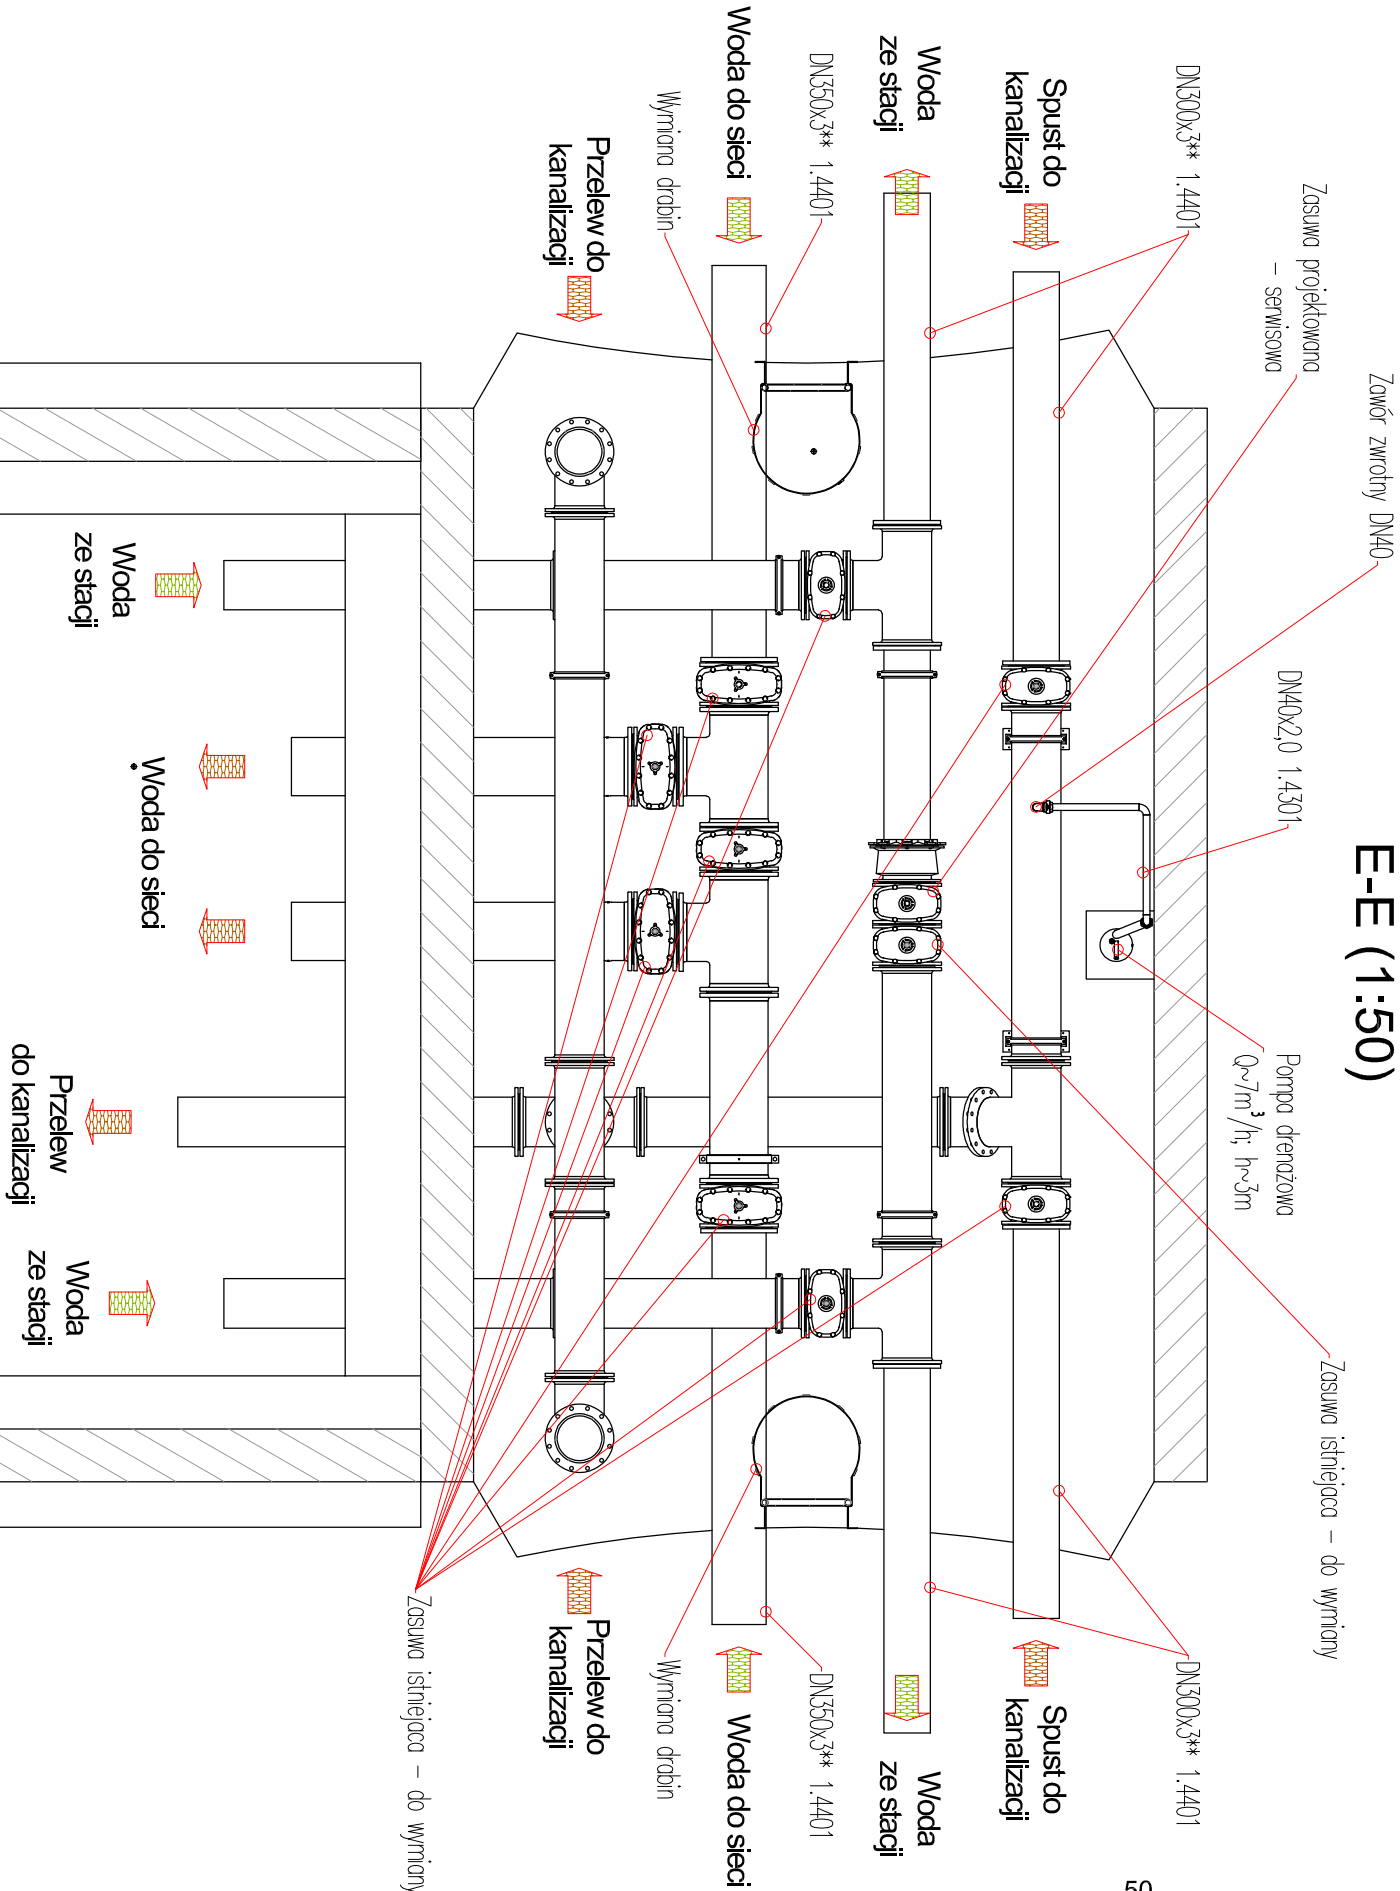

- UWAGI:
- Ze względu na charakter obiektu Wykonawca jest zobowiązany sprawdzić wszystkie wymiary przed rozpoczęciem prac budowlanych. Różnice w rysunkach i pomiarach oraz wszelkie rozbieżności i zmiany projektu muszą być wyrażone z Zamawiającym i projektantem przed rozpoczęciem prac budowlanych.
 - Opracowanie sporządzone na podstawie dokumentacji archiwalnej. Projektant nie odpowiada za rozbieżności ze stanem faktycznym.
 - Poszczególne elementy Wykonawca jest zobowiązany wykonać wg opisu technicznego i załączonej dokumentacji. Błąd wskazano na rysunku technicznym elementu, którego zastosowanie wynika ze zrytnych lub powstanie przyróżnych różnic w zakresie sztuki budowlanej nie zwalnia Wykonawcy z konieczności skalkulowania i zastosowania takiego elementu w porównaniu z Zamawiającym, o także z projektem i za jego zgodą. Każdy składnik projektowany należy rozpoznać i rozpoznać w dokumentacji w kontekście wszystkich rysunków, które do tego składnika się odnoszą, z uwzględnieniem wszystkich opisów technicznych i zosad sztuki budowlanej.
 - Elementy metalowe konstrukcji i urządzeń mocować do elementów budowlanych przy użyciu systemów wkładanych z kotwami A4. Wszystkie połączenia gwintowe zabezpieczyć przed zatarciem.
 - Otwory do montażu rurociągów technologicznych wykonać jako wiertone. Przejścia uszczelnić – uszczelnienie tarciachowe ze śrubami A4.
 - Uwaga to nie dotyczy istniejących przejść dławicowych, które należy poddać konserwacji. Nowe rurociągi dopasować do istniejących uszczelnień.
 - Połączenia rurociągów wykonywać zgodnie z zaleceniami producenta dla danego materiału przy zwróceniu szczególnej uwagi na warunki atmosferyczne i temperaturowe.
 - Mocowanie rurociągów wg wytycznych producenta systemu instalacyjnego przy użyciu obejm systemowych dla temperatury medium +40°C. Obejmy ze stali nierdzewnej 1.4301
 - Do połączeń kolierowych stosować uszczelki płaskie z pierścieniem stabilizującym.

INWESTOR ZAMAWIAJĄCY:

ZAKŁAD WODOCIĄGÓW I KANALIZACJI Sp. z o.o. w MRĄGOWIE
o/s. Mazurskie 1A; 11–700 Mrągowo
T.: +4889 742 6111; F.: +4889 741 8621 www.zwik.mragowo.pl

JEJENSTWA PROJEKTOWA

WT-PLAN Tomasz Włodarczyk
ul. Jodłowa 2; 05–555 Torczyn
T.: +48 609 445 266; włodarczyk@wtplan.pl

NAZWA ZAMIERZENIA BUDOWLANEGO

REMONT I MODERNIZACJA STACJI UZDATNIANIA WODY
DLA MIASTA MRĄGOWO - ETAP III

NAZWA OBIEKTU BUDOWLANEGO
STACJA UZDATNIANIA WODY
o/s. Mazurskie 1A; 11-700 Mrągowo

Uz. Nr 42/11;

GLÓWNY PROJEKTANT

TOMOSZ WŁODARCZYK

PROJEKOWAL - TECHNOLOGICZNO-SANITARNA

TOMOSZ WŁODARCZYK

SPRAWDZĄCY - TECHNOLOGICZNO-SANITARNA

Andrzej DROZDZ

PR

BRANŻA T

SKALA 1:50

WERSJA 01

ZASTĘPIL WERSJE ---

DATA 18/2023

W311/ T.02-16

PS przeście szczelne

*) na podstawie dokumentacji archiwalnej
**) dopasować do istn. przejść dławicowych