
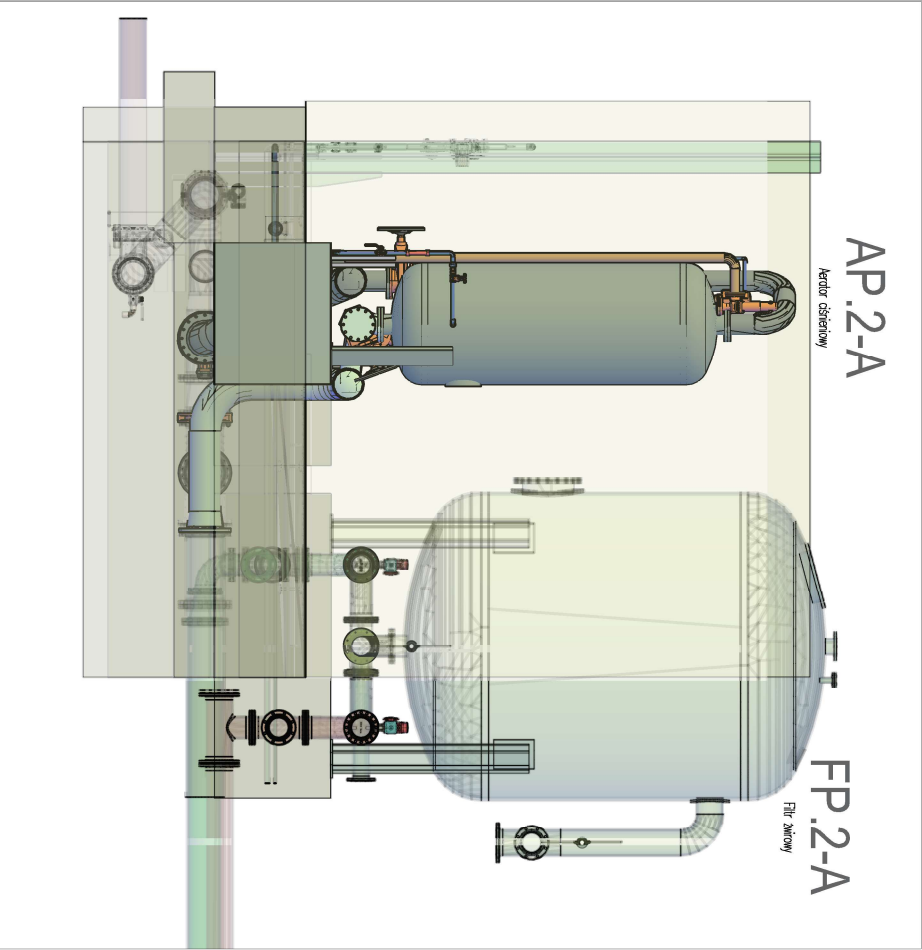
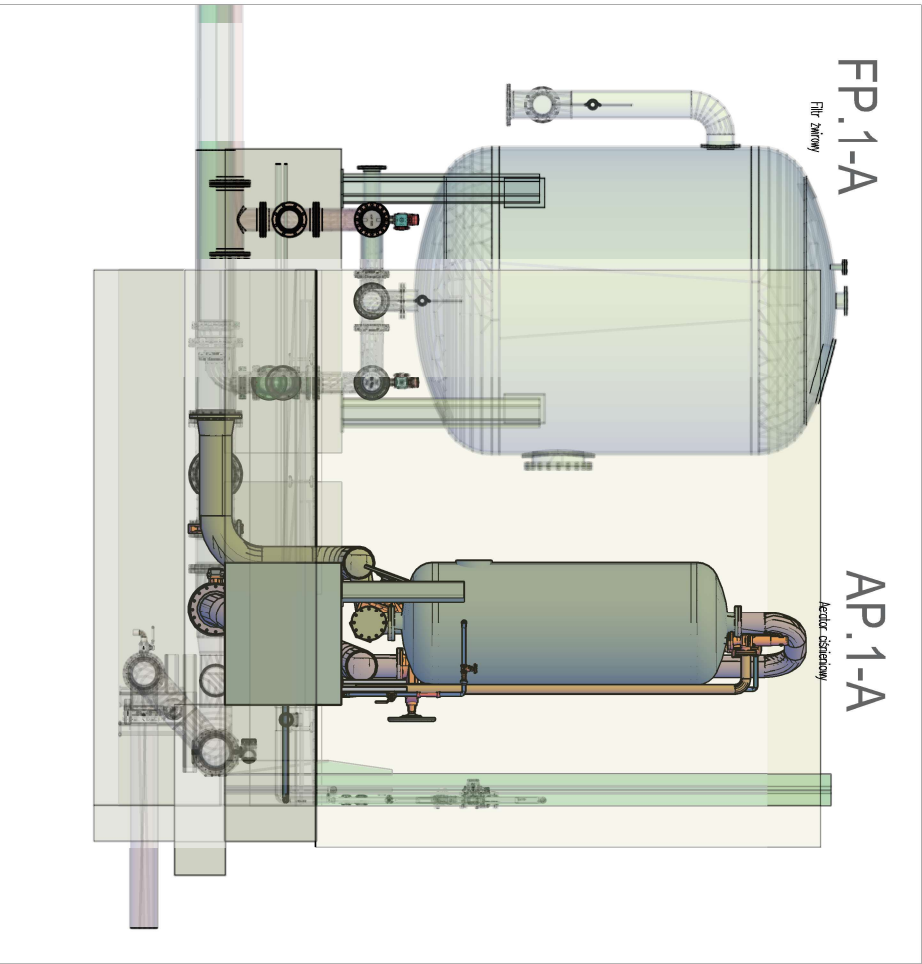
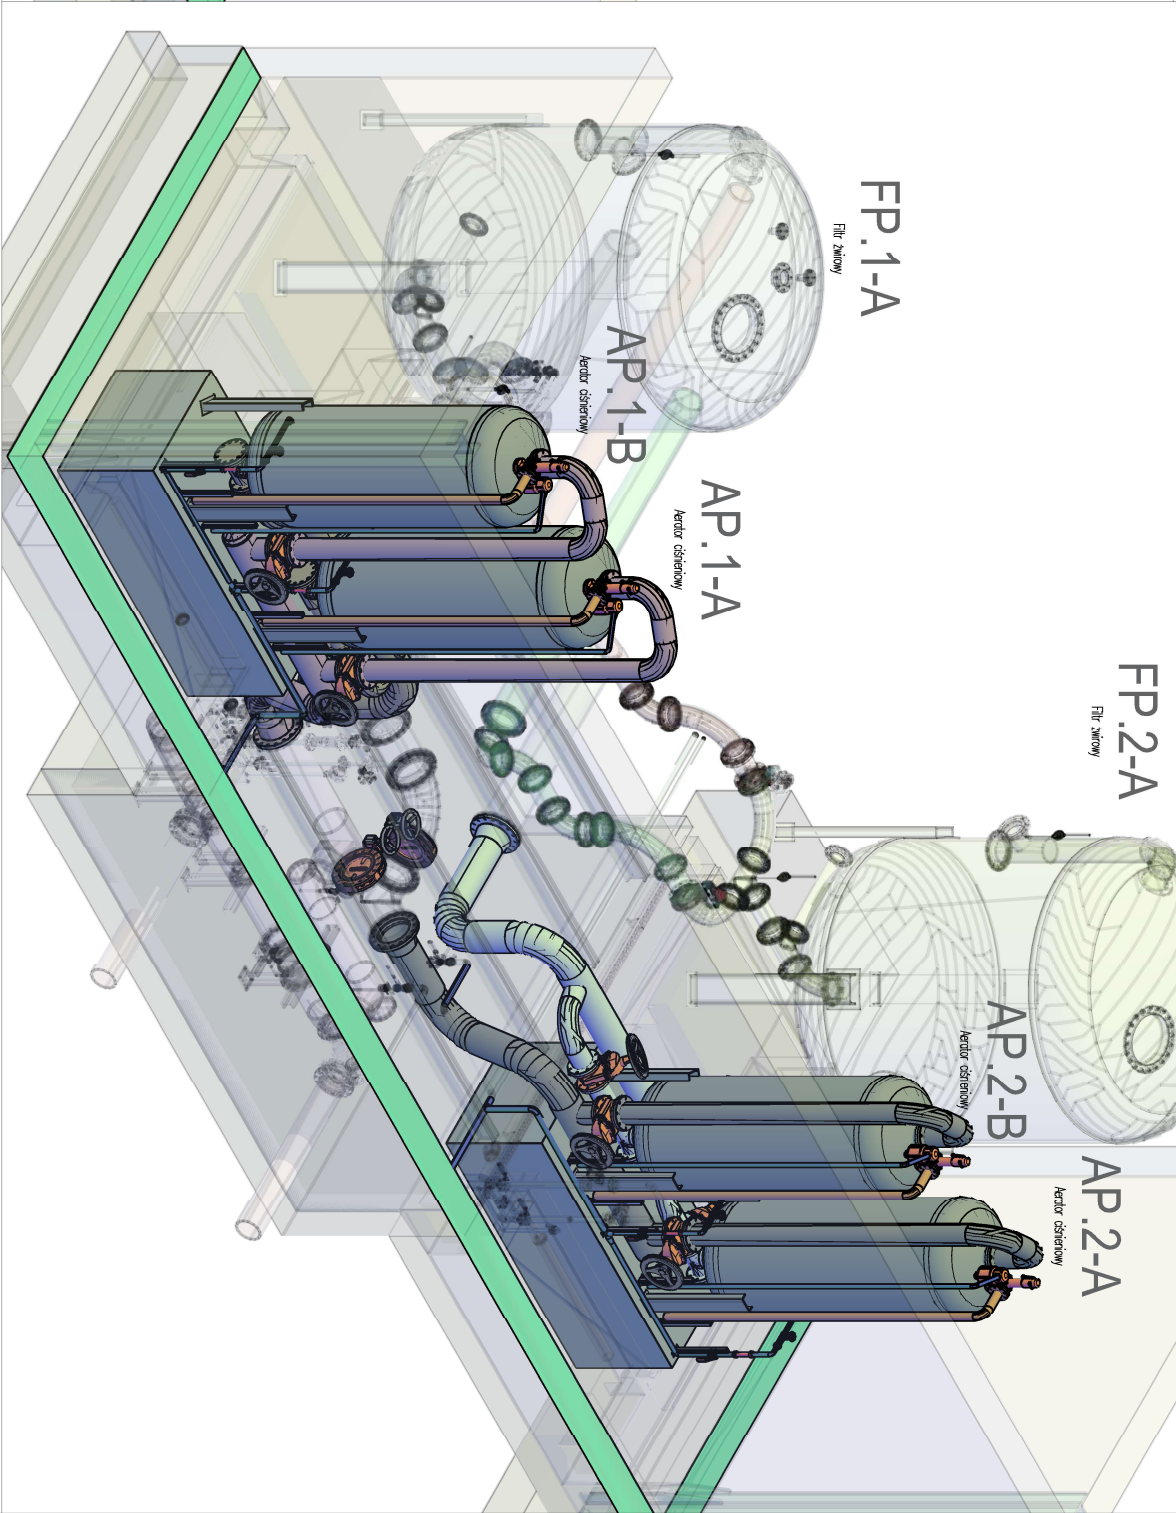


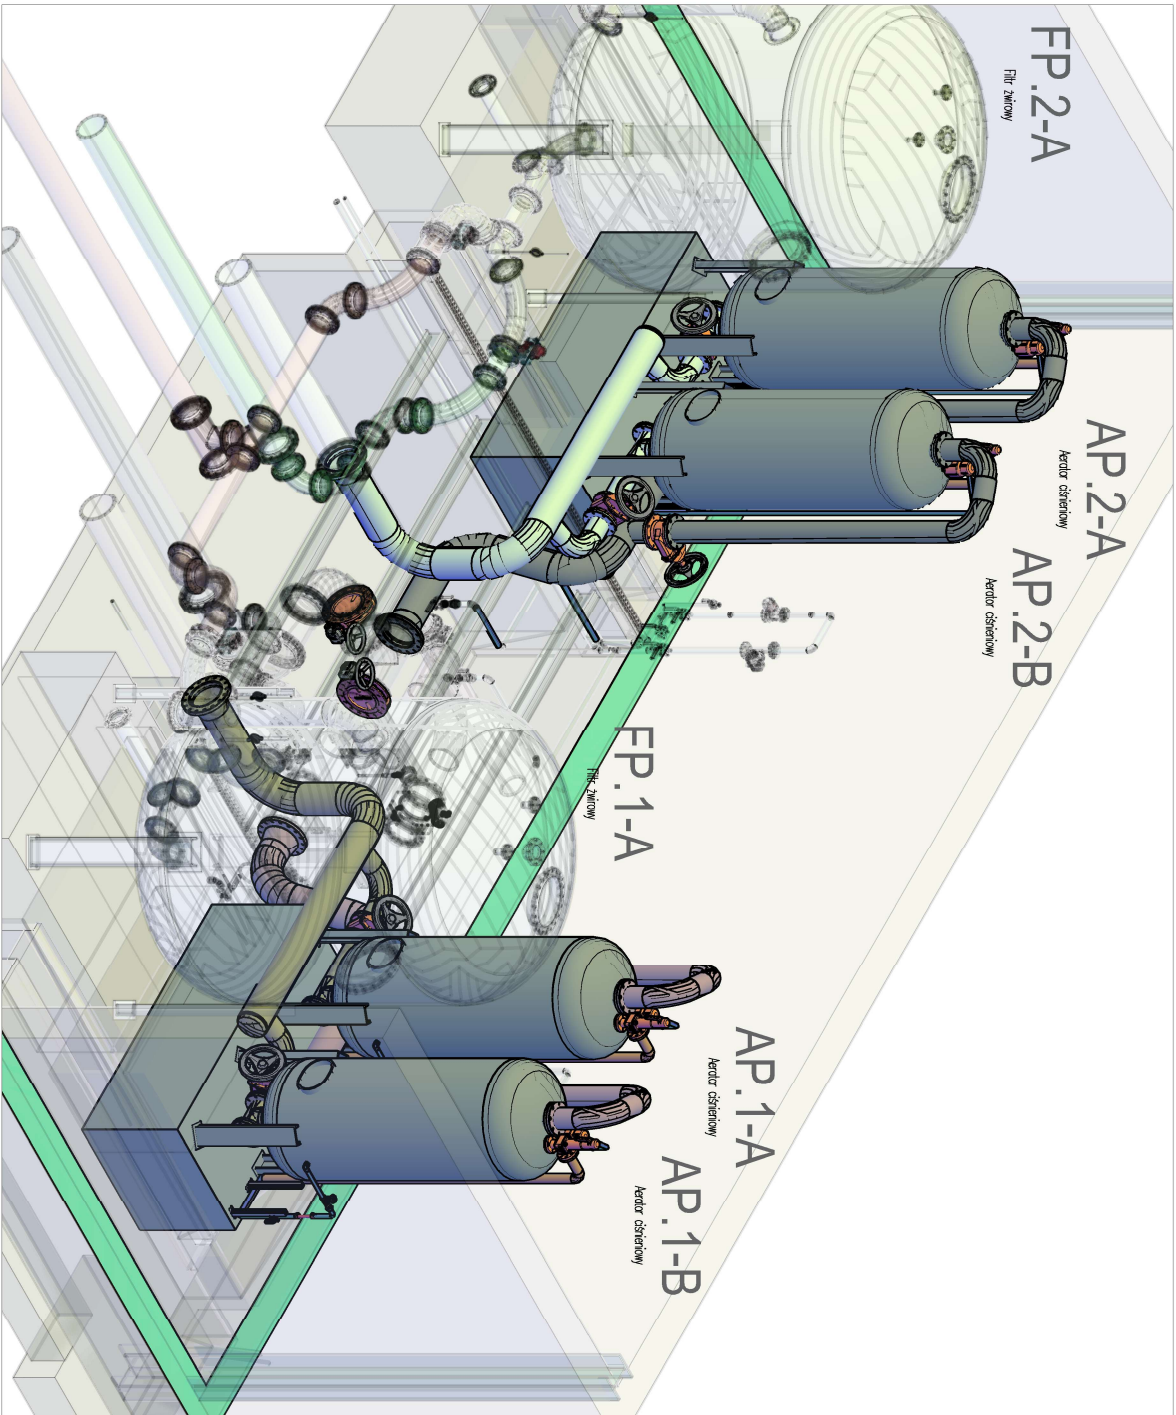

INWESTOR / ZAMAWIAJĄCY: ZAKŁAD WODOCIECIĄGÓW I KANALIZACJI Sp. z o.o. w MRĄGOWIE os. Mazurskie 1A; 11-700 Mrągowo t.: +4889 742 6111; f.: +4889 741 8621 www.wziik.mragowo.pl									
JEDYNOŚĆ PROJEKTOWA WT-PLAN Tomasz Włodarczyk ul. Jodłowa 2; 05-555 Torczyn t.: +48 609 445 266; twlodarczyk@wiplo.n.pl									
NAZWA ZAMIERZENIA BUDOWLANEGO REMONT I MODERNIZACJA STACJI UZDATNIANIA WODY DLA MIASTA MRĄGOWO - ETAP III									
NAZWA OBIEKTU BUDOWLANEGO STACJA UZDATNIANIA WODY				Tytuł rysunku REMONT I INSTALACJI HALA FILTRÓW - AERATORY Zakres prac remontowych II					
Lp. nr Dz. nr 42/11;				Lp. nr MAZ/0218/P00S/07					
GŁÓWNY PROJEKTANT TOMOSZ WŁODARCZYK				DATA 1 2024					
PROJEKOWAL. TECHNOLOGICZNO-SANITARNA TOMOSZ WŁODARCZYK				DATA 1 2024					
SPRĄDZĄCZ. TECHNOLOGICZNO-SANITARNA Andrzej DROZDZ				DATA 1 2024					
Faza PR				Wersja 01					
BRANŻA T				Skala 1:50					
				Data 1 2024					
				Wzrost W311/ T.04-02					