



PROJEKTOWANE INSTALACJE


- | | |
|---|---|
|  | Instalacja wody surowej |
|  | Instalacja wody napowietrzanej |
|  | Instalacja wody odzietazonej |
|  | Instalacja wody odzietazonej napowietrzanej |

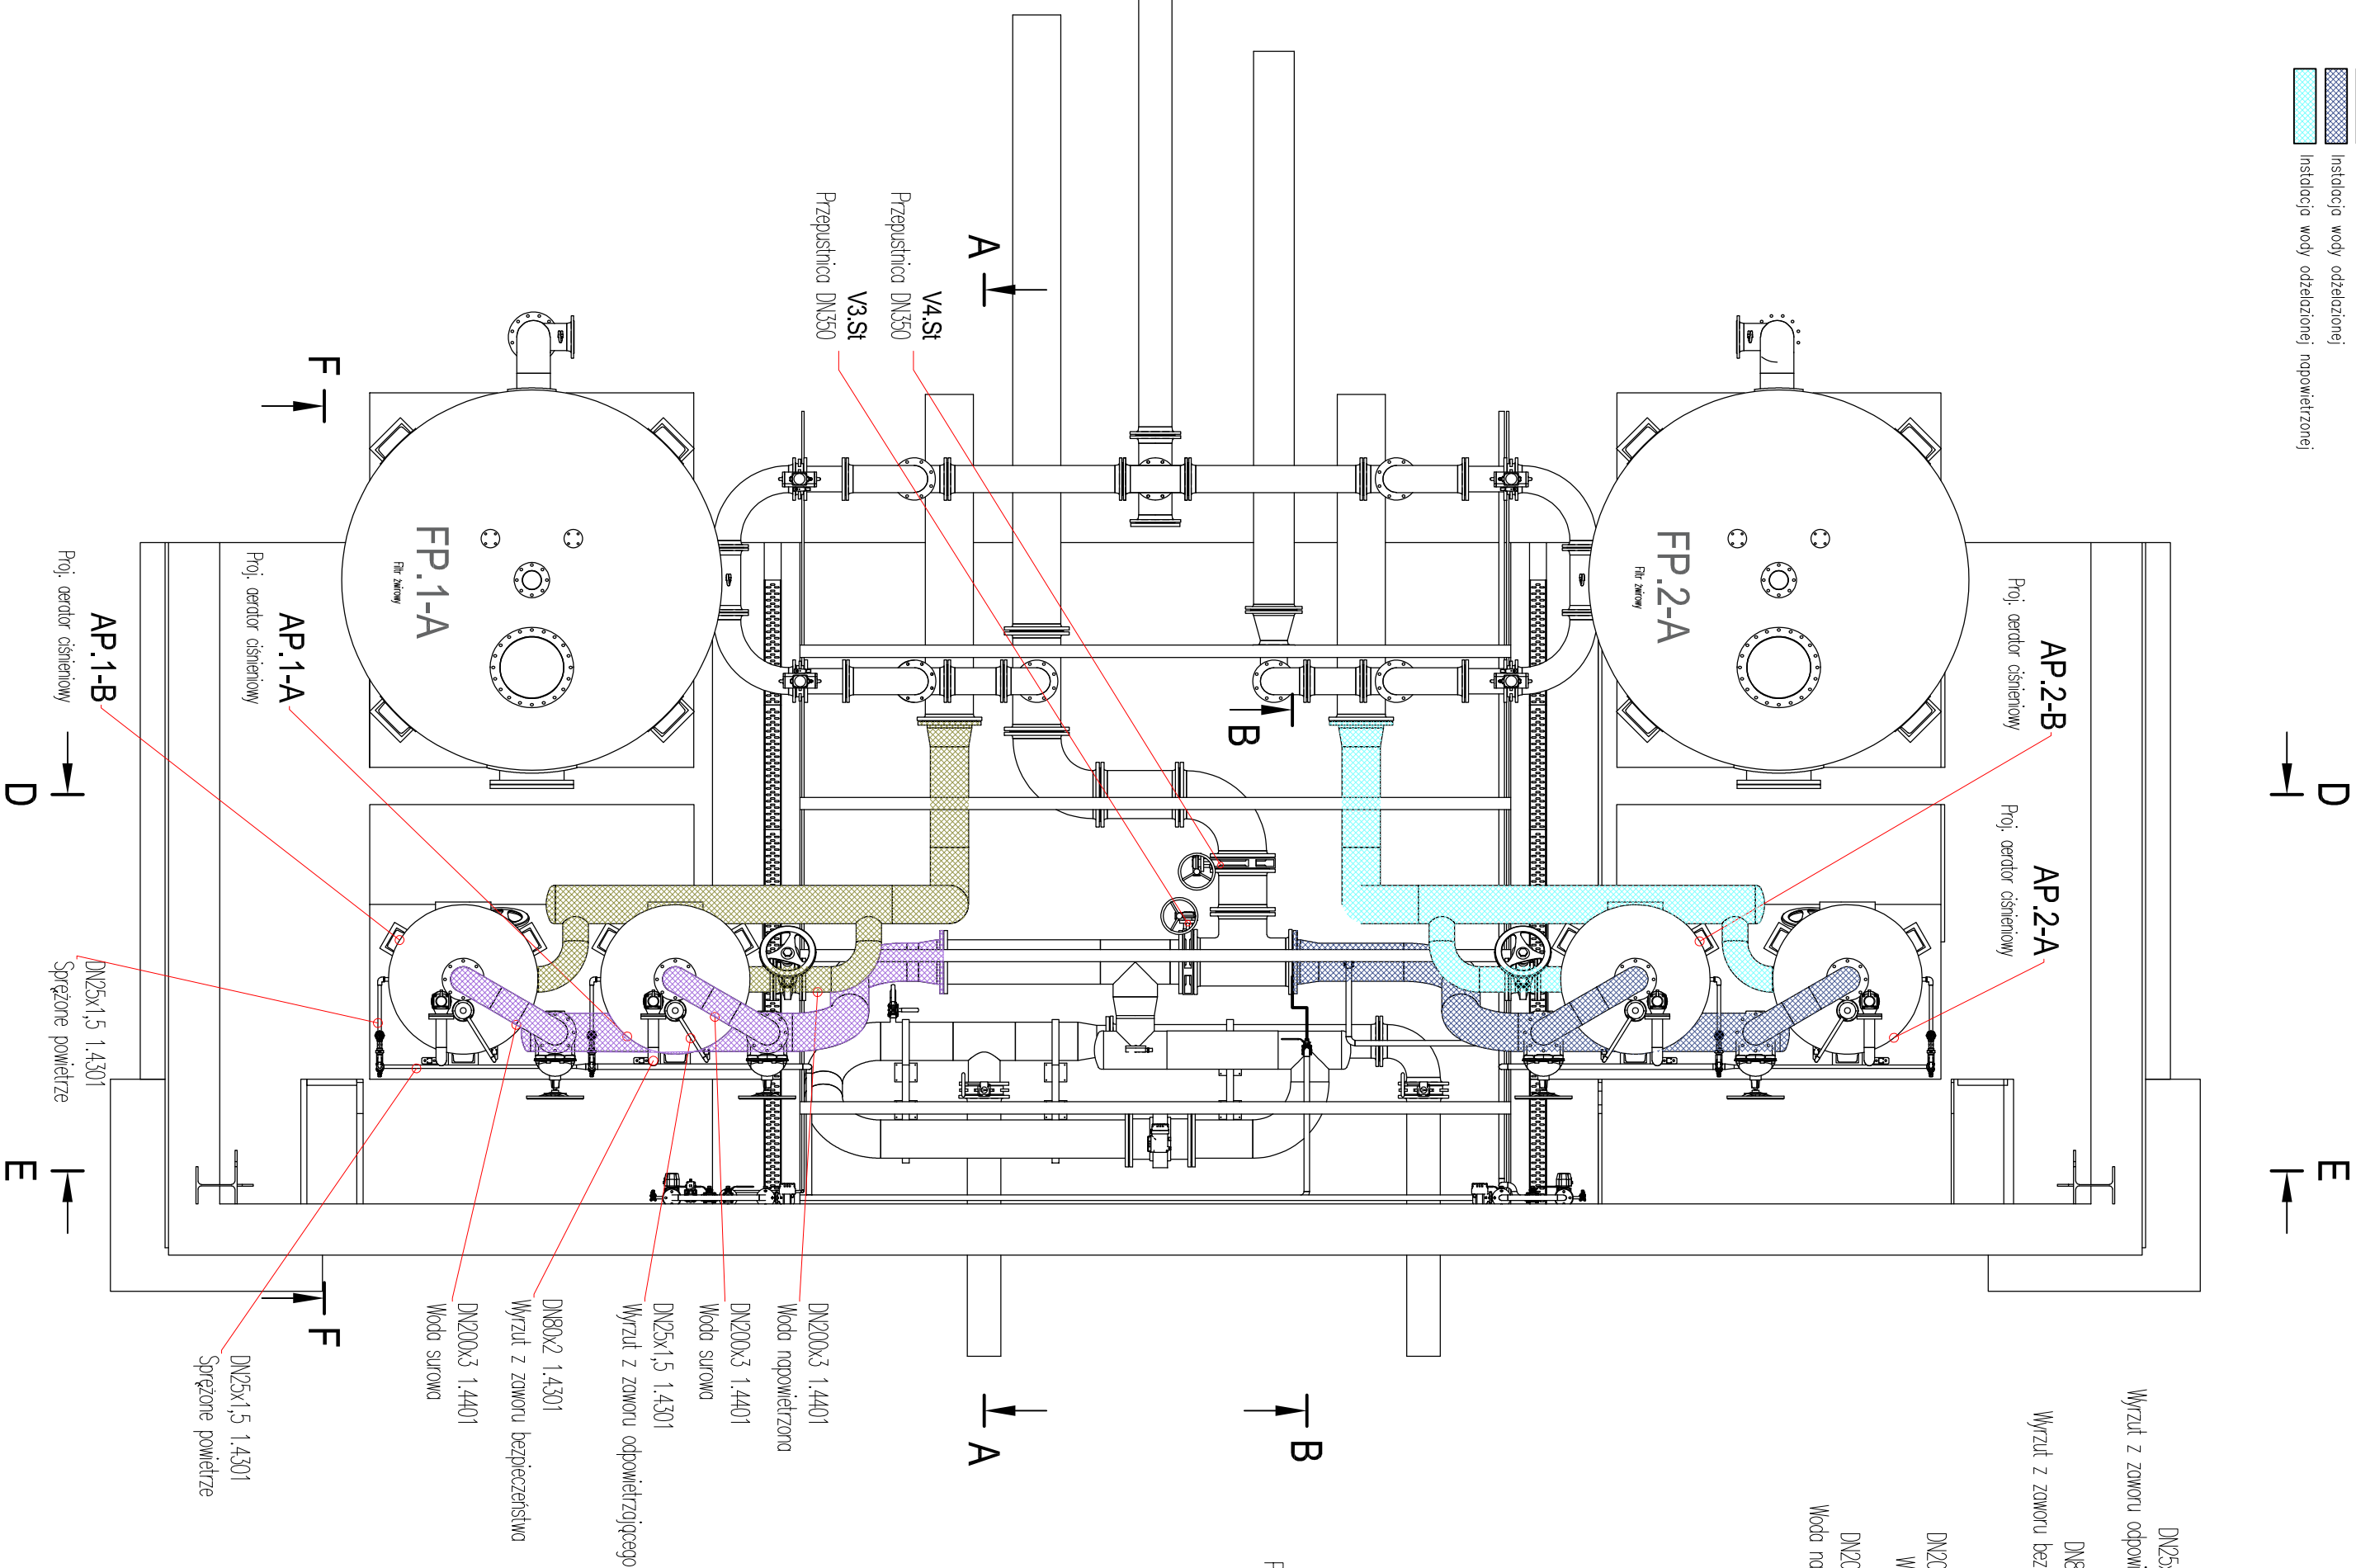

A-A (1:50)

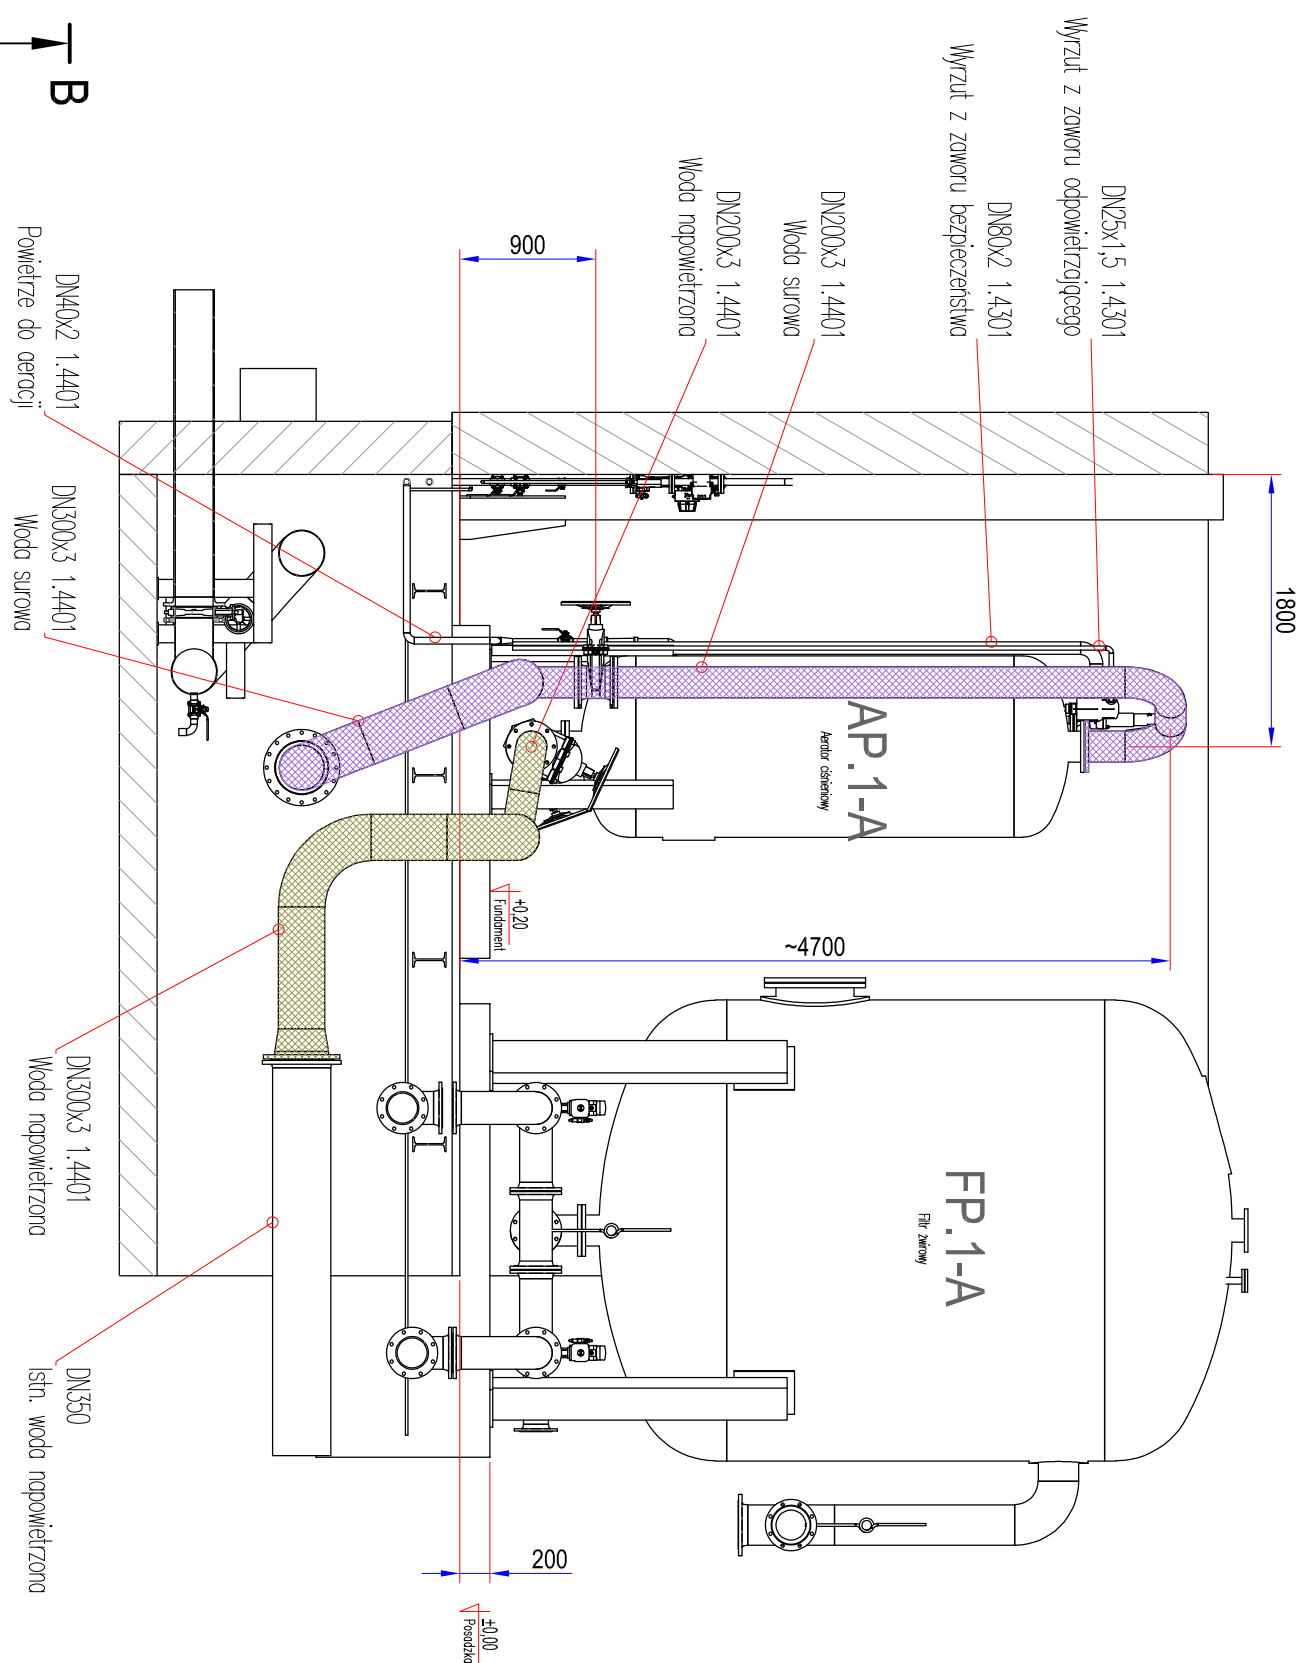


B-B (1:50)

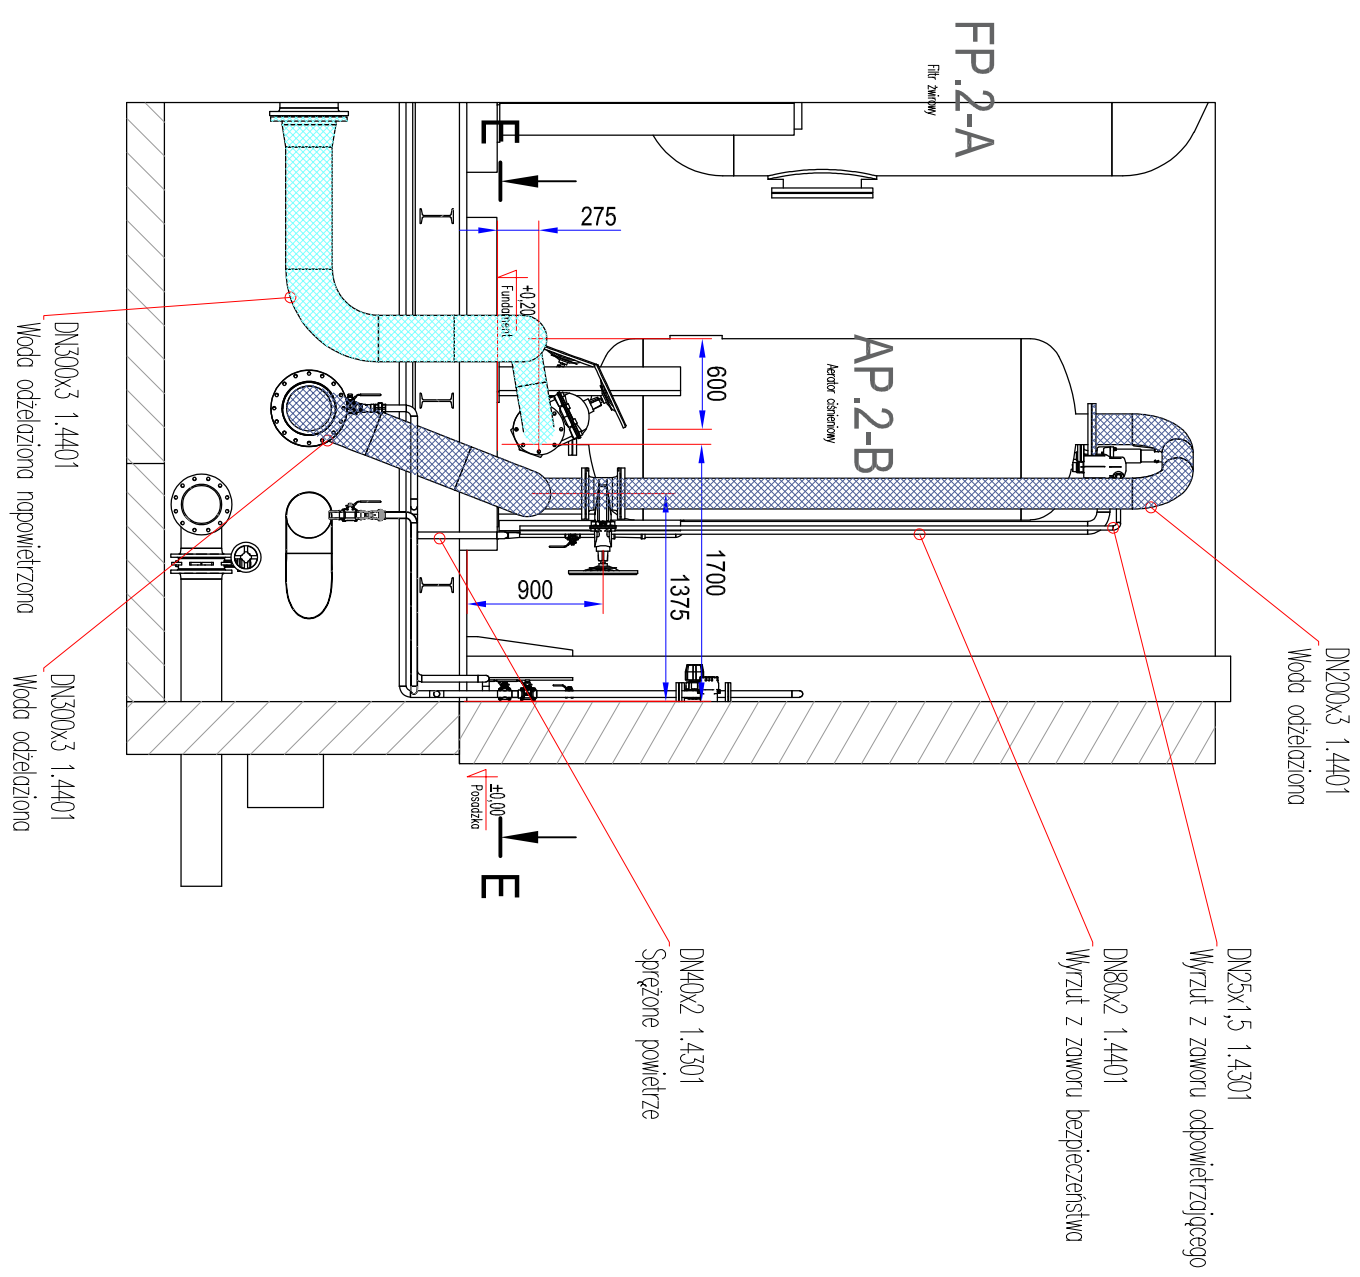

C (1:50)

Fundament zbiorników

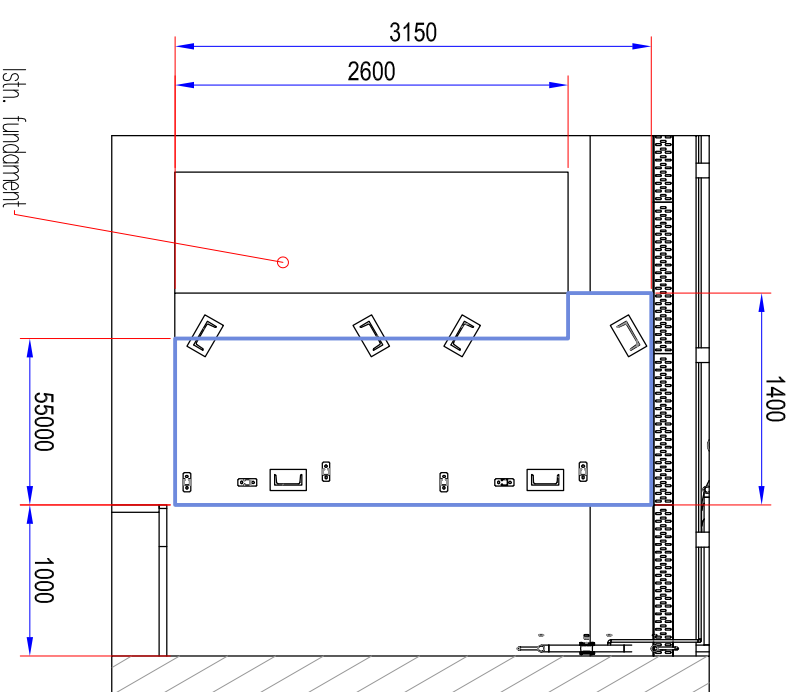

- [illegible]

INVESTOR ZARAWALU?

ZAKŁAD WODOCIĄGÓW i KANALIZACJI Sp. z o.o. w MRAGOWIE
oś. Mazurskie 1A, 11-700 Mrągowo
T.: +4889 742 6111; F.: +4889 741 8621 www.zwik.mragowo.pl



WT-PLAN

REMONT I MODERNIZACJA STACJI UZDATNIANIA WODY

DLA MIASTA MRAGOWO - ETAP III

MAZURKIEWICZ BŁOGODZIĘKO
STACJA UZDARNIANIA WODY
OS. Mazurskie 1A, 11-700 Międzyzdroje
tel. 49 711 11 11

TITEL RZĄDOWY
REMONT INSTALACJI
HALA FILTRÓW - AERATORY
Rzut 2. qdru. Pizokró A-A: B-B: C-C:
Rzut 2. qdru. Pizokró A-A: B-B: C-C:

1	1:50	PR	A-2	01	18/02/2023	W31/1	T.04-11
T	1:50	PR	A-2	01	18/02/2023	W31/1	T.04-11