




D-D (1:50)

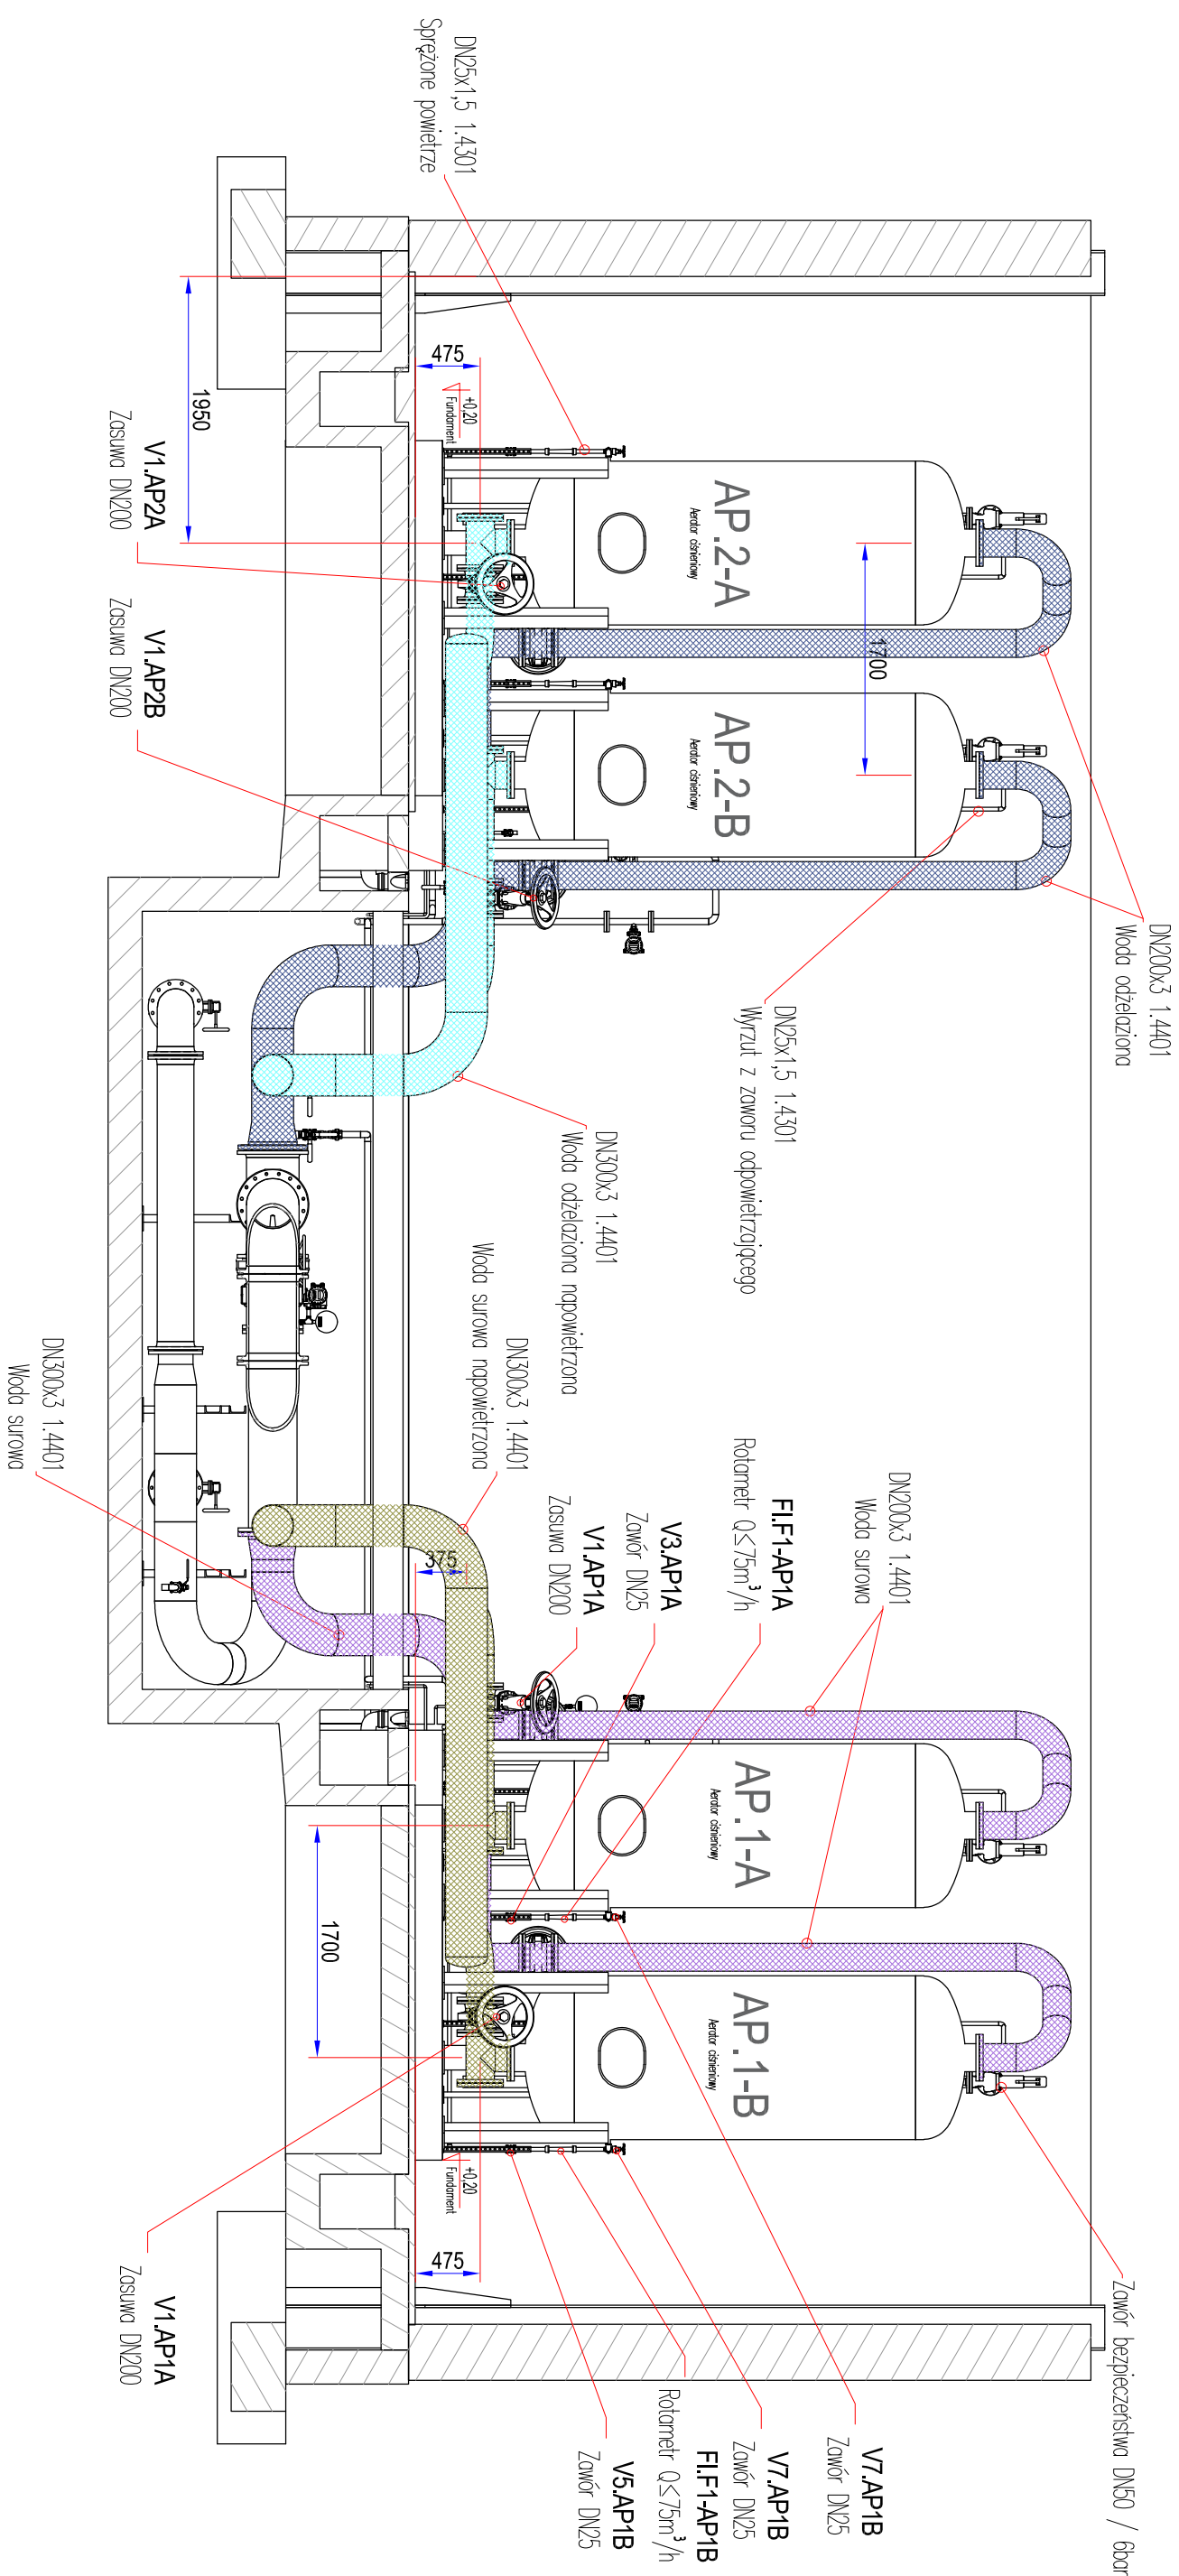

F-F (1:50)

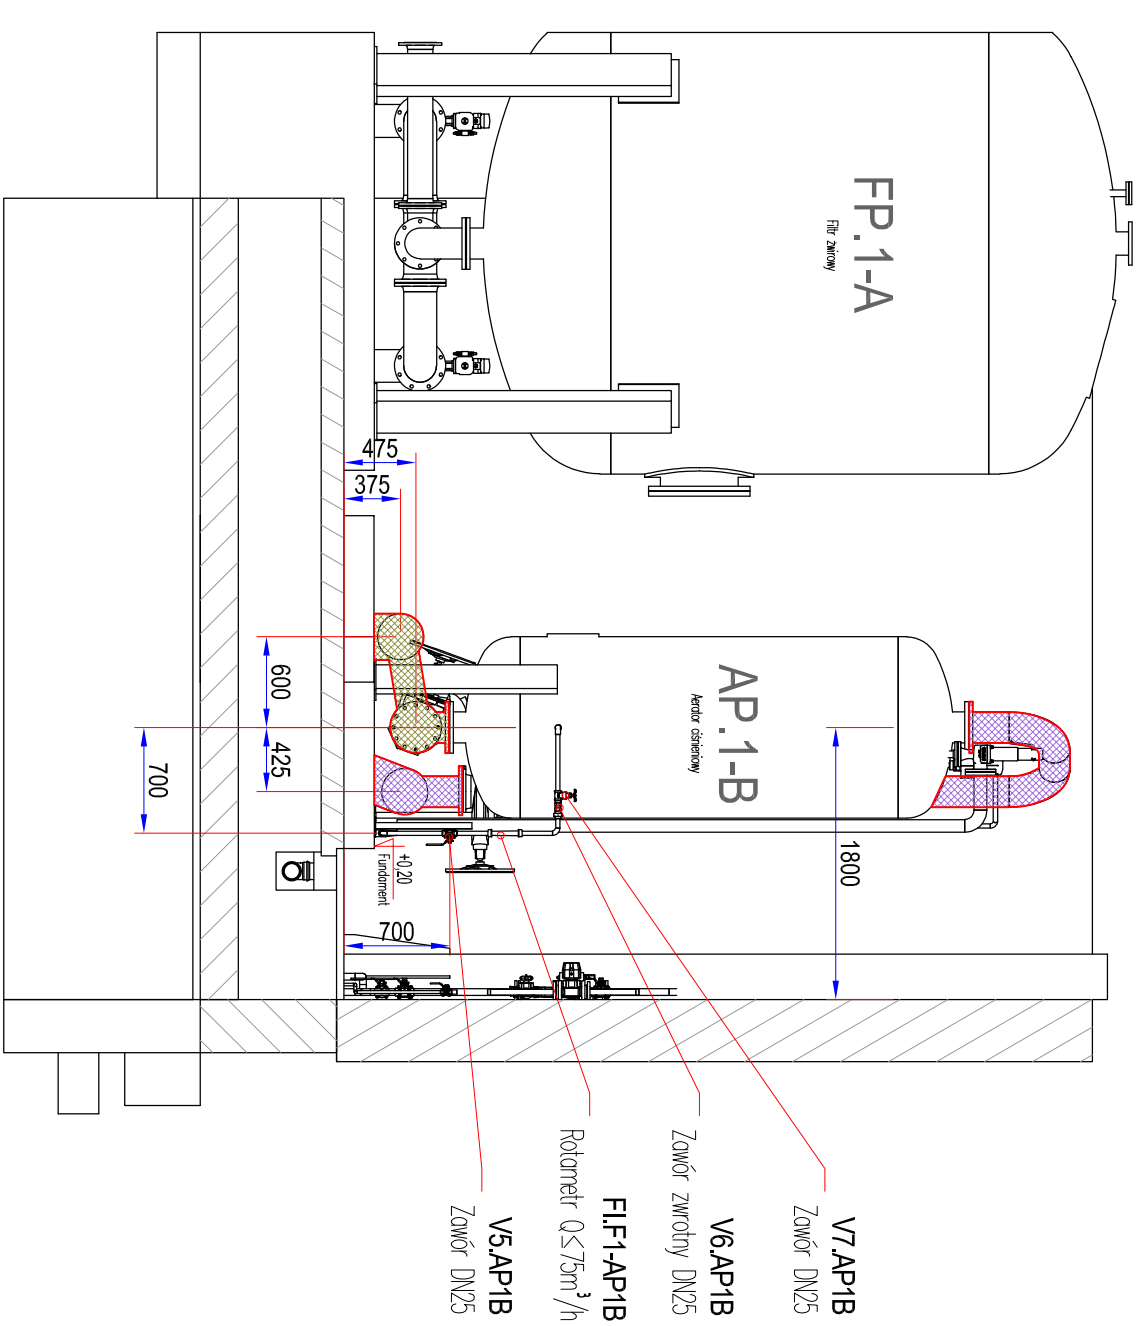

E-E (1:50)

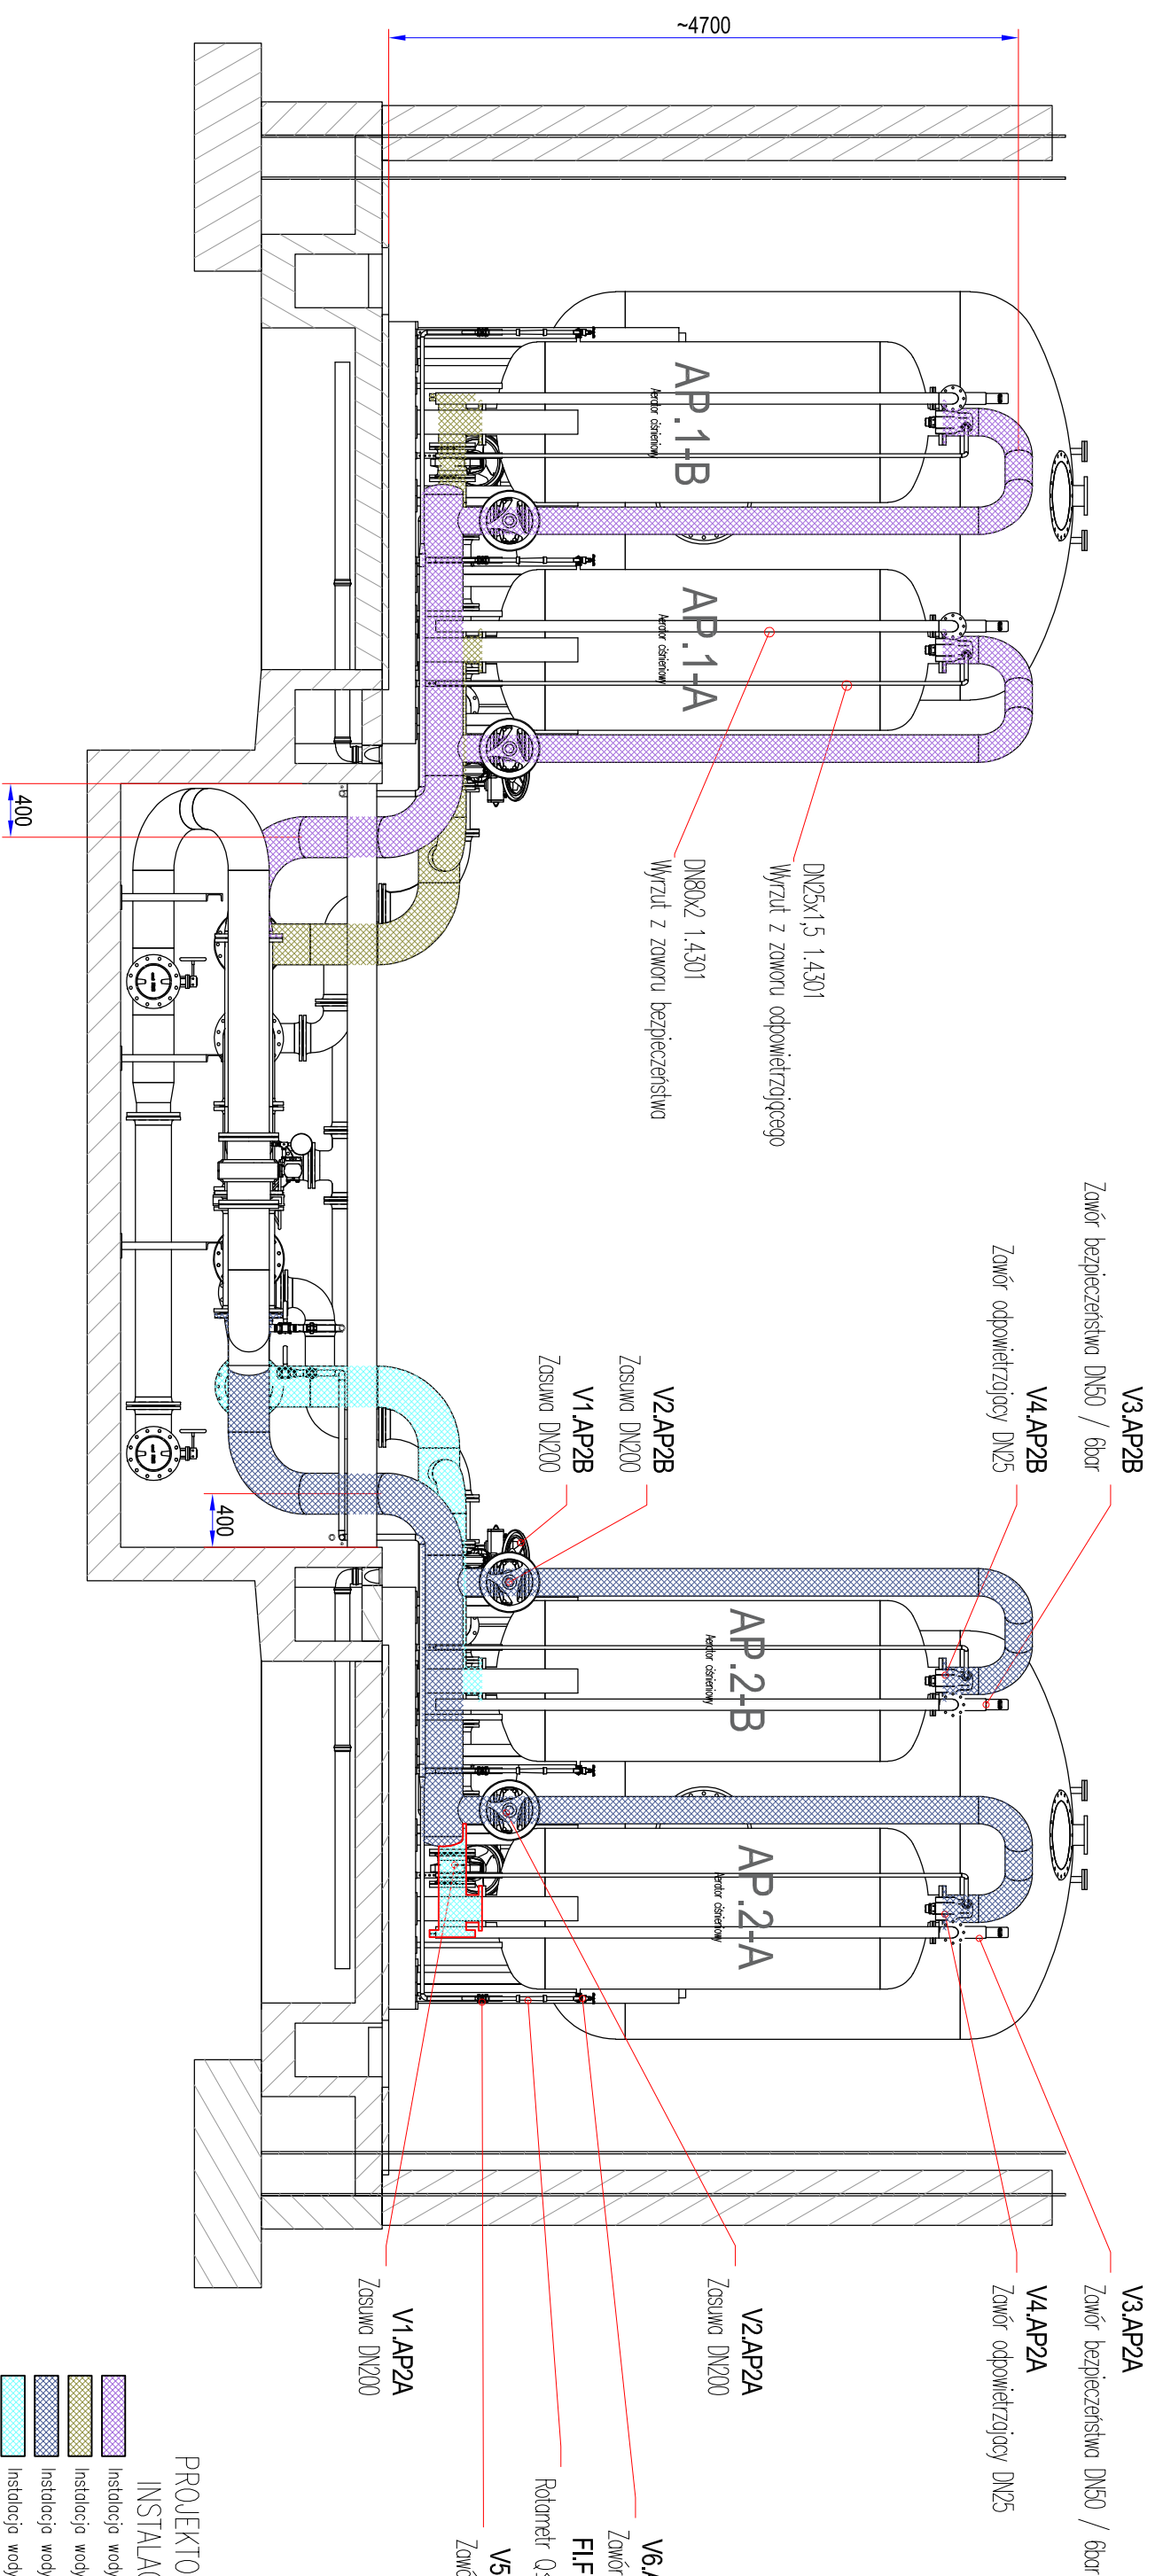

PROJEKTOWANE
INSTALACJE

-  Instalacja wody surowej
-  Instalacja wody napowietrzanej
-  Instalacja wody odfekalnej
-  Instalacja wody odfekalnej napowietrzanej

[illegible]

INVESTOR / ZAMAWIĄCY:

ZAKŁAD WODOCIĄGÓW I KANALIZACJI Sp. z o.o. w MRĄGOWIE
oś. Mazurskie 1A; 11-700 Mrągowo
T.: +4889 742 6111; F.: +4889 741 8621 www.zwik.mragowo.pl

EDUKACJA PROJEKTYWNA
WT-PLAN Tomasz Włodarczyk
ul. Jodłowa 2, 05-555 Torczyn
T.: +48 609 445 266; twłodarczyk@wp.pl

REMONT I MODERNIZACJA STACJI UZDATNIAWIA WODY

DLA MIASIA MRA GUWU - EIAP III

PROJEKTOWANE INSTALACJE

IMIE I NAZWISKO	DATA	PODZEB
Tomasz WŁODARCZYK	1942/02/18/P005/07	1 2024
Tomasz WŁODARCZYK	MA/02/18/P005/07	2024
POWIAZANIE - ILMENIOWA KATARZYNA	1942/07/18/07	2024
Andrzej DROZDZ	SI-19/7/89	1 2024
IMIE I NAZWISKO	DATA	PODZEB
A-2	18/2/2023	-
PR	01	-
IMIE I NAZWISKO	DATA	PODZEB
T	1:50	31/11/2024 T.04-12