


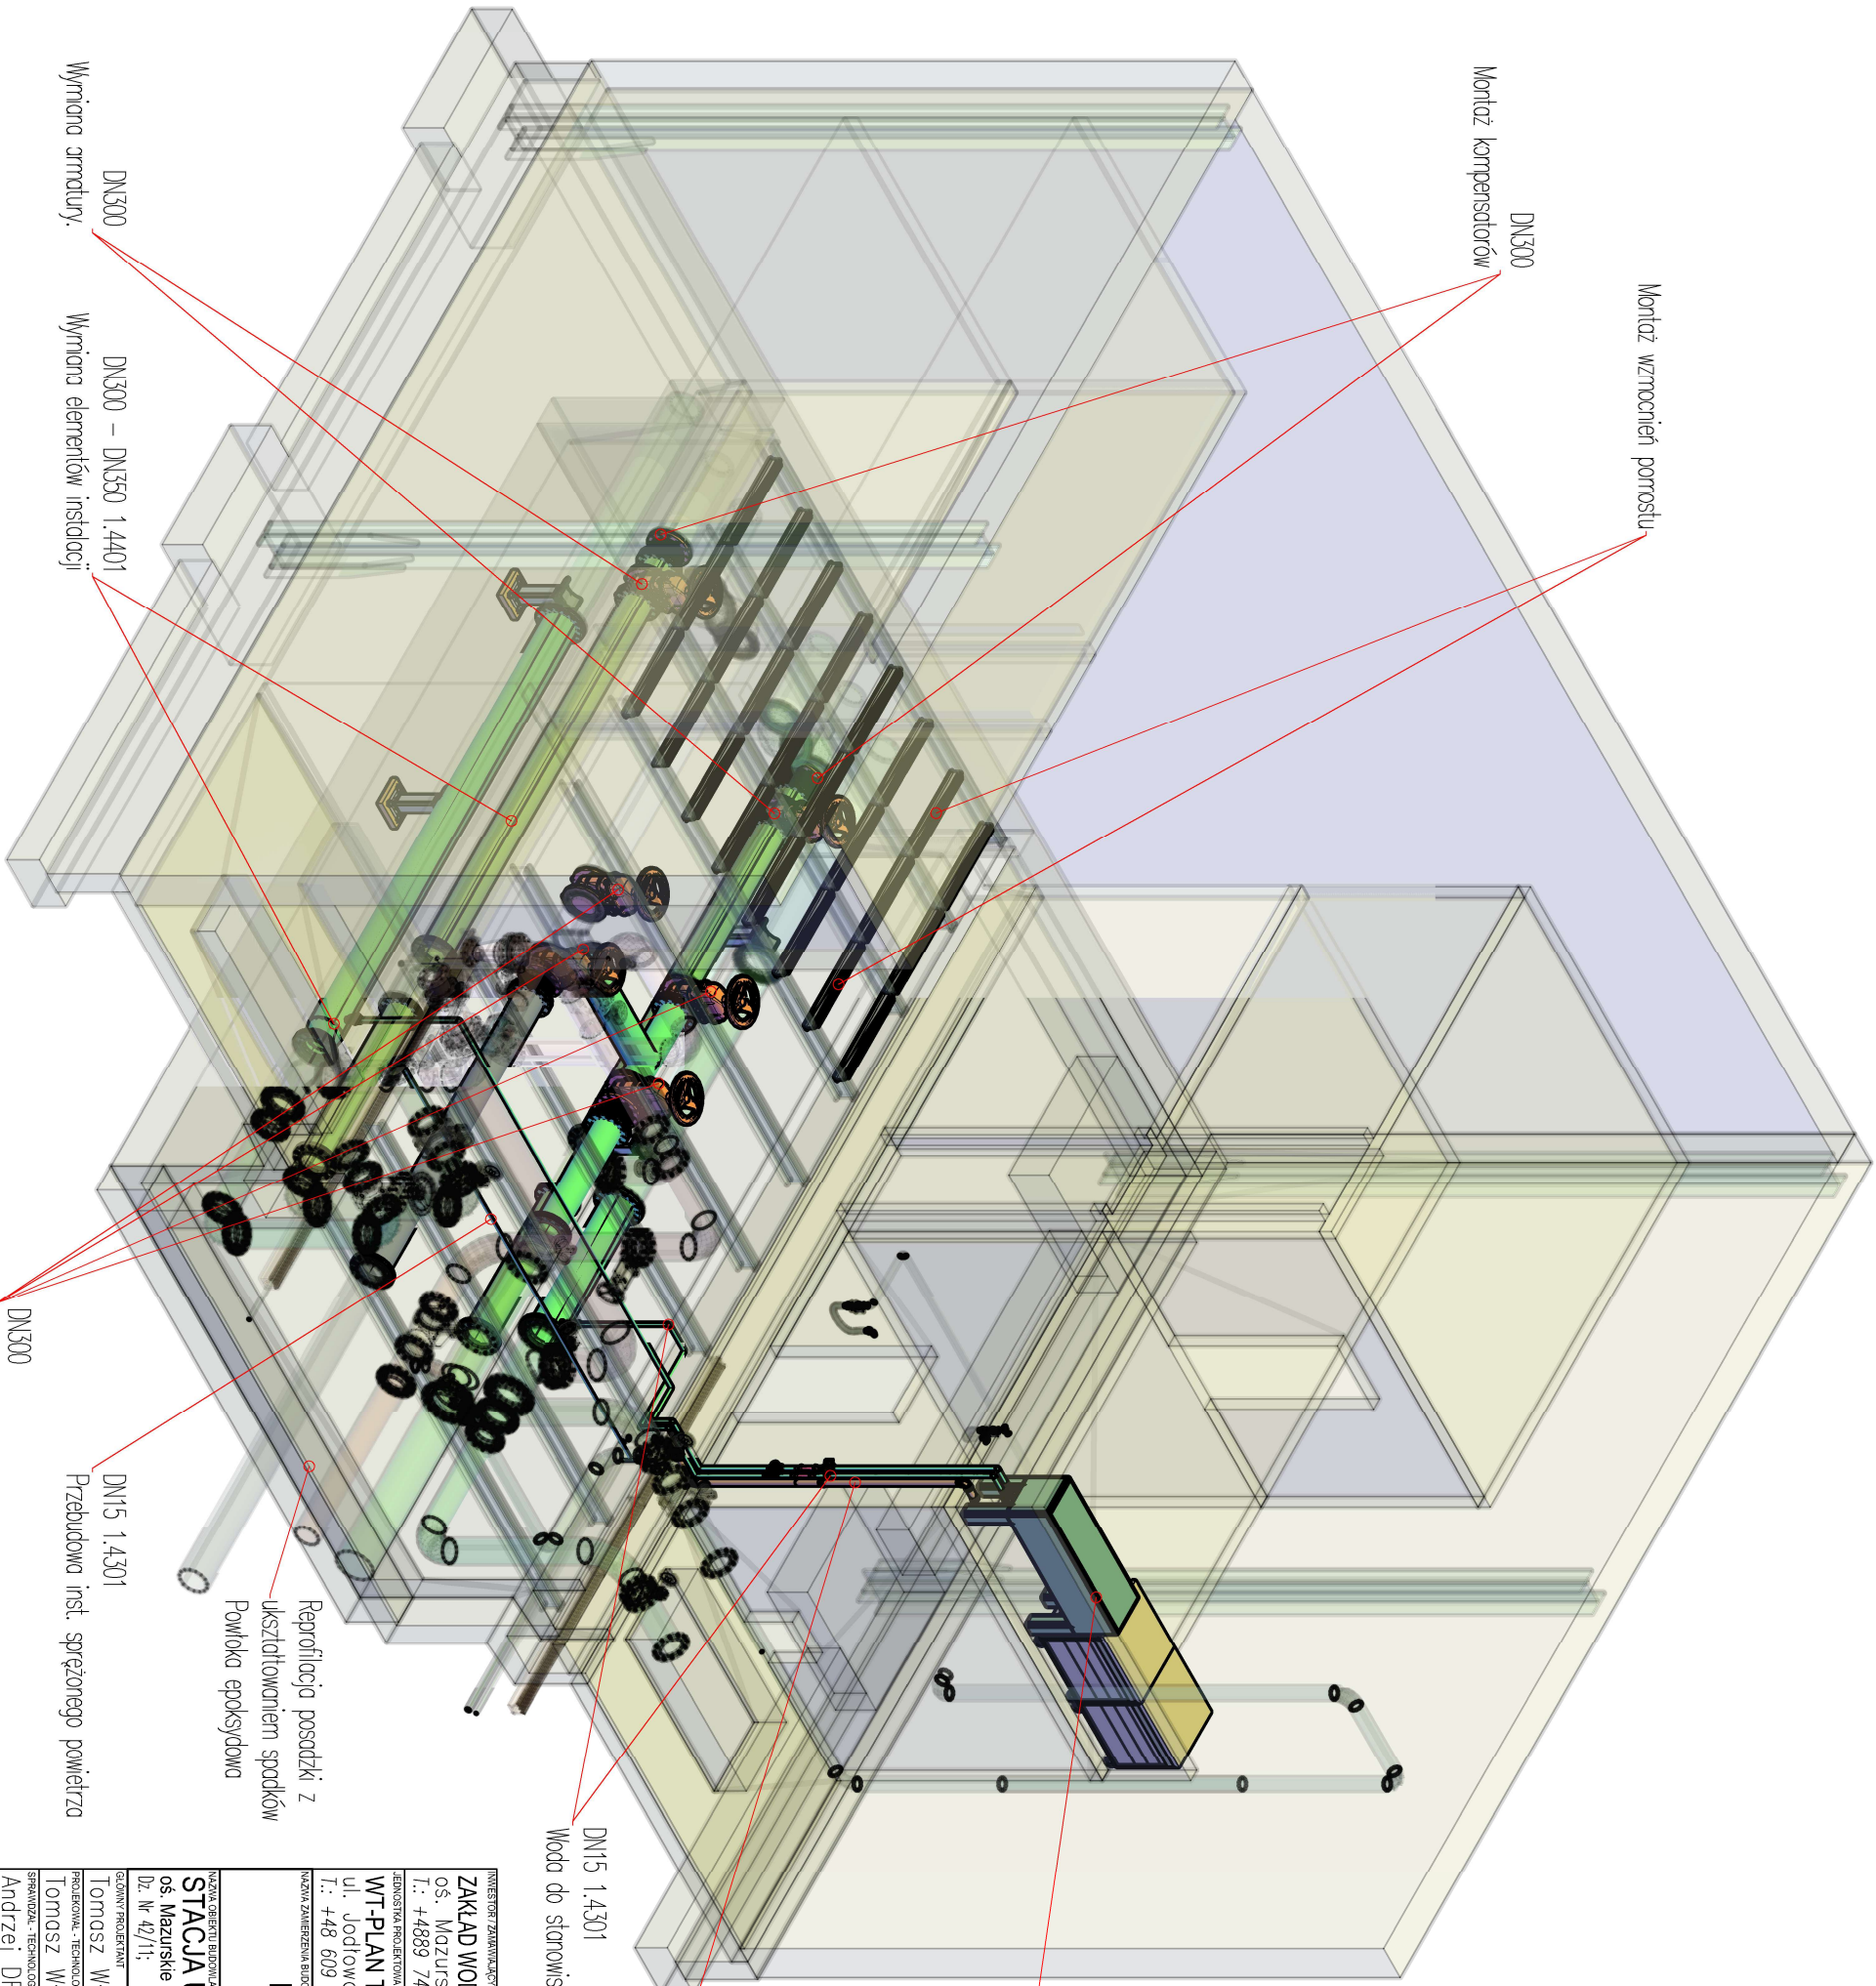

INWESTOR / ZAMAWIAJĄCY

ZAKŁAD WODOCIĄGÓW I KANALIZACJI Sp. z o.o. w MRĄGOWIE

os. Mazurskie 1A; 11-700 Mrągowo

T.: +4889 742 6111; F.: +4889 741 8621 www.zwik.mragowo.pl

JEDYNIKA PROJEKTOWA

WT-PLAN Tomasz Włodarczyk

ul. Jodłowa 2; 05-555 Torczyn

T.: +48 609 445 266; twlodarczyk@wplan.pl

NAZWA ZAMIERZENIA BUDOWLANEGO

REMONT I MODERNIZACJA STACJI UZDATNIANIA WODY

DLA MIASTA MRĄGOWO - ETAP III

NAZWA BIEŻĄCEGO BUDOWLANEGO

STACJA UZDATNIANIA WODY

os. Mazurskie 1A; 11-700 Mrągowo

Tytuł rysunku

REMONT I INSTALACJI

HALA FILTRÓW - INSTALACJE TECHNOLOGICZNE

Zakres prac remontowych

GLÓWNY PROJEKTANT

Tomasz WŁODARCZYK

Upr. Nr MAZ/0218/P00S/07

PROJEKOWALNO-TECHNOLOGICZNO-SANITARNIA

Tomasz WŁODARCZYK

Upr. Nr MAZ/0218/P00S/07

SPRAWDZĄCY

Andrzej DROZDZ

Upr. Nr St-197/89

DATA

1 2024

PROPS

PRZEWIDZ. WERSJA

PR

SKALA

A-3

WERSJA

01

DATA

18/2023

WZNESENIU

BRANŻA

T

SKALA

1:75

ZASTĘP. WERSJA

DATA

1 2024

WZNESENIU

WT-PLAN

ZWIK

NAZWA BIEŻĄCEGO BUDOWLANEGO		TYTUŁ RYSUNKU	
STACJA UZDATNIANIA WODY		REMONT I INSTALACJI	
os. Mazurskie 1A; 11-700 Mrągowo		HALA FILTRÓW - INSTALACJE TECHNOLOGICZNE	
Dz. Nr 42/11;		Zakres prac remontowych	
GLÓWNY PROJEKTANT	Upr. Nr	DATA	PROPS
Tomasz WŁODARCZYK	MAZ/0218/P00S/07	1 2024	
PROJEKOWALNO-TECHNOLOGICZNO-SANITARNIA	Upr. Nr	DATA	PROPS
Tomasz WŁODARCZYK	MAZ/0218/P00S/07	1 2024	
SPRAWDZĄCY	Upr. Nr	DATA	PROPS
Andrzej DROZDZ	St-197/89	1 2024	
PRZEWIDZ. WERSJA	WERSJA	DATA	WZNESENIU
PR	01	18/2023	---
BRANŻA	SKALA	DATA	WZNESENIU
T	1:75	1 2024	W311/ T.05-01