




A-A (1:50)

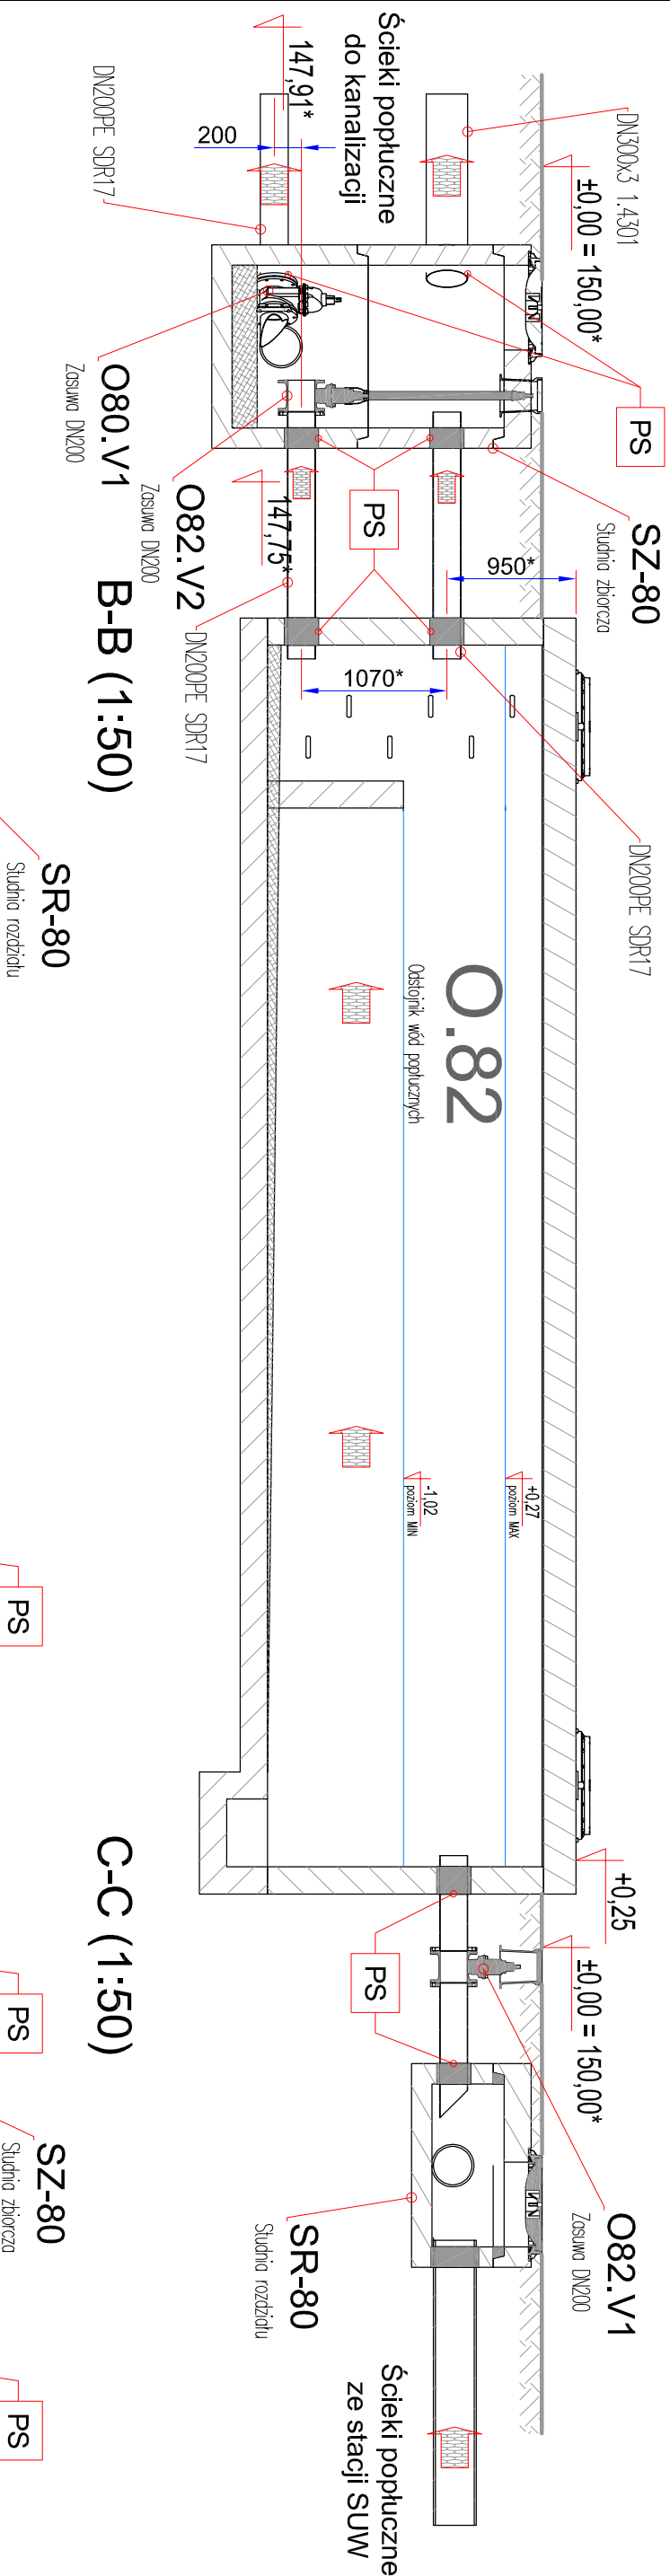

C-C (1:50)

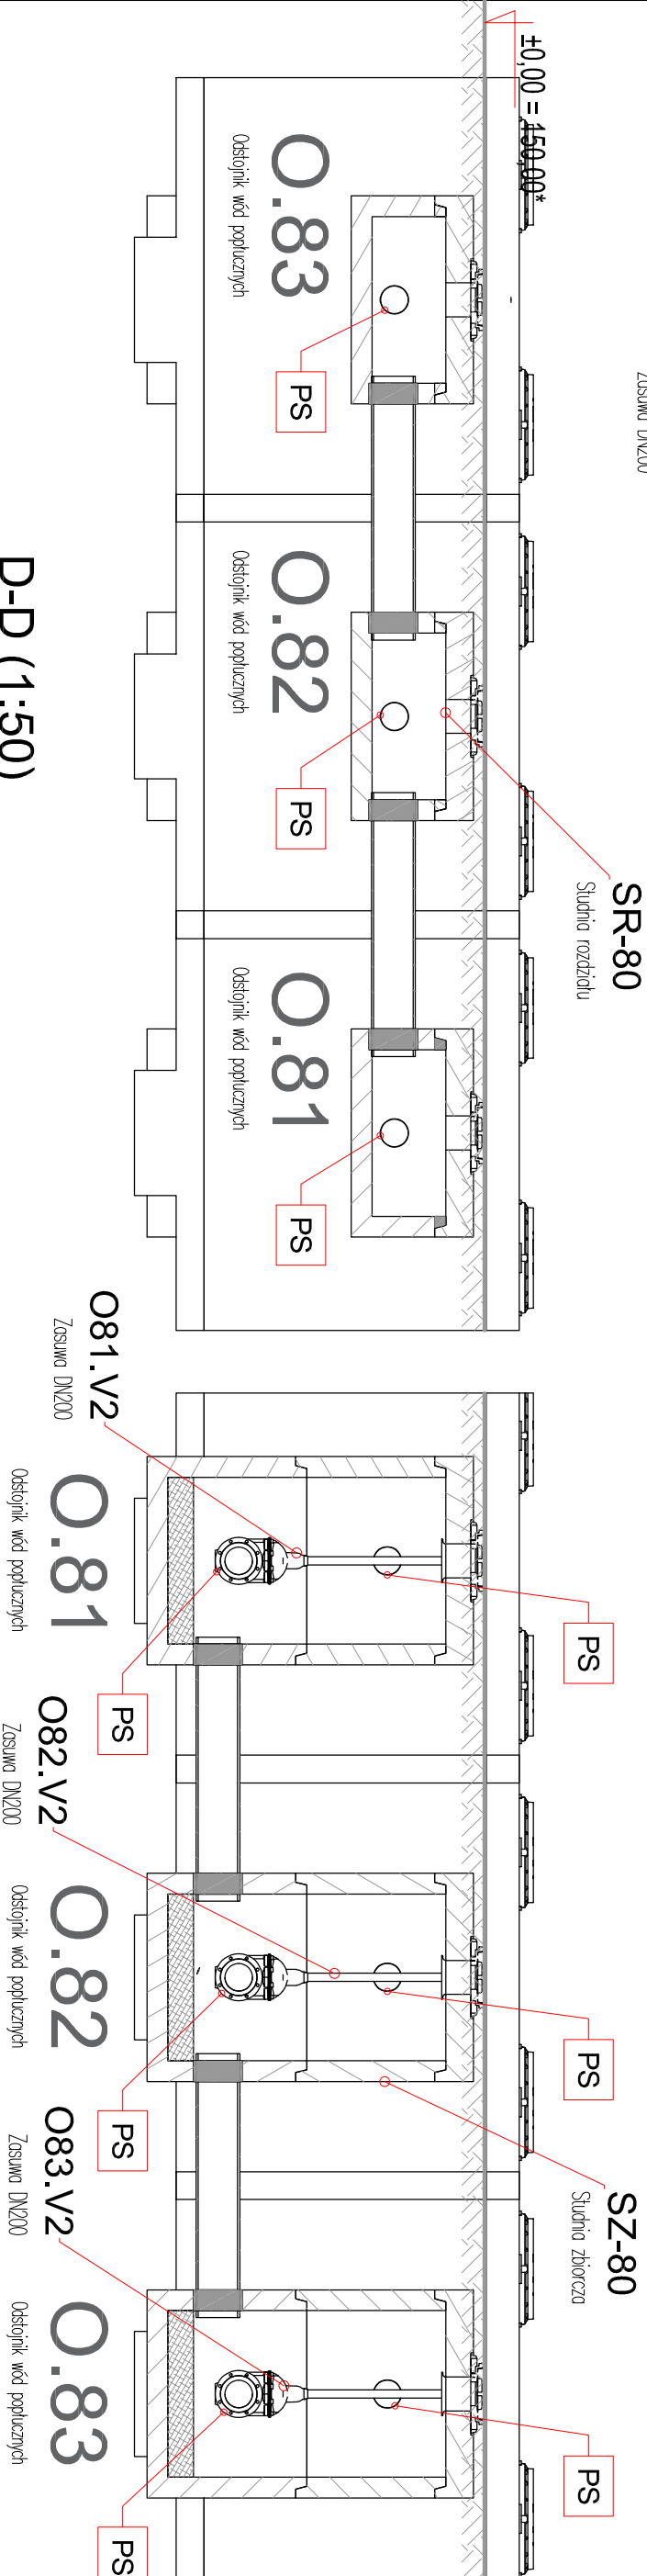

D-D (1:50)

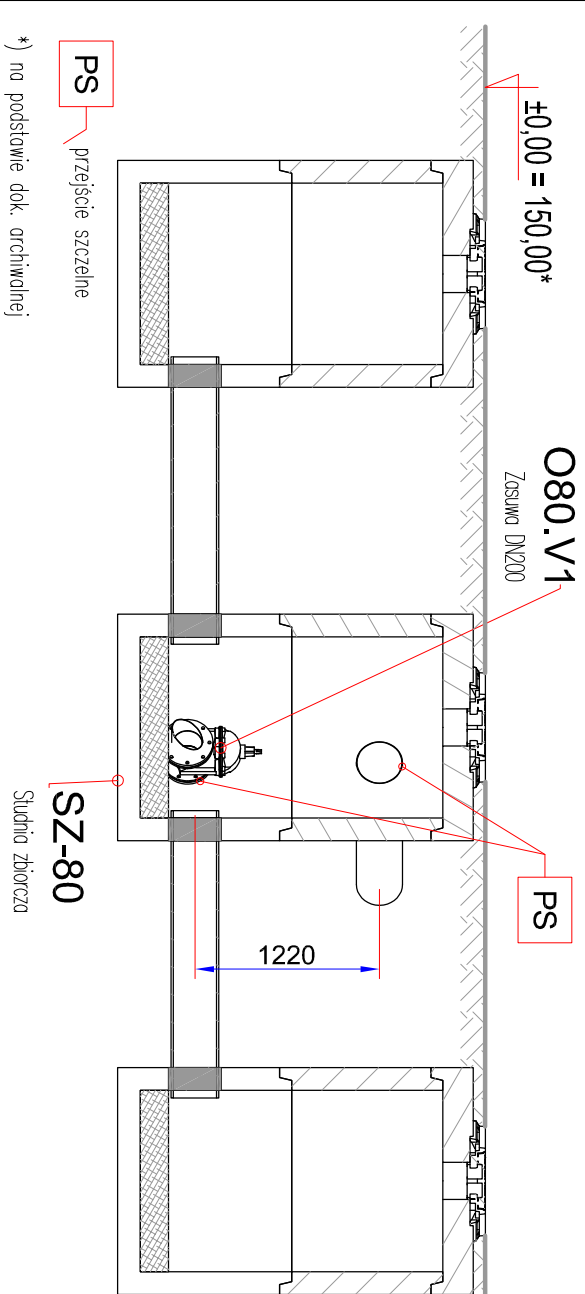

1. Zę względu na charakter obiektu Wykonawca jest zobowiązany sprawdzić wszelkie wymagania przed rozpoczęciem prac budowlanych. Różnice w warunkach i pomiarach oraz wszelkie rozbieżności z innymi projektami muszą być wyřsnuęone z Zamawiającym i projektantem przed rozpoczęciem prac budowlanych.
2. Opracowanie sporządzonego na podstawie dokumentacji archiwalnej. Projektant nie odpowiada za rozbieżności ze stanem faktycznym.
3. Poszczególne elementy, Wykonawca jest zobowiązany wykonać wg opisu technicznego i załączonych dokumentacji. Błąd wskazano na rysunku technicznym elementu, którego zastosowanie wynika ze zmian lub pomyłek podczas realizacji w zakresie struktury budowlanej, nie zmienia wykonawcy z konieczności sfinalizowania i zastosowania takiego elementu w porównaniu z Zamawiającym, o fakcie z projektantem i za jego zgodą. Każdy składowy projektowany należy rozpoznać i rozpoznać w dokumentacji, w kontekście wszystkich rysunków, które do tego składowia się odnoszą, z uwzględnieniem wszystkich opisów technicznych i zasad ustalonych z Zamawiającym. Elementy melioracyjne konstrukcji i urządzeń mogących do elementów budowlanych przy użyciu systemów wkładanych z kotłowni A4. Wszystkie połączenia gminione zabezpieczyć przed zacięciem.
5. Połączenia uruchomiony wykonawcy zgodnie z zaleceniami producenta dla danego materiału przy zwróceniu uwagi na warunki atmosferyczne i temperaturę.
6. Mocowanie rurociągów wg wyznaczonych połączenia systemu instalacyjnego przy użyciu dedykowanego systemu.
7. Do połączeń kominowych stosować uszczelniki płaskie z pierścieniem stabilizującym. 1,4301

INWESTOR ZAKAZUJĄCY: ZAKŁAD WODOCIAGÓW I KANALIZACJI Sp. z o.o. w MRAĞOWIE o.s. Mazurskie 1A; 11-700 Mrągowo T.: +4889 742 6111; F.: +4889 741 8621 www.zwk.mragowo.pl	JEDYNOŚĆ PROJEKTOWANA WT+PLAN Tomasz Włodarczyk ul. Jodłowa 2; 05-555 Jaroczyn T.: +48 609 445 266; twlodarczyk@wpian.pl
--	--