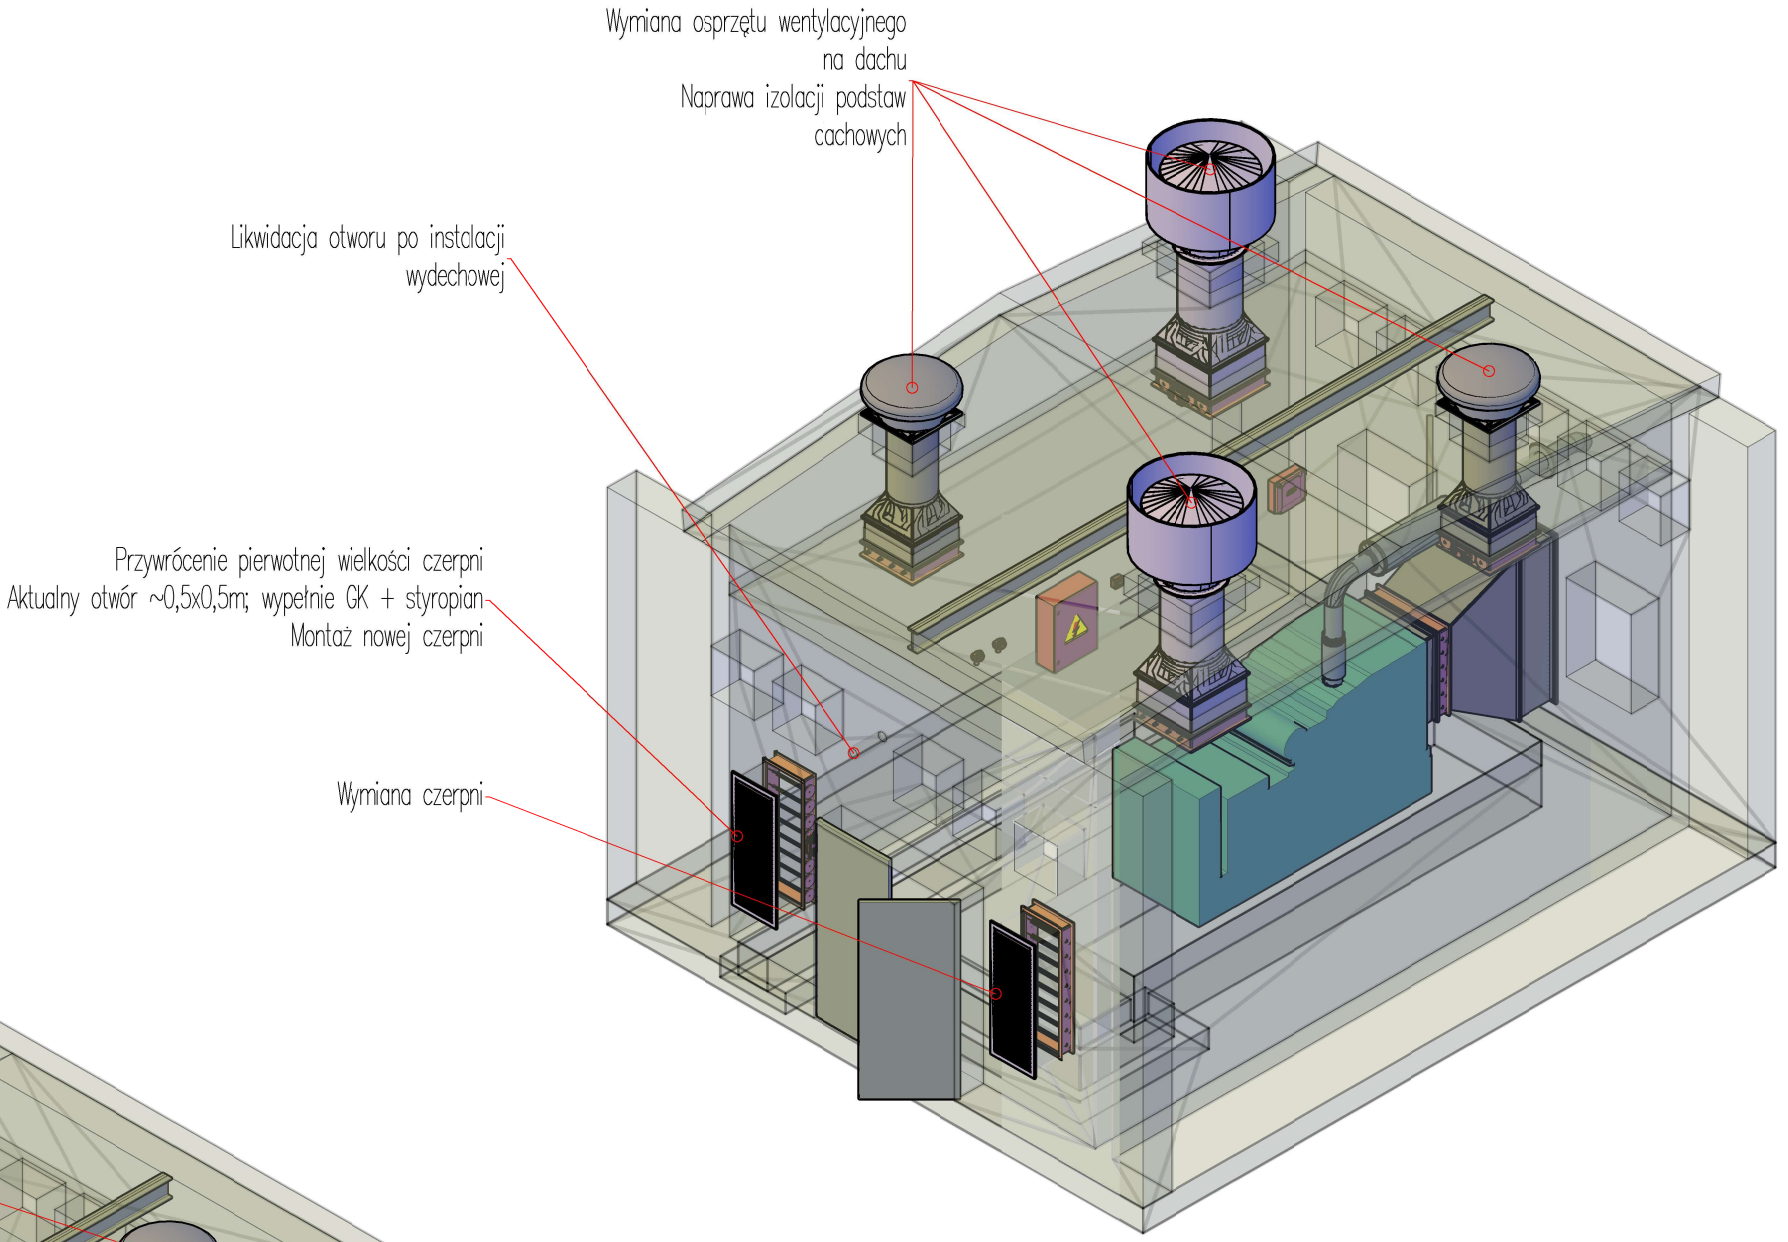

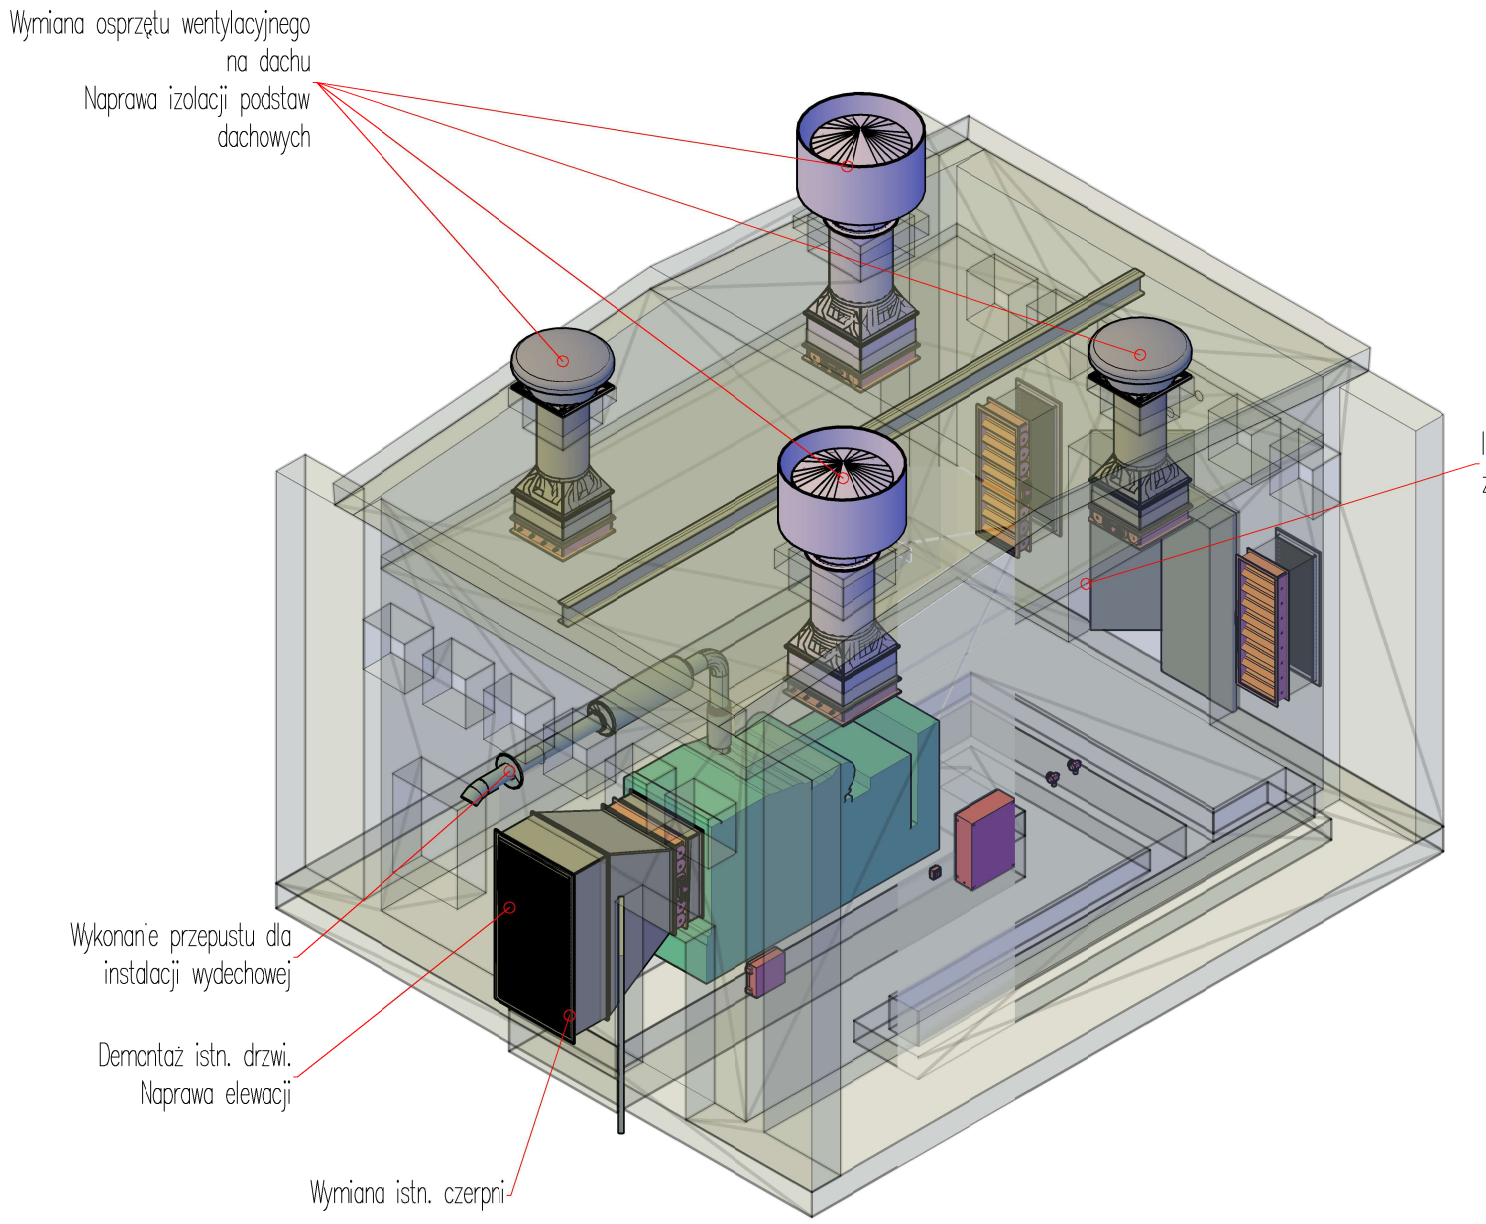

INWESTOR / ZAMAWIAJĄCY:
ZAKŁAD WODOCIĄGÓW i KANALIZACJI Sp. z o.o. w MRĄGOWIE
oś. Mazurskie 1A; 11–700 Mrągowo
T.: +4889 742 6111; F.: +4889 741 8621 www.zwik.mragowo.pl

JEDNOSTKA PROJEKTOWANIA
WT-PLAN Tomasz Włodarczyk
ul. Jodłowa 2; 05–555 Tarczyn
T.: +48 609 445 266; twlodarczyk@wtplan.pl

NAZWA ZAMIERZENIA BUDOWLANEGO
REMONT I MODERNIZACJA STACJI UZDATNIANIA WODY
DLA MIASTA MRĄGOWO - ETAP III

NAZWA OBIEKTU BUDOWLANEGO				TYTUŁ RYSUNKU	
STACJA UZDATNIANIA WODY oś. Mazurskie 1A; 11-700 Mrągowo Dz. Nr 42/11;				REMONT INSTALACJI AGREGATORNIA Zakres prac remontowych	
GŁÓWNY PROJEKTANT Tomasz WŁODARCZYK		Upr. Nr MAZ/0218/P00S/07	DATA I 2024	PODPS	
PROJEKOWAŁ - TECHNOLOGICZNO-SANITARNA Tomasz WŁODARCZYK		Upr. Nr MAZ/0218/P00S/07	DATA I 2024	PODPS	
SPRAWDZAŁ - TECHNOLOGICZNO-SANITARNA Andrzej DROŻDŻ		Upr. Nr St-197/89	DATA I 2024	PODPS	
FAZA PR	ARKUSZ A-3	WERSJA 01	UMOWA Nr. 18/2023	NR ZESPOŁU ---	
BRANŻA T	SKALA 1:50	ZASTĘPUJE WERSJĘ ---	DATA I 2024	NR RYSUNKU W311/ T.07-01	