

B-B (1:50)

W2

Wentylator odciągowy
Q 3400m³/h

PE.W2

Przepustnica lamelowa
A x B ~ 0,65x0,65
Napęd przepustnicy ~230VAC NO

E2

Wietrzak dachowy WD630

PE.E2

Przepustnica lamelowa
b x h ~ 0,75x0,75m
Napęd przepustnicy ~230VAC NO

E2

Wietrzak dachowy WD630



PE.W1

Przepustnica lamelowa
b x h ~ 0,75x0,75m
Napęd przepustnicy ~230VAC NO

W1

Wentylator odciągowy
Q 3400m³/h

C-C (1:50)

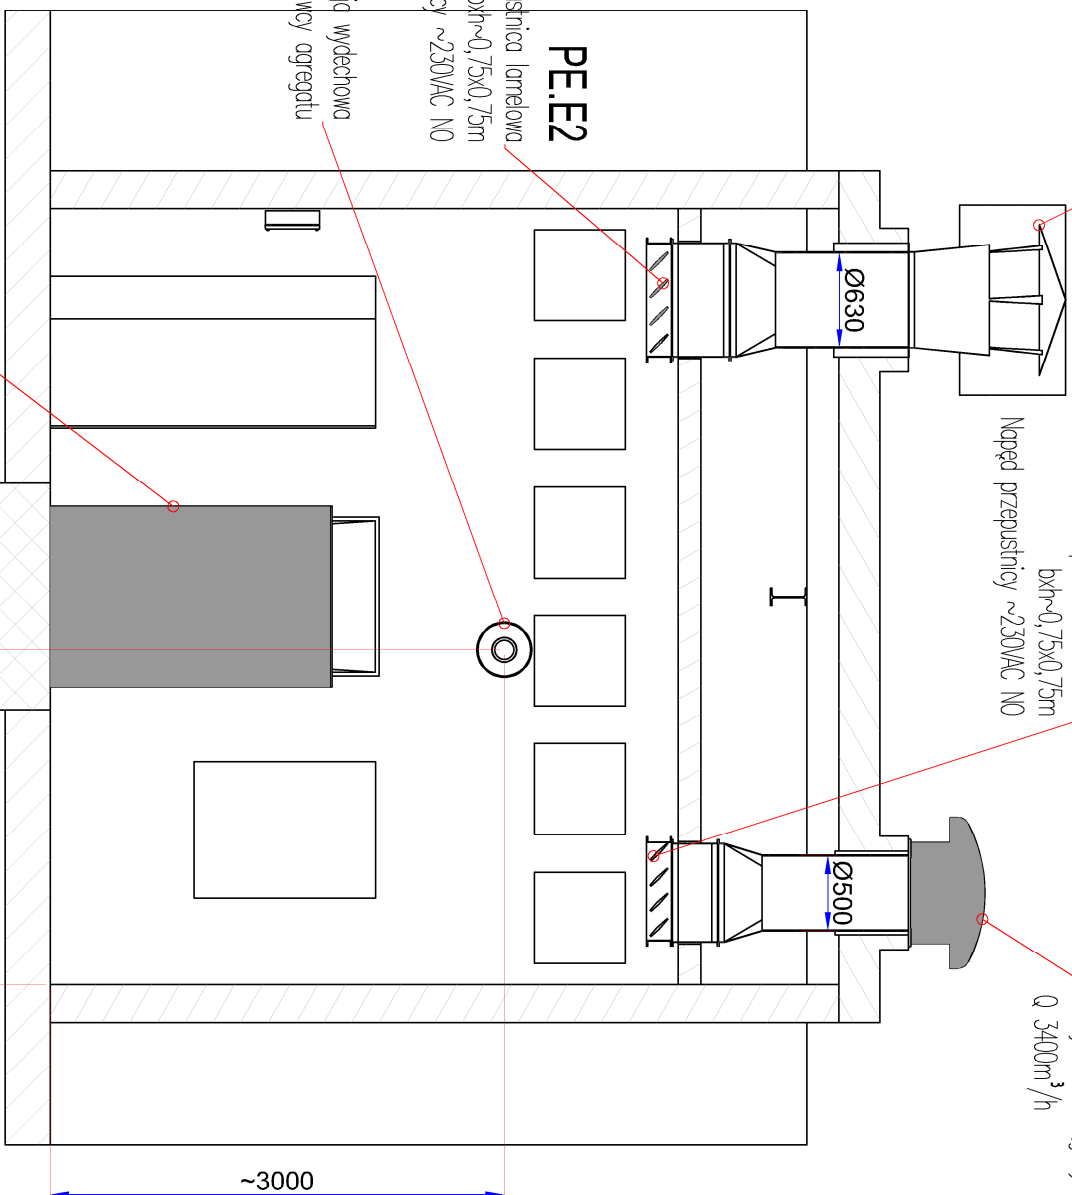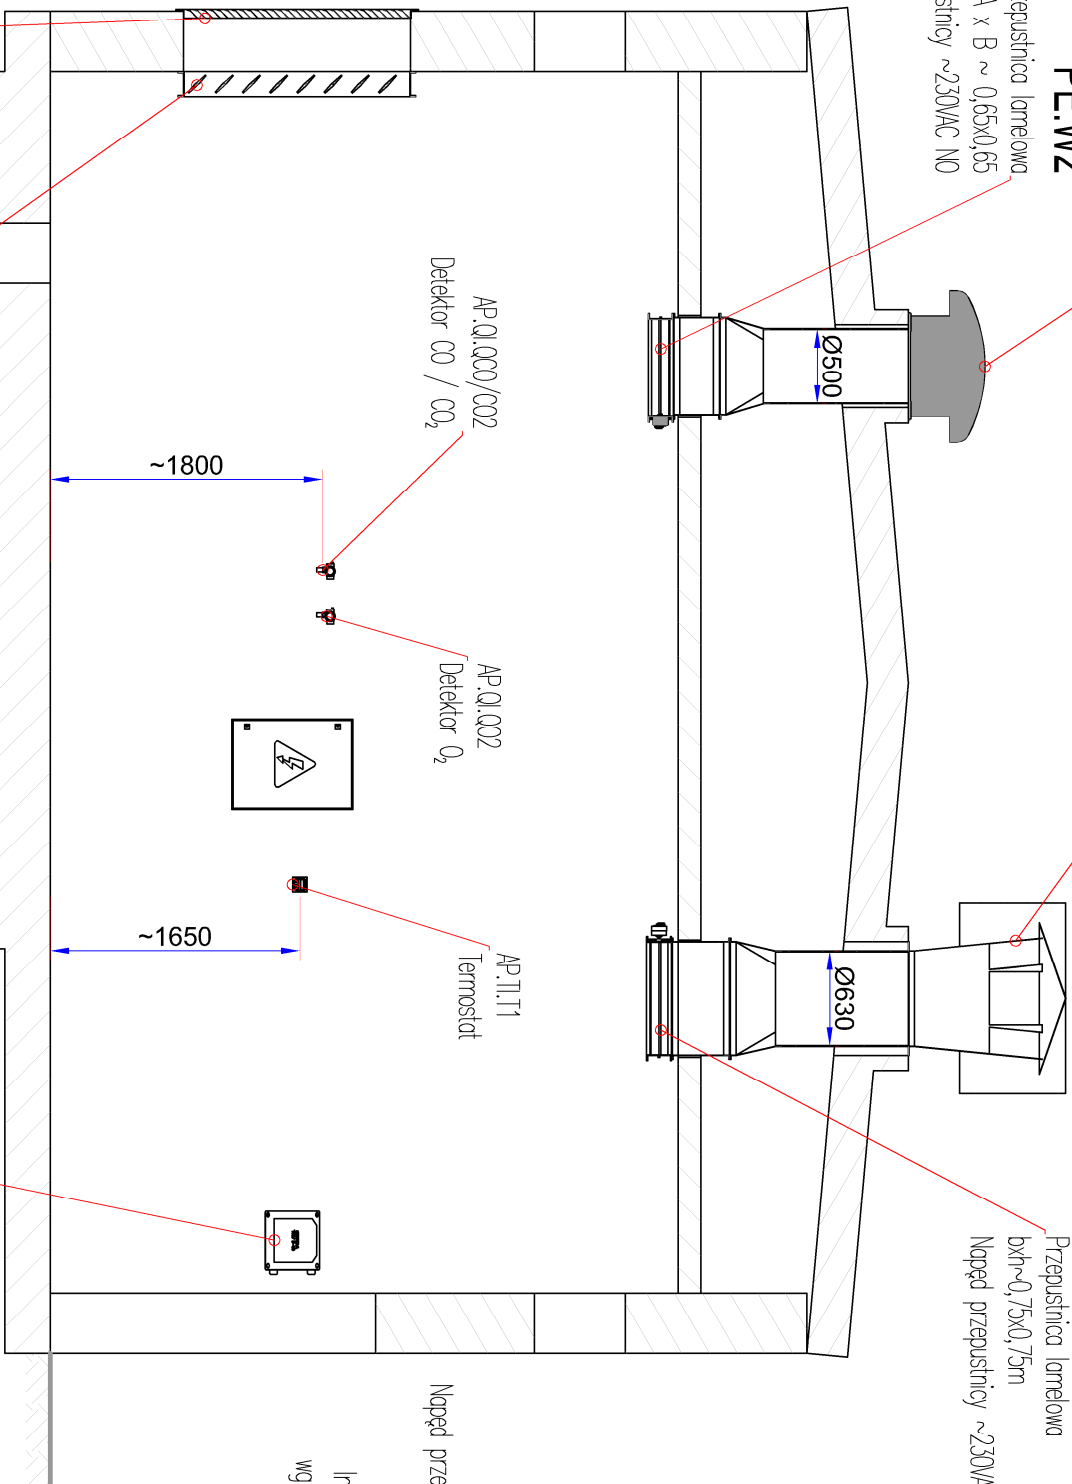

W2
Wymiana ciepła
A x H ~ 0,5x1,5m
Dopasować do istn. otworu

PE.W2

Przepustnica lamelowa b x h ~ 0,5x1,5m
Napęd przepustnicy ~230VAC NO

AP.Q1.Q01
Centrala detekcji gazów

AP.1
Agregat prądowójczy wg
odrębnego opracowania
Istn. fundament pod
agregat

dopasować do agregatu

UWAGI:

- Ze względu na charakter obiektu Wykonawca jest zobowiązany sprawdzić wszystkie wymiary przed rozpoczęciem prac budowlanych. Różnice w rysunkach i pomiarach oraz wszelkie rozbieżności i zmiany projektu muszą być wyśłane z Zamawiającym i projektantem przed rozpoczęciem prac budowlanych.
- Opracowanie sporządzono na podstawie dokumentacji archiwalnej. Projektant nie odpowiada za rozbieżności ze stanem faktycznym.
- Poszczególne elementy, Wykonawca jest zobowiązany wykonać wg opisu technicznego i załączanej dokumentacji. Brak wskazania no rysunku technicznym elementu, którego zastosowanie wynika ze znanych lub powszechnie przyjętych rozwiązań w zakresie sztuki budowlanej nie zwalnia Wykonawcy z konieczności skalkulowania i zastosowania takiego elementu w porównaniu z Zamawiającym, a także z projektem i za jego zgodą. Każdy skłódnik projektowy należy rozstrzygnąć i rozpoznać w dokumentacji w kontekście wszystkich rysunków, które do tego skłódnika się odnoszą, z uwzględnieniem wszystkich opisów technicznych i zosad sztuki budowlanej.
- Elementy meblowe konstrukcji i urządzeń mocować do elementów budowlanych przy użyciu systemów wkrępowych z kotwami A4. Podcięcie gwinowe zabezpieczyć przed zatarciem.

INWESTOR / ZAMAWIAJĄCY

ZAKŁAD WODOCIĄGÓW I KANALIZACJI Sp. z o.o. w MRĄGOWIE
o/s. Mazurskie 1A: 11-700 Mrągowo
T.: +4889 742 6111; F.: +4889 741 8621 www.zwik.mragowo.pl

JEJENSTWA PROJEKTOWA

WT-PLAN Tomasz Włodarczyk
ul. Jodłowa 2, 05-555 Torczyn
T.: +48 609 445 266; twlodarczyk@wp.pl

NAZWA ZAMIERZENIA BUDOWLANEGO

REMONT I MODERNIZACJA STACJI UZDATNIANIA WODY
DLA MIASTA MRĄGOWO - ETAP III

NAZWA OBIEKTU BUDOWLANEGO

STACJA UZDATNIANIA WODY
o/s. Mazurskie 1A, 11-700 Mrągowo
Dł. Nr 42/11;

TITUL RYSUNKU

REMONT I INSTALACJA
AGREGATORIA
Przekrój B-B: C-C;

GŁÓWNY PROJEKTANT

Imię i nazwisko	Imię i nazwisko	Imię i nazwisko	Imię i nazwisko
Tomasz Włodarczyk	MAZ/0218/P005/07	18/2023	18/2023
Tomasz Włodarczyk	MAZ/0218/P005/07	18/2023	18/2023

SPRAWDZĄCY - TECHNICZNY

Imię i nazwisko	Imię i nazwisko	Imię i nazwisko	Imię i nazwisko
Andrzej DROZDZ	SI-197/89	18/2023	18/2023
Andrzej DROZDZ	SI-197/89	18/2023	18/2023

BRZĄDZ

Imię i nazwisko	Imię i nazwisko	Imię i nazwisko	Imię i nazwisko
T	A-3	01	18/2023
T	A-3	01	18/2023

ZWIK

WT-PLAN

Przed realizacją zadania zweryfikować wymiary istn. otworów.