4APA SYTUACYJNO – WYSOKOŚCIOWA w skali 1 : 500	Organ służby geodezyjnej, który otrzymał zgłoszenie	Starosta Mrągowski
Mapa do celów projektowych	Identyfikator zgłoszenia prac	GK.6642.1.1685.2023
Jed. Ewiden.: 281001_1 Mrągowo	Wykonawca prac geodezyjnych	Usługi Geodezyjne Krzysztof Marczenko
Obręb: 05	Nr oraz data sporządzenia dokumentu zawierającego wynik pozytywnej weryfikacji	Protokół weryfikacji nr GK.6642.1.1685.2023.1 z dnia 5.12.2023r.
Nr. działki: **42/12, 42/14**	Operat techniczny numer	P.2810.2023. 1514
Sekcja mapy: 7.210.23.18.3.3	Imię i nazwisko oraz nr uprawnień zawodowych kierownika prac	Krzysztof Marczenko, upr. nr 16944
Układ współrzędnych płaskich: **„2000"** Układ wysokości. : **Kronsztadt 60**	Poświadczam, ze niniejszy dokument został opracowany w wyniku prac geodezyjnych i kartograficznych, których rezultaty zawiera operat technicznie pozytywnie zweryfikowany. Jednocześnie informuję, ze jestem świadomy odpowiedzialności karnej za złożenie fałszywego oświadczenia.	
O – punkt osnowy geodezyjnej podlegający ochronie prawnej. - - - - - zakres aktualizacji	W granicach aktualizacji nie badano służebności gruntowych.	Wykonał: Mrągowo, dn. 27. 11. 2023 r. GEODETA UPRAWNIONY Krzysztof Marczenko Nr upr. 16944 os. Nikutowo 8/2, 11-700 Mrągowo tel. (0-89) 741 40-23 NIP 742-125-76-16, REGON 5[illegible]
Nie wykluczа się istnienia w terenie również urządzeń podziemnych ułożonych , a nie zgłoszonych do inwentaryzacji geodezyjnej. Wszystkie obiekty budowlane wymagające pozwolenia na budowę podlegają wytyczeniu na gruncie przez jednostkę wykonawstwa geodezyjnego, a po ich wybudowaniu – powykonawczej inwentaryzacji geodezyjnej.		

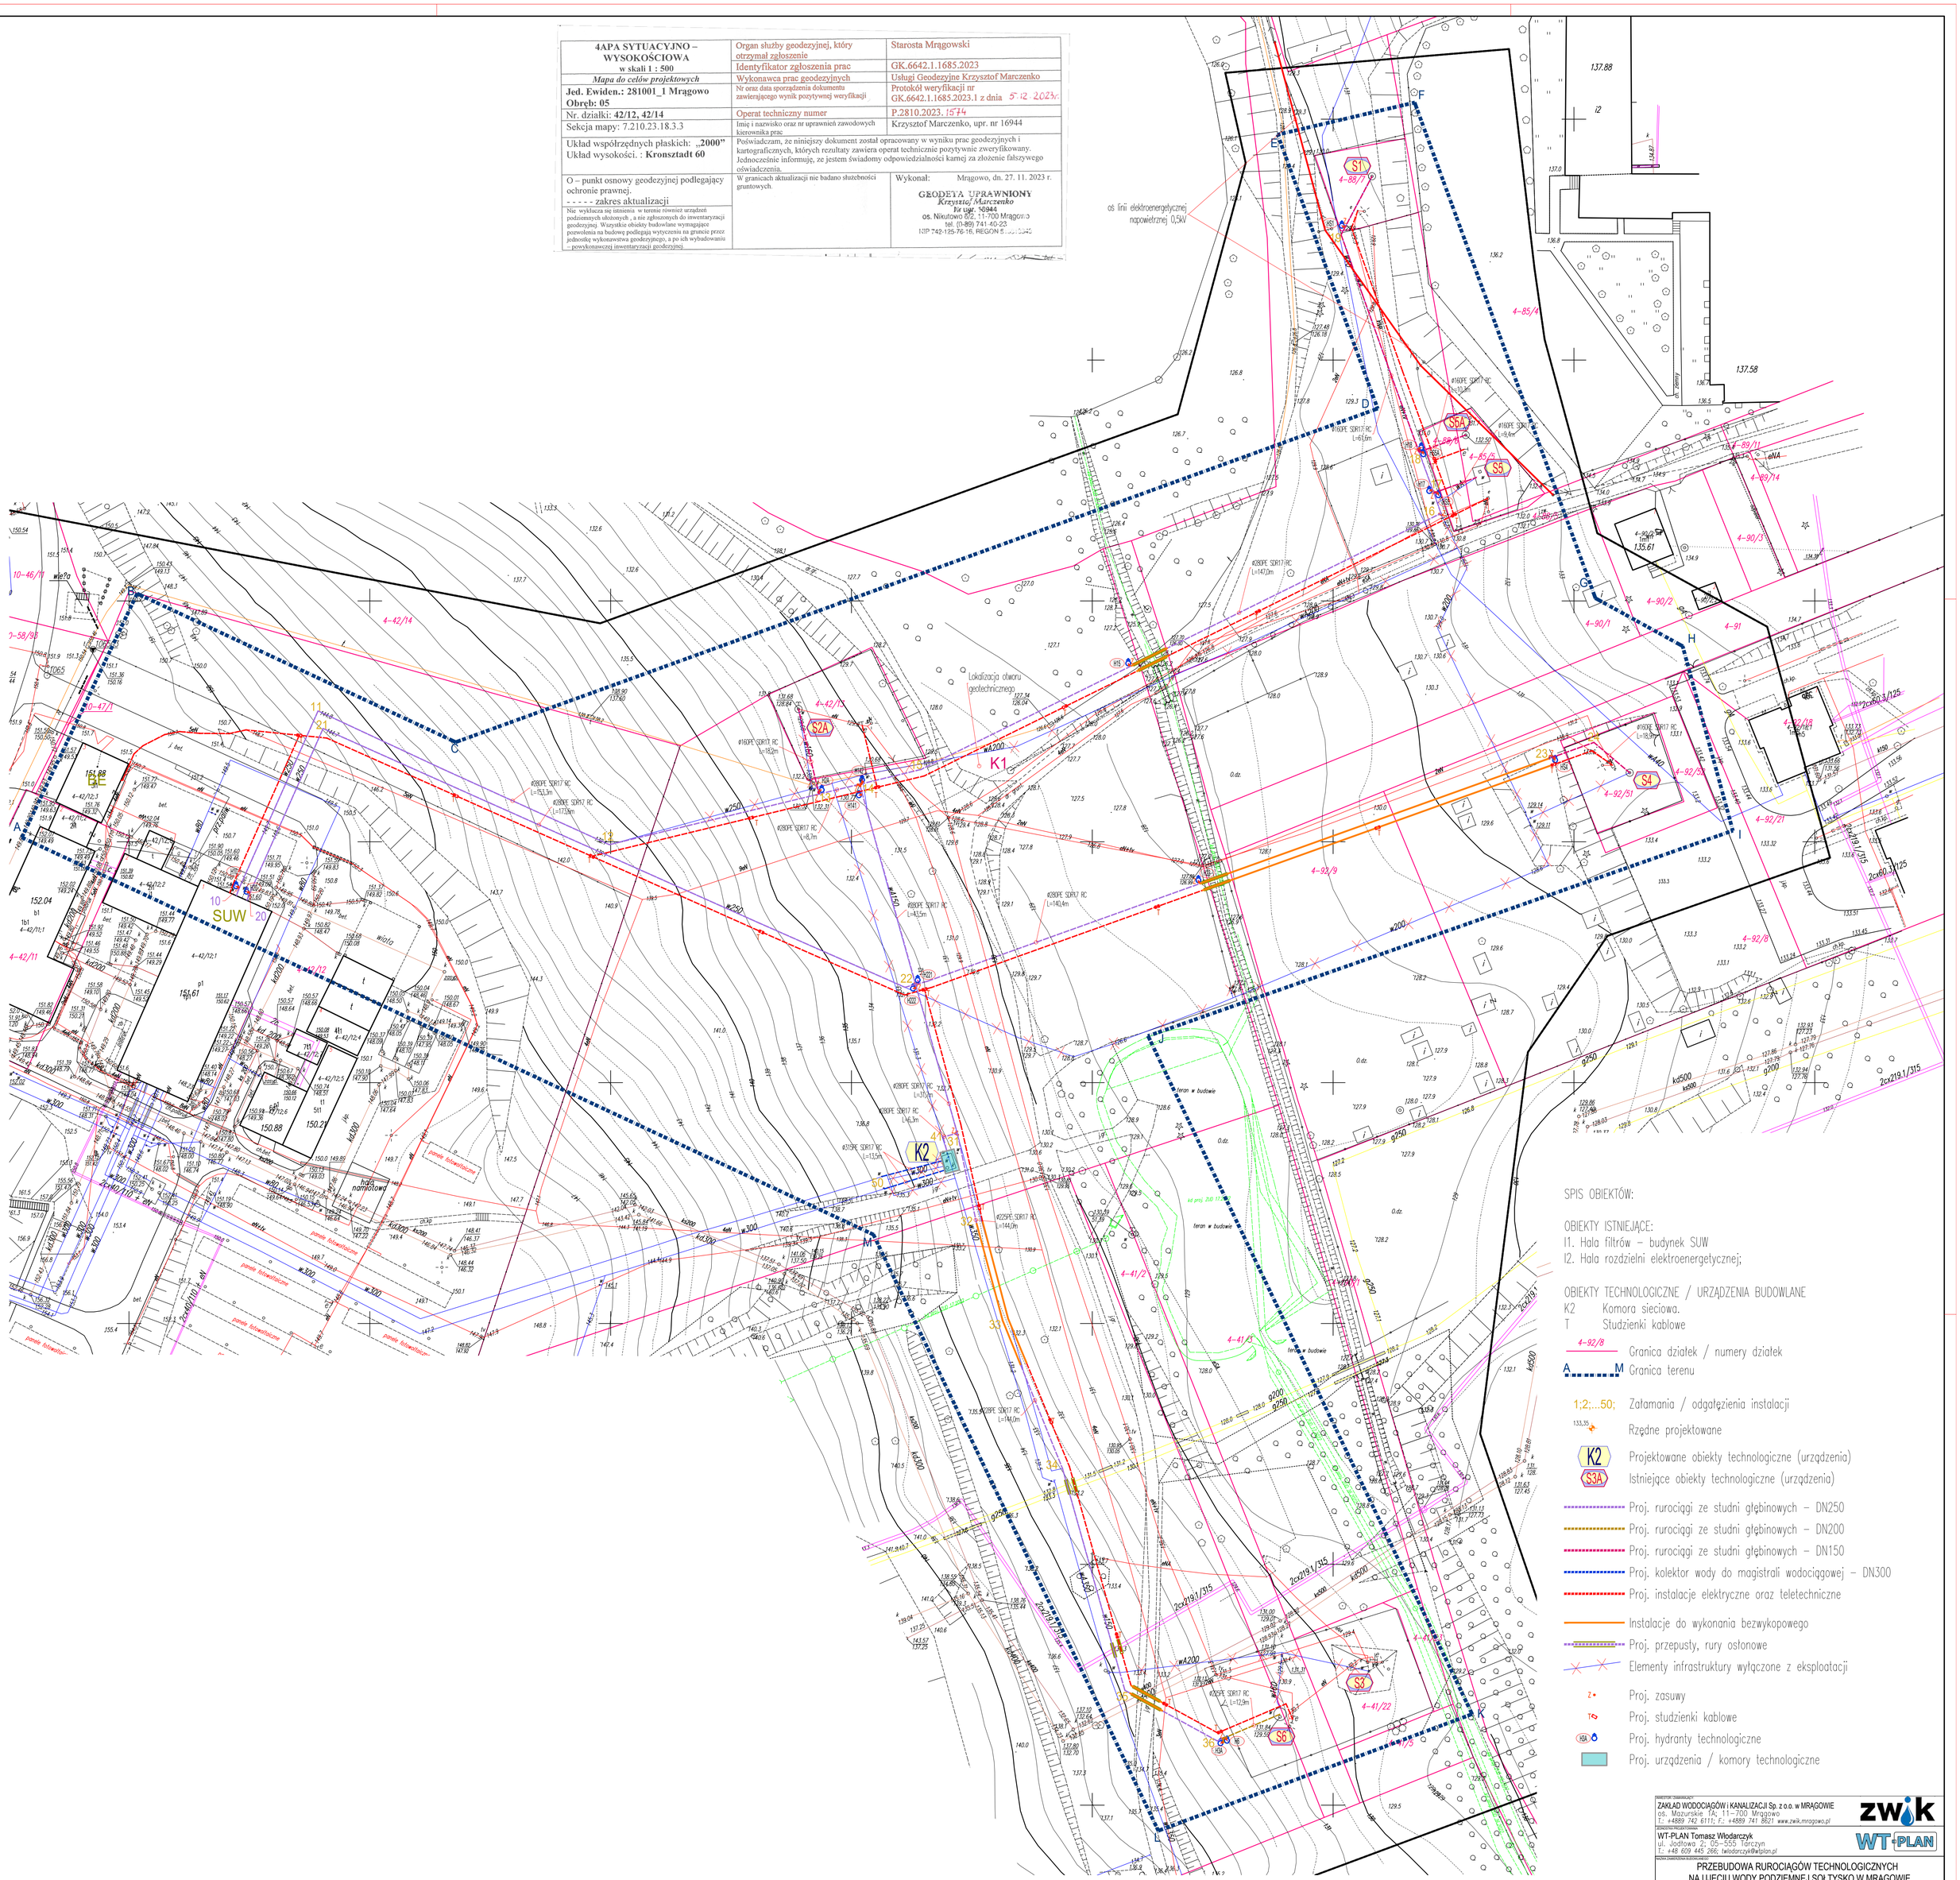

SPIS OBIEKTÓW:

OBIEKTY ISTNIEJĄCE:
I1. Hala filtrów – budynek SUW
I2. Hala rozdzielni elektroenergetycznej;

OBIEKTY TECHNOLOGICZNE / URZĄDZENIA BUDOWLANE
K2 Komora sieciowa.
T Studzienki kablowe

4-92/8 Granica działek / numery działek
A…M Granica terenu
1;2;...50; Załamania / odgałęzienia instalacji
133,35 Rzędne projektowane
K2 Projektowane obiekty technologiczne (urządzenia)
S3A Istniejące obiekty technologiczne (urządzenia)
Proj. rurociągi ze studni głębinowych – DN250
Proj. rurociągi ze studni głębinowych – DN200
Proj. rurociągi ze studni głębinowych – DN150
Proj. kolektor wody do magistrali wodociągowej – DN300
Proj. instalacje elektryczne oraz teletechniczne
Instalacje do wykonania bezwykopowego
Proj. przepusty, rury osłonowe
Elementy infrastruktury wyłączone z eksploatacji
Proj. zasuwy
Proj. studzienki kablowe
Proj. hydranty technologiczne
Proj. urządzenia / komory technologiczne

INWESTOR / ZAMAWIAJĄCY:
ZAKŁAD WODOCIĄGÓW i KANALIZACJI Sp. z o.o. w MRĄGOWIE
oś. Mazurskie 1A; 11–700 Mrągowo
T.: +4889 742 6111; F.: +4889 741 8621 www.zwik.mrogowo.pl

JEDNOSTKA PROJEKTOWANA:
WT-PLAN Tomasz Włodarczyk
ul. Jodłowa 2; 05–555 Tarczyn
T.: +48 609 445 266; twlodarczyk@wtplan.pl

NAZWA ZAMIERZENIA BUDOWLANEGO:
PRZEBUDOWA RUROCIĄGÓW TECHNOLOGICZNYCH NA UJĘCIU WODY PODZIEMNEJ SOŁTYSKO W MRĄGOWIE

ADRES ZAMIERZENIA BUDOWLANEGO:
STACJA UZDATNIANIA WODY
oś. Mazurskie 1A; 11-700 Mrągowo
Dz. Nr 42/11; 42/12; 47/1; 58/83

TYTUŁ RYSUNKU:
UJĘCIE WODY
PLAN SIECI

SZEF PROJEKTANT: Tomasz WŁODARCZYK	UPR. Nr MAZ/0218/POOS/07	DATA I 2024	PODPIS	
PROJEKTANT - TECHNOLOGICZNO-SANITARNA: Tomasz WŁODARCZYK	UPR. Nr MAZ/0218/POOS/07	DATA I 2024	PODPIS	
PROJEKTANT - ELEKTRO-ENERGETYCZNA: Stanisław GOJLIK	UPR. Nr WAM/0027/POOE/16	DATA I 2024	PODPIS	
SPRAWDZIŁ - TECHNOLOGICZNO-SANITARNA: Andrzej DROŻDŻ	UPR. Nr St–197/89	DATA I 2024	PODPIS	
SPRAWDZIŁ - ELEKTROENERGETYCZNA: Arkadiusz WÓJTOWICZ	UPR. Nr 1710/EL/91	DATA I 2024	PODPIS	

FAZA	ARKUSZ	WERSJA	UMOWA Nr	NR ZESZYTU	
PB	A-0x	0	18/2023		---
BRANŻA	SKALA	ZASTĘPUJE WERSJĘ	DATA	NR RYSUNKU	
T-S; E	1:500	---	I 2024	W311/ PZT.00-01	