
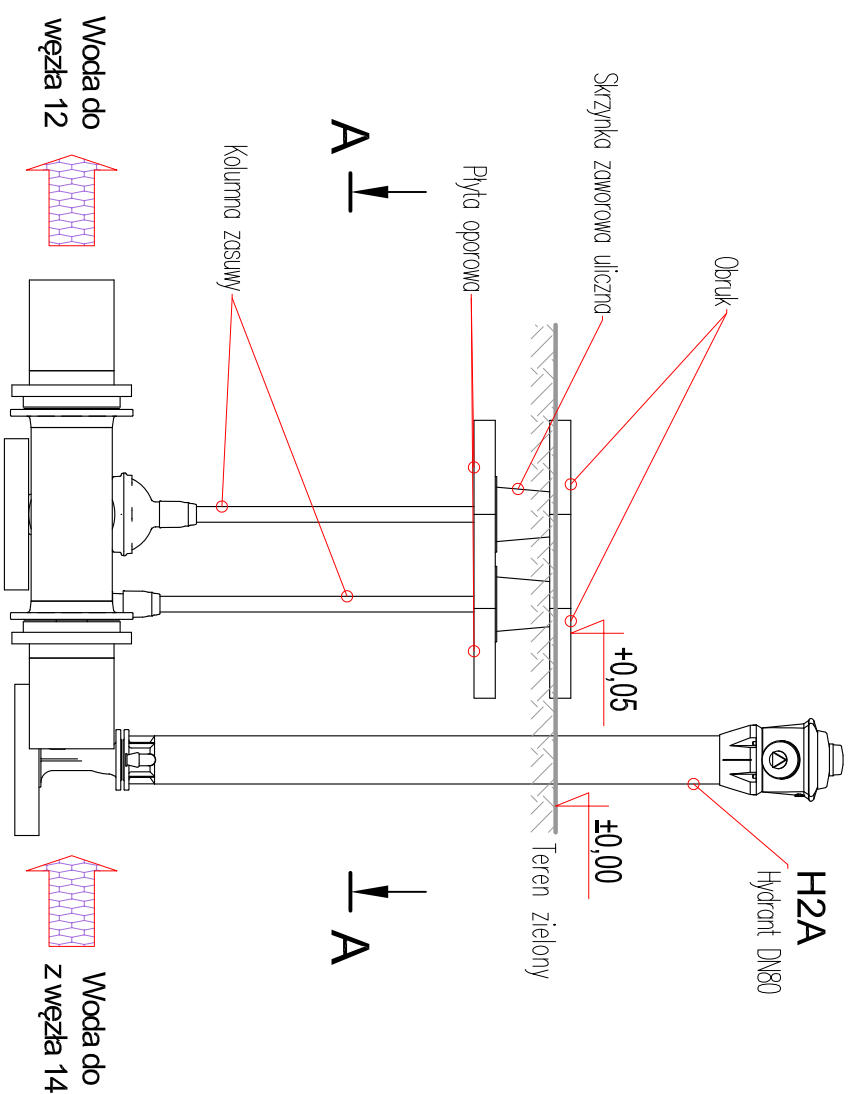


A-A (1:25)

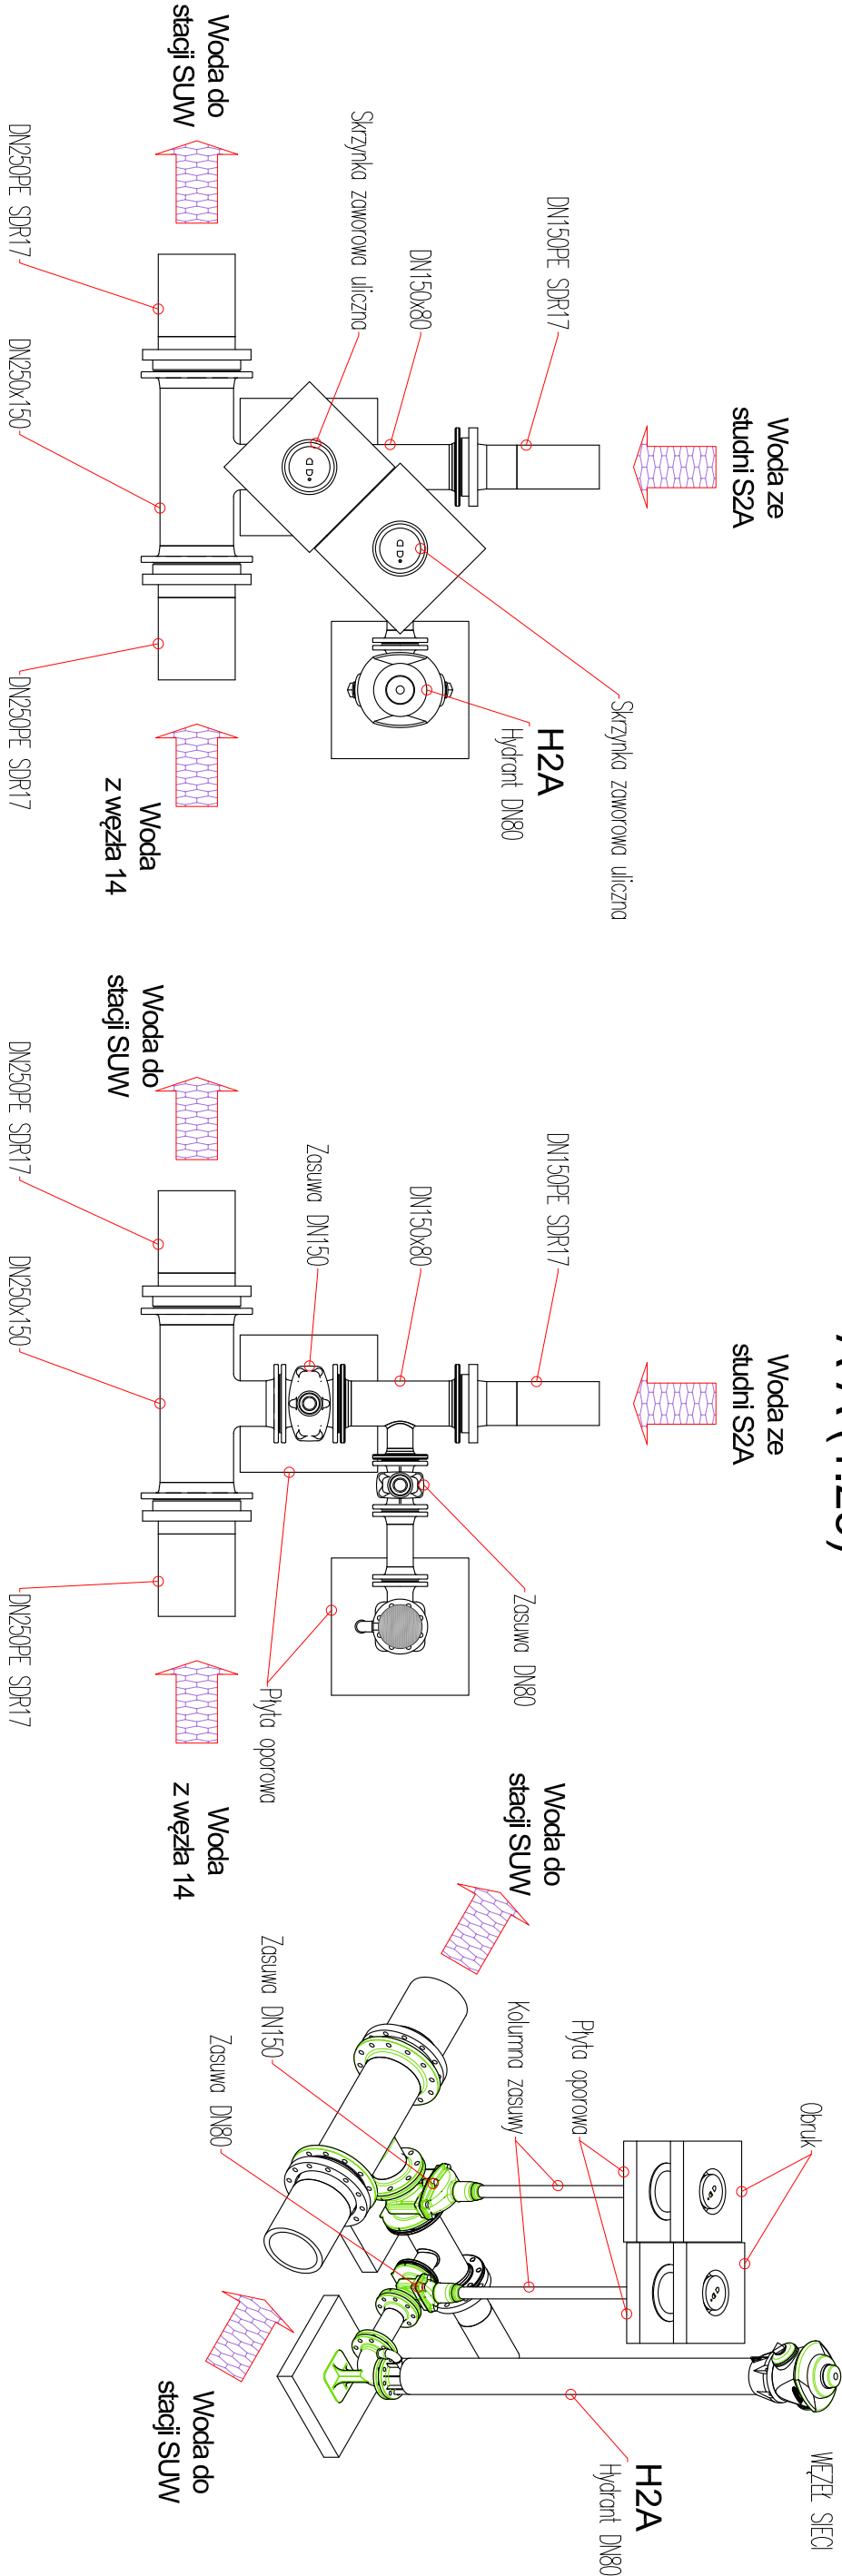

- UWAGI:
- Ze względu na charakter obiektu Wykonawca jest zobowiązany sprawdzić wszystkie wymiary przed rozpoczęciem prac budowlanych. Różnice w rysunkach i pomiarach oraz wszelkie rozbieżności i zmiany projektu muszą być wyjaśnione z Zamawiającym i projektantem przed rozpoczęciem prac budowlanych.
 - Poszczególne elementy, Wykonawca jest zobowiązany wykonać wg opisu technicznego i załączonej dokumentacji. Brak wskazania na rysunku technicznym elementu, którego zastosowanie wynika ze znanych lub powszechnie przyjętych rozwiązań w zakresie sztuki budowlanej nie zwalnia Wykonawcy z konieczności skalkulowania i zastosowania takiego elementu w porównaniu z Zamawiającym, a także z projektantem i zo jego zgodą każdy skłódek projektowany należy rozprytować i rozporoznować w dokumentacji w kontekście wszystkich rysunków, które do tego składnika się odnoszą, z uwzględnieniem wszystkich opisów technicznych i zosad sztuki budowlanej.
 - Wszystkie połączenia gwintowe zabezpieczyć przed zardzewieniem.
 - Połączenia rurociągów wykonywać zgodnie z zaleceniami producenta dla danego materiału przy zwróceniu szczególnej uwagi na warunki atmosferyczne i temperaturowe.
 - Do połączeń kalherzowych stosować uszczelki płaskie z pierścieniem stabilizującym.
 - Nie zolatorniach i rozpołączeniach sieci wykonać bloki oporowe wg BN-81/9192-05.
 - Podsiypkę węzła wykonać z suchego betonu B15-20. Armaturę posadzić na oporowych płytach betonowych 50x50x7cm.
 - Hydanty, no wysokość ok 0,5m od podsiypki, obsypać dociżkiem 16-32mm.
 - Zabezpieczenie wykopu, praca w nim oraz w jego obrębie ściśle wg norm i przepisów BHP.

INWESTOR ZAMAWIAJĄCY:

ZAKŁAD WODOCIĄGÓW I KANALIZACJI Sp. z o.o. w MRĄGOWIE
os. Mazurskie 1A; 11-700 Mrągowo
T.: +4889 742 6111; F.: +4889 741 8621 www.zwik.mragowo.pl

JEJENSTWA PROJEKTOWA

WT-PLAN Tomasz Włodarczyk
ul. Jodłowa 2; 05-555 Torczyn
T.: +48 609 445 266; twlodarczyk@wp.pl

NAZWA ZAMIERZENIA BUDOWLANEGO

PRZEBUDOWA RUROCIĄGÓW TECHNOLOGICZNYCH
NA UJĘCIU WODY PODZIEMNEJ "SOŁ TYSKO" W MRĄGOWIE

NAZWA OBIEKTU BUDOWLANEGO

STACJA UZDATNIANIA WODY
os. Mazurskie 1A; 11-700 Mrągowo
Dz. Nr 42/11; 42/12; 41/1; 98/93

GŁÓWNY PROJEKTANT		TYTUŁ RYSUNKU	
Tomasz WŁODARCZYK	Utw. Nr MAZ/0218/P005/07	DATA	18/2023
Tomasz WŁODARCZYK	Utw. Nr MAZ/0218/P005/07	DATA	1/2024
SPRAWDZĄCY - TECHNOLOGICZNO-SANITARNIA	Utw. Nr SI-197/89	DATA	1/2024
Andrzej DROZDZ	WERSJA	WZROZCU	
PT	A-3	0	18/2023
T	1:25	---	1/2024

