
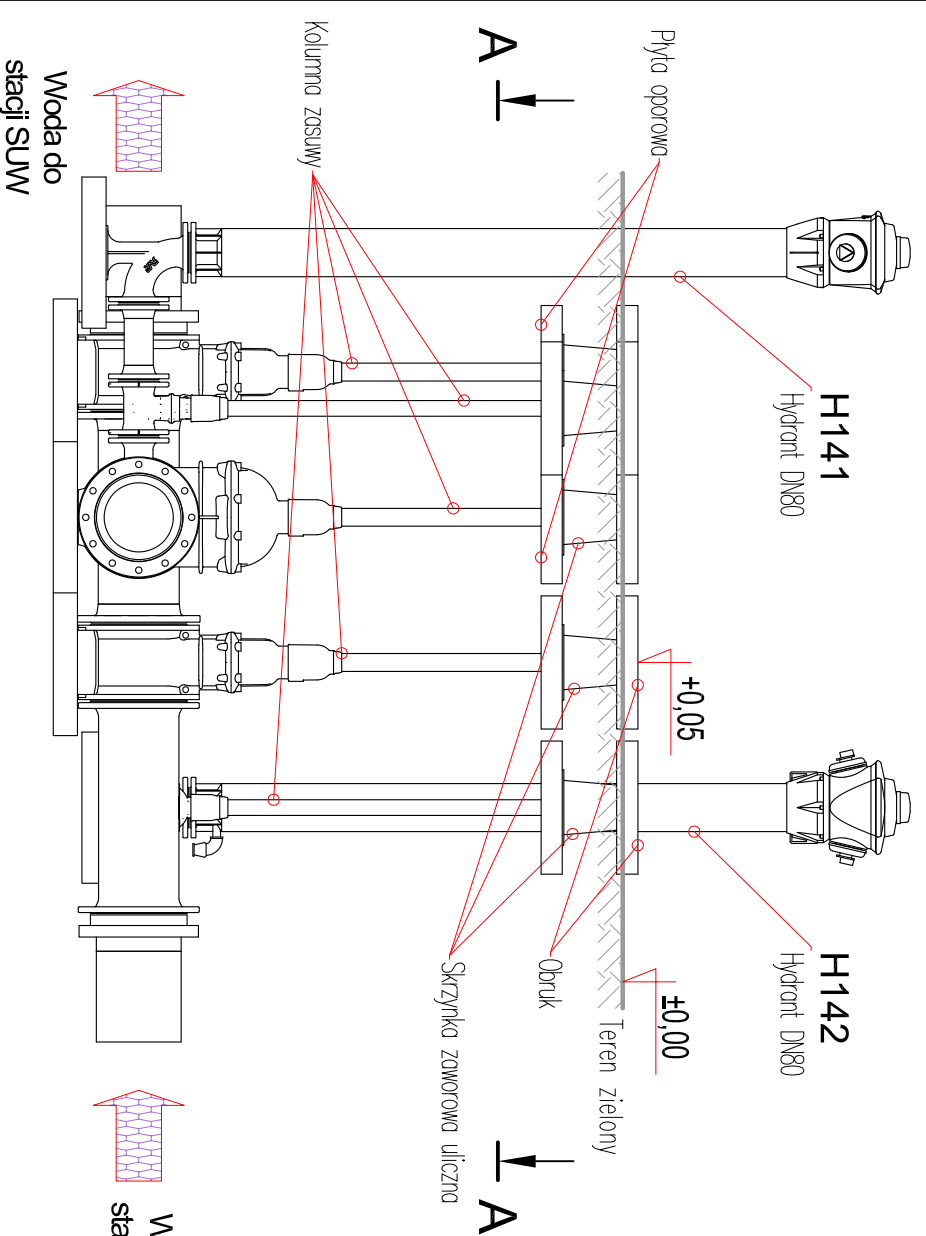


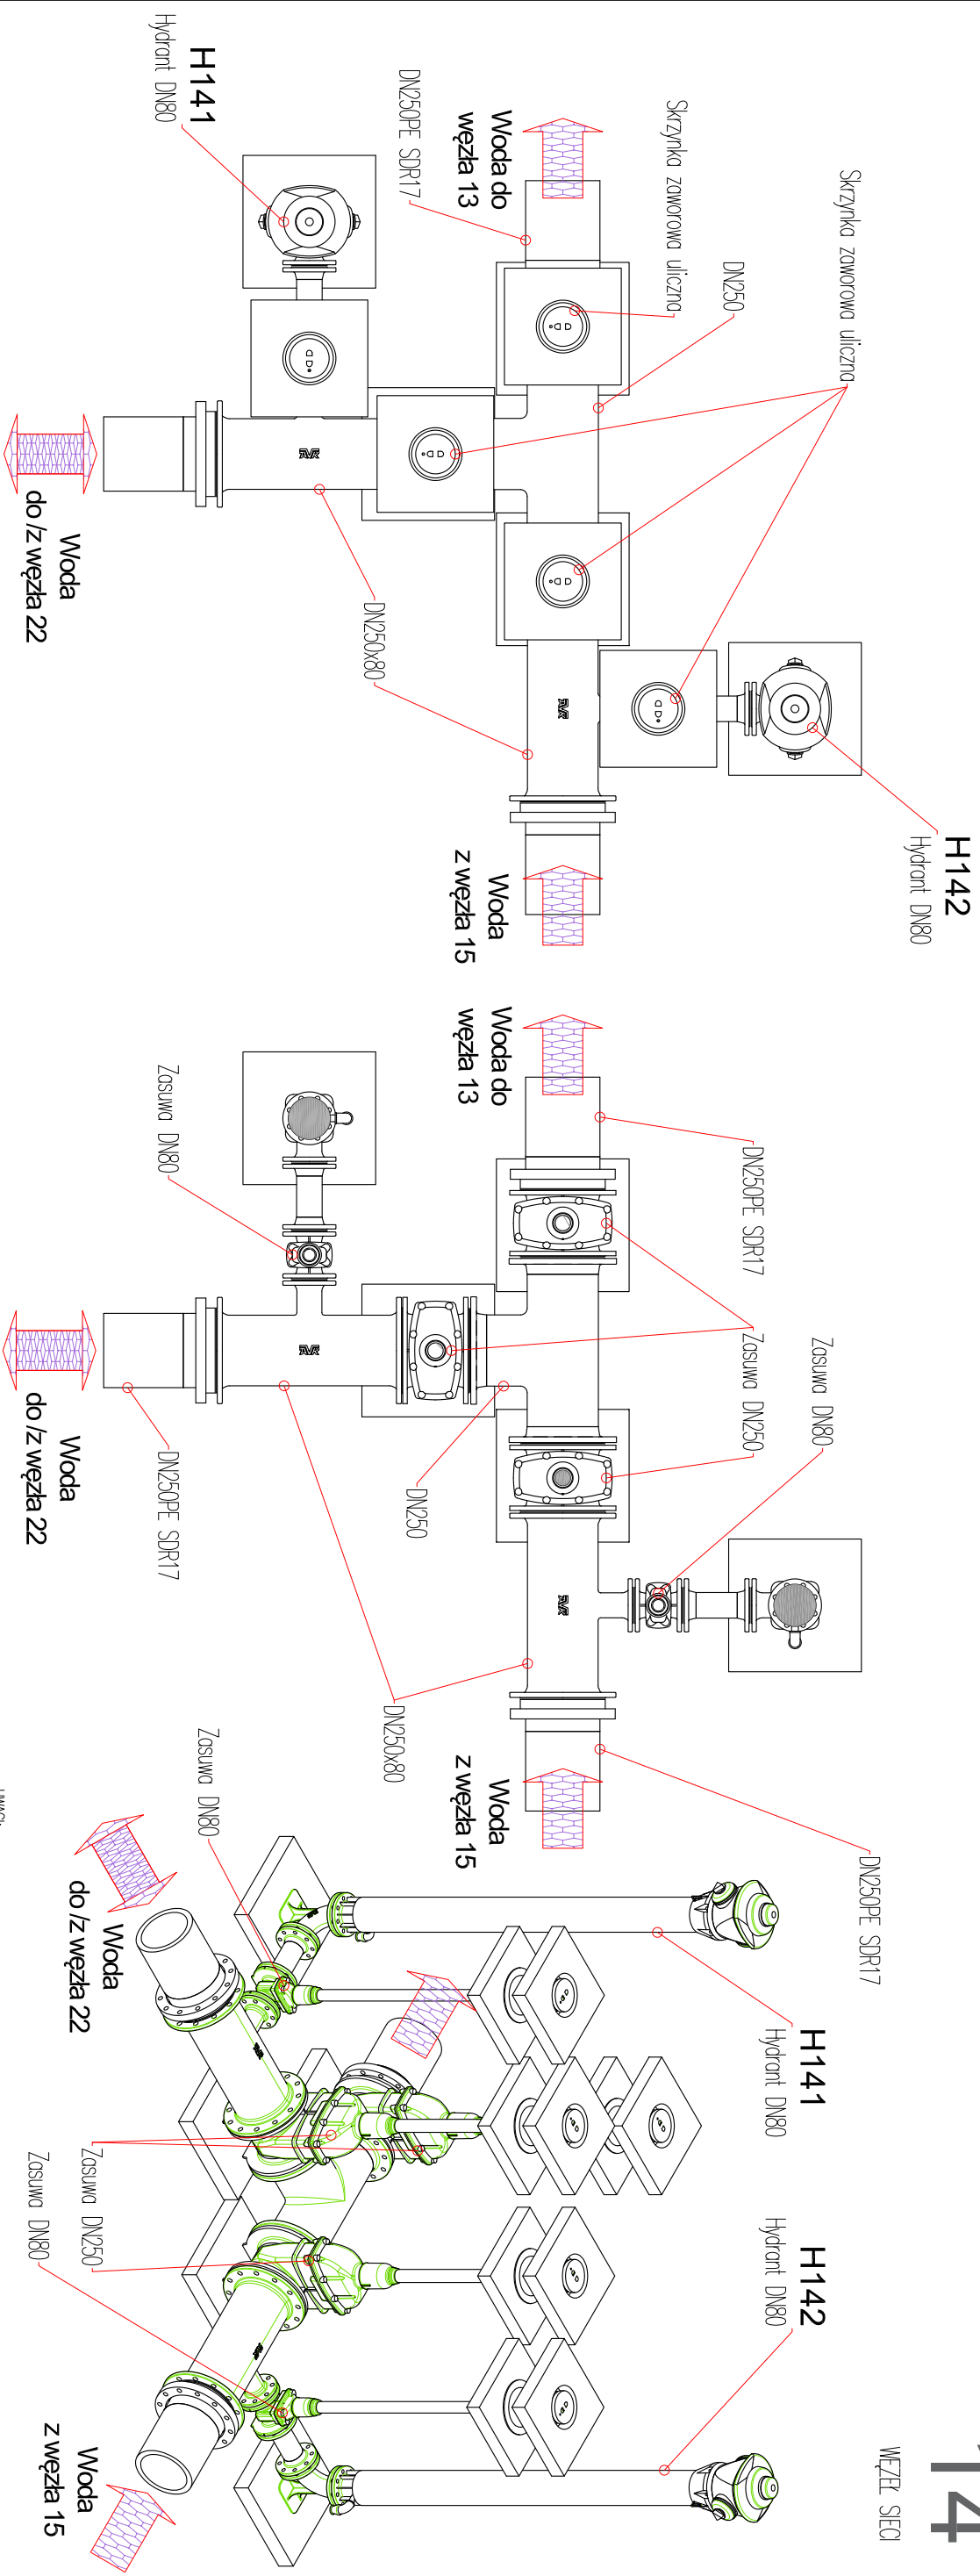

1. Zmaki:
2. Względnie do charakteru obiektu Wykonawca jest zobowiązany sprawdzić wszystkie wymiary przed rozpoczęciem prac budowlanych. Różnice w rysunkach i pomiarach oraz wszelkie rozbieżności i zmiany projektu muszą być wyjaśnione z Zamawiającym i projekciatem przed rozpoczęciem prac budowlanych.
3. Poszczególne elementy Wykonawca jest zobowiązany wykonać wg opisu technicznego i załączonej dokumentacji. Błąd wskazano na rysunku technicznym elementu, którego zastosowanie wynika ze innych lub powszechnie przyjętych rozwiązań w zakresie sztuki budowlanej nie zwalnia wykonawcy z konieczności solidyfikowania i zastosowania takiego elementu w porównaniu z dokumentacją, co także z projekciatem i zo jego zgodą, każdy składnik projektowany należy rozpatrywać i rozporoznać w dokumentacji, w kontekście wszystkich rysunków, jako do tego składnika się odnoszą z uwzględnieniem wszelkich opisów technicznych i zosad sztuk budowlanych.
4. Wszystkie podłączenia owinowe zabezpieczyć przed zaleceniami producentu dla danego materiału przy zużyciu szczególnej uwagi na warunki atmosferyczne i temperaturowe.
5. Do porzeczania komnatywnych stosować uszczelnienie płaskie z pianczeniem adalibizującym.
6. Na załączonym i rozgarniętym siatki wykonać blok oporowy wg BN-81/9192-03.
7. Podsiłkaj węża wykonanie z suchatego betonu B15-20. Armaturę pasadową na oporowych płytach betonowych 50x50x7cm
8. Hydranty na wysokość ok 0,5m od podstawy, obciążać ciężarami 16-32mm.
9. Zabezpieczenie wykopu, praca w nim oraz w jego obrębie ściśle wg norm i przepisów BHP

INWESTOR / ZAMAWIAJĄCY

ZAKŁAD WODOCIĄGÓW I KANALIZACJI Sp. z o.o. w MRĄGOWIE

oś. Mazurskie 1A; 11-700 Mrągowo

T.: +4889 742 6111; F.: +4889 741 8621 www.zwik.mragowo.pl

JEDNOSTKA PROJEKTOWANIA

WT-PLAN Tomasz Włodarczyk

ul. Jodłowa 2; 05-555 Tarczyn

T: +48 609 445 266; twlodarczyk@wfpolan.pl

NAZWA ZAMIERZENIA BUDOWLANEGO

WT-PLAN

PRZEBUDOWA RURIACIĄGÓW TECHNOLOGICZNYCH NA UJECIU WODY PODZIEMNEJ "SOŁTYSKO" W MRAGOWIE

STACJA UZDATNIANIA WODY

WYŁĄCZNOŚĆ
UJĘCIE WODY "SÓLTYSKO"

oś. Mazurskie 1A; 11-700 Mrągowo
Dz. Nr 42/11; 42/12; 47/1; 58/93

Rzut z góry; Widok; Przekrój A-A;

GLÓWNY PROJEKTANT	Upr. Nr	DATA	PODS
Tomasz WŁODARCZYK	MAZ/0218/P005/07	1 2024	POPS
PROJEKTOWALNIA - TECHNICZNO-SANTYBARNA	Upr. Nr	DATA	POPS
Tomasz WŁODARCZYK	MAZ/0218/P005/07	1 2024	POPS
SPRAWOZDAŁA - TECHNICZNO-SANTYBARNA	Upr. Nr	DATA	POPS
Andrzej DROZDZ	St-197/89	1 2024	POPS
PODS	PODSZ	DATA	POPS
PT	A-3	0	18/02/2023
BRANŻA	SKALA	ZASTĘPCE WERSJE	DATA
T	1:25	--	1 2024
			NR WZSIANKU
			W311/PT-T.01-02