
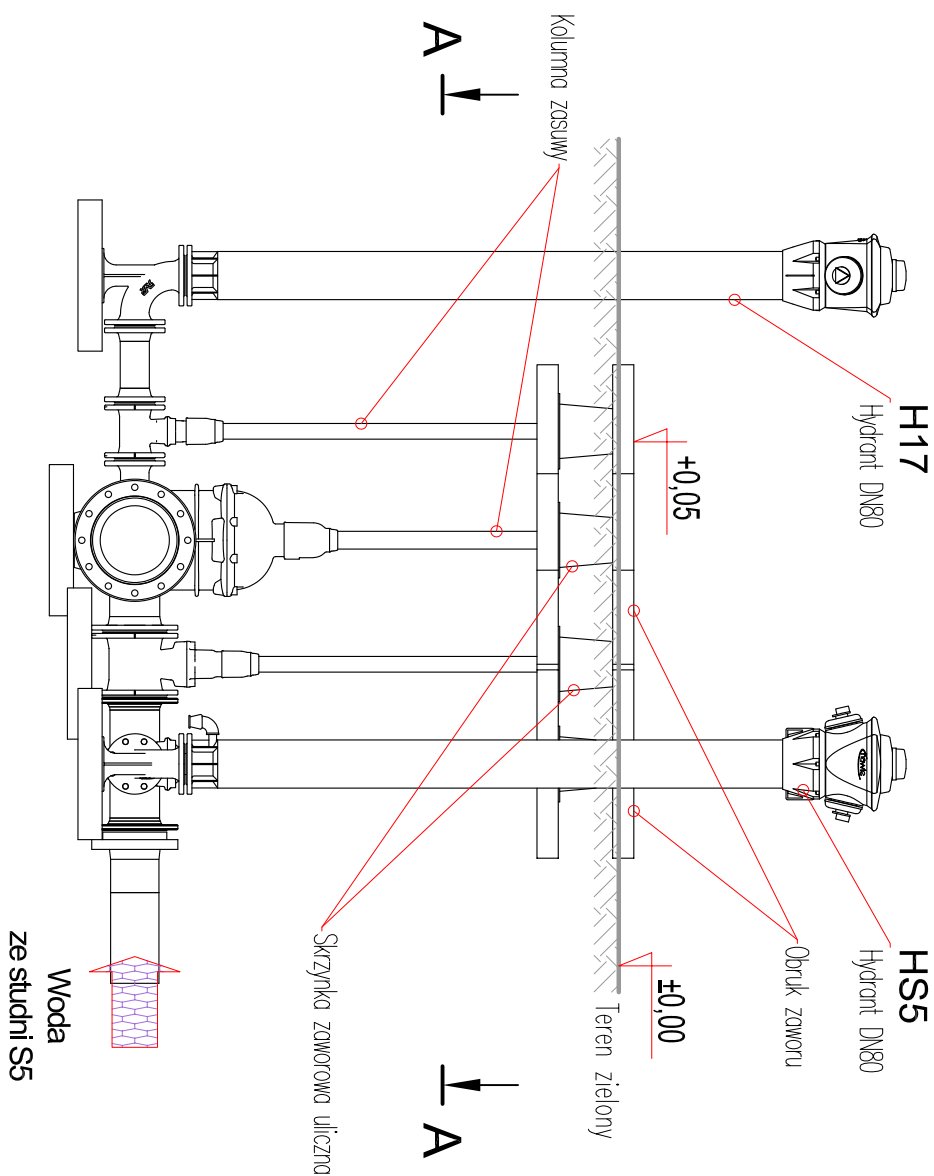


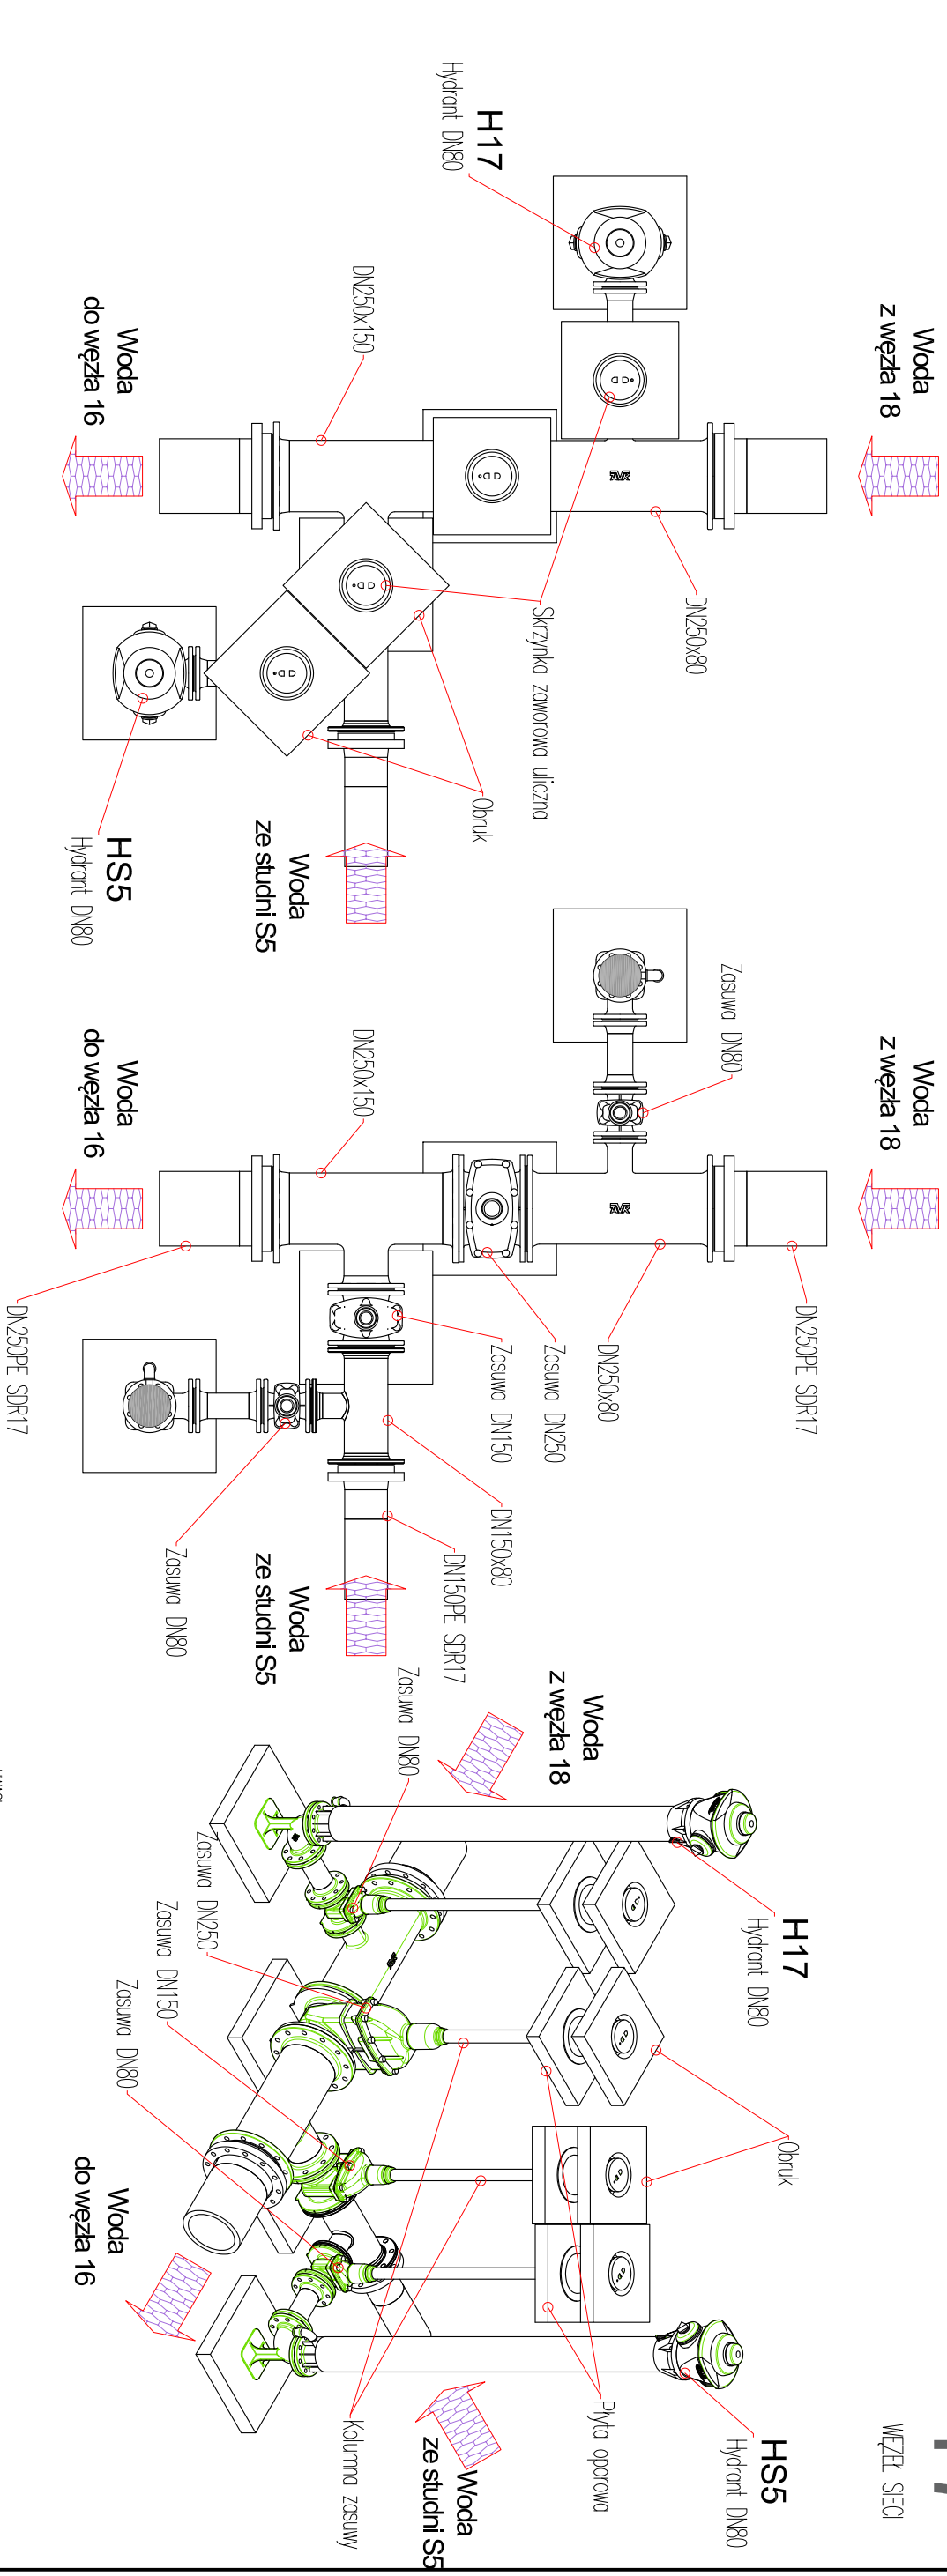

UWAGI:

1. Ze względu na charakter obiektu Wykonawcom jest zobowiązany spisać wszystkie wyniki przed rozpoczęciem prac budowlanych. Różnice w rysunkach i pomiarach oraz wszelkie rozbieżności i zmiany projektu muszą być wyjaśnione z Zamawiającym i projektantem przed rozpoczęciem prac budowlanych.
2. Poszczególne elementy, Wykonawca jest zobowiązany wykonać wg opisu technicznego i załączonej dokumentacji. Brak wskazania na rysunku technicznym elementu, którego zastosowanie wynika ze znanych lub powszechnie przyjętych rozwiązań w zakresie sztuki budowlanej, nie zwalnia Wykonawcy z konieczności skalkulowania i zastosowania takiego elementu w porównaniu z Zamawiającym, a także z projektantem i za jego zgodą, kiedy składnik projektowany należy rozpoznać i rozpoznać w dokumentacji i w konkretnie wszystkich rysunków, które do tego składnika się odnoszą, z uwzględnieniem wszystkich opisków technicznych i zasad sztuki budowlanej;
3. Wszystkie połączenia gniałwione zabezpieczyć przed zadaniem;
4. Połączenia rurociągów wykonać zgodnie z zaleceniami producenta dla danego materiału przy zwróceniu szczególnej uwagi na warunki atmosferyczne i temperaturę;
5. Do połączeń kolnierzykowych stosować uszczelniki płaskie z pierścieniem stabilizującym;
6. Na zalaminach i rozgałęzieniach sieci uszczelniać bloki oporowe wg BN-81/93/92-05;
7. Podspawkę waży wykonac z suchego betonu B15-20. Armaturę posadzić na opornych płytach betonowych 50x50x7cm
8. Hydrony, na wysokość ok 0,1m od podstawy, odpisać odczekaniem 16-32min.
9. Hydronizację wykonu, praca w nim oraz w jego otwarte części wg norm i przepisów BHP

INVESTOR / ZAMAWIAJĄCY

ZAKŁAD WODOCIĄGÓW I KANALIZACJI Sp. z o.o. w MRĄGOWIE
oś. Mazurskie 1A; 11-700 Mrągowo
T.: +4889 742 6111; F.: +4889 741 8621 www.zwik.mragowo.pl

WT-PLAN Tomasz Włodarczyk
ul. Jodłowa 2; 05-555 Tarczyn
T.: +48 609 445 266; twlodarczyk@wtplan.pl

NAZWA ZAMIERZENIA BUDOWLANEGO

PRZEBUDOWA RUROCIĄGÓW TECHNOLOGICZNYCH NA UJĘCIU WODY PODZIEMNEJ "SOŁTYSKO" W MRĄGOWIE

STACJA UZDATNIANIA WODY

TYTUŁ RYSUNKU

UJĘCIE WODY "SOLTYSKO"

os. Mazurskie 1A; 11-700 Mrągowo
Dz. Nr 42/11; 42/12; 47/1; 58/93

SCHEMA I WĘZŁA Nr 1/
Rzut z góry; Widok; Przekrój A-A;

GLÓWNY PROJEKTANT	Upr. Nr	DATA	PODS
Tomasz WĘDARCZYK	MAZ/0218/P005/07	I 2024	PODS
PROJEKOWAŁ: TECHNOLOGICZNO-SANITARNIA	Upr. Nr	DATA	PODS
Tomasz WĘDARCZYK	MAZ/0218/P005/07	I 2024	PODS
SPRACOWAŁ: TECHNOLOGICZNO-SANITARNIA	Upr. Nr	DATA	PODS
Andrzej DROZDZ	Śt-197/89	I 2024	PODS
FAZA	PROJEKT	UMIOWA Nr	WZCZEPOLU
PT	A-3	0	18/2023
BRANŻA	SKALA	ZASTĘPCE WZCZEP	NK RESJUNU
T	1:25	--	I 2024
		W311/PT-T.01-04	