
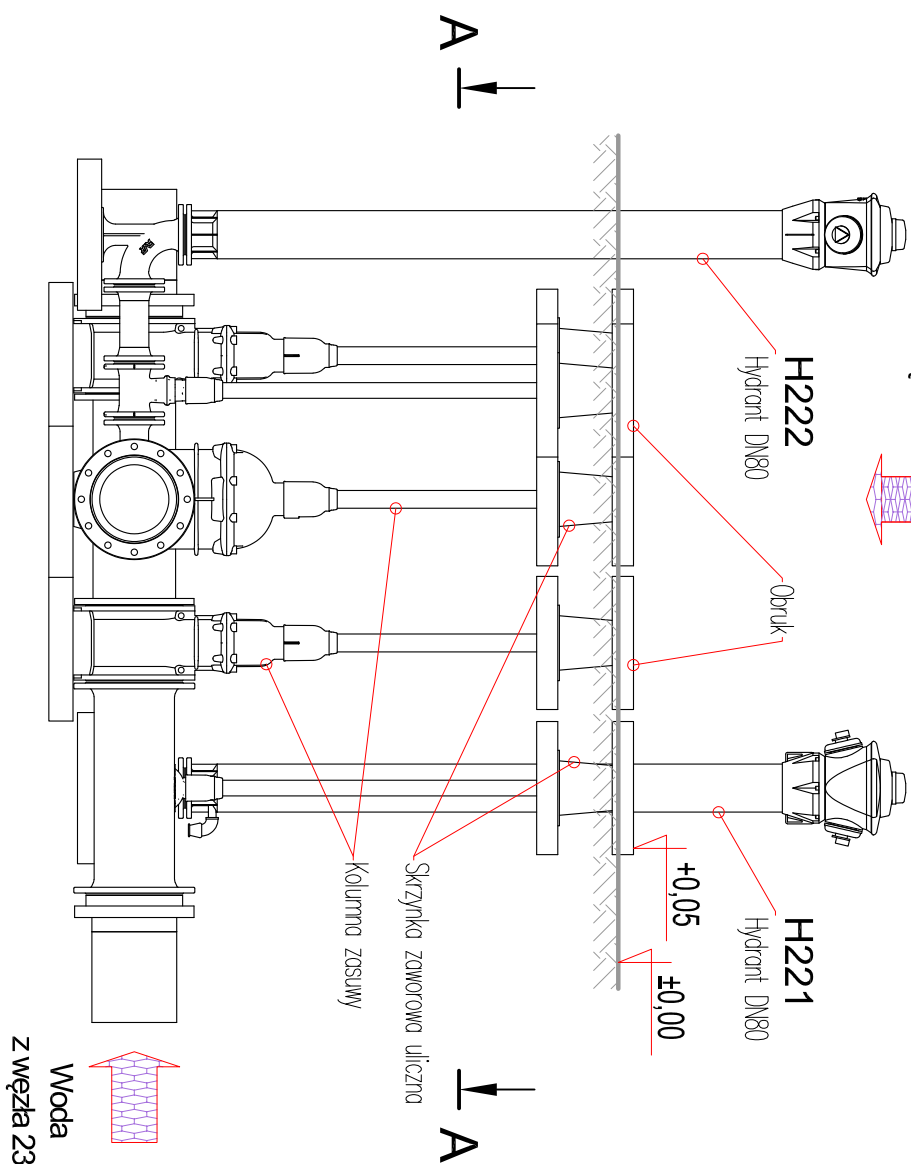


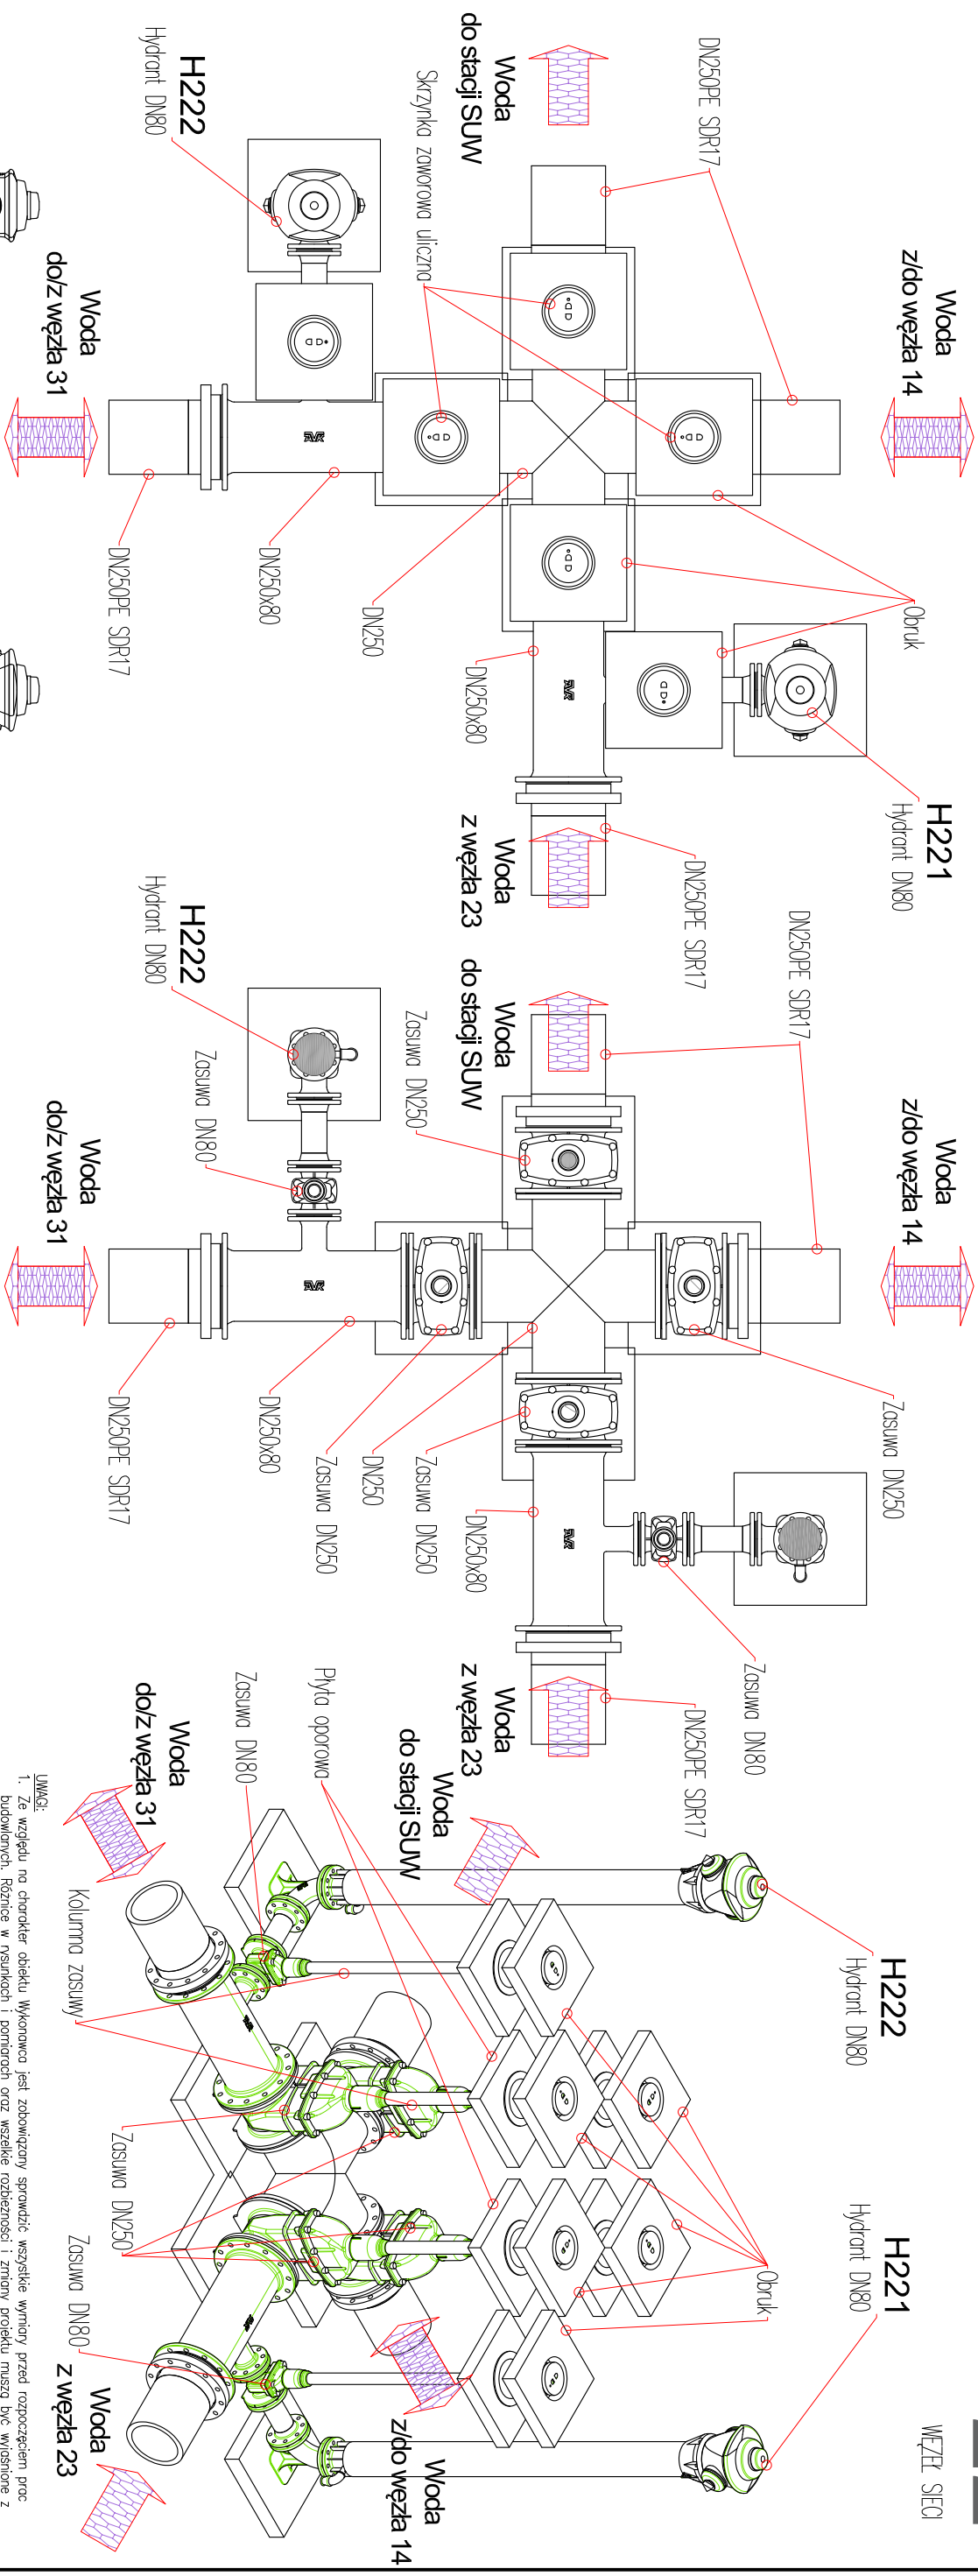

1. Ze względu na charakter obiektu Wykonawca jest zobowiązany spowodować wszystkie warunki przed rozpoczęciem prac budowlanych. Różnice w rysunkach i pomiarach oraz wszelkie rozbieżności i zmiany projektu muszą być wyjasnione z Zamawiającym.
2. Poszczególne elementy, Wykonawca jest zobowiązany wykonać wg opis technicznego i załączonej dokumentacji. Błąd wskazano na rysunku technicznym elementu, którego zastosowanie wynika ze zmian lub powaszerne przyjętych rozwiązań w zakresie sztuk budowlanych nie zwalnia Wykonawcy z konieczności składowania i zastosowania takiego elementu w porównaniu z dokumentacją, a także z projektowaniem i za jego zgodą, każdy składek projektowany należy rozprawić i porównać w dokumentacji w konkretnie wszystkich rysunkach, które do tego składowania się odnoszą, z uwzględnieniem wszystkich opisów technicznych i zasad sztuk budowlanych.
3. Wszystkie połączenia gwintowe zabezpieczyć przed rdzeniem.
4. Połączenia rurociągów wykonawcę zgodnie z zaleceniami producentu dla danego modelu przy zwróceniu szczególnej uwagi na warunki atmosferyczne i temperaturę.
5. Do połączeń kolnierzykowych stosować uszczelniki płaskie z przesłaniem stabilizującym.
6. Na złączach i rozgałęzieniach betonu Wykonawca musi wykonać wg BN-81/9/192-05.
7. Podsiypkę waży wykonano z suchego piasku B15-20. Armaturę posadowić na oporowych płytach betonowych 50x50x7cm
8. Hydrolity, na wysokość ok 0,5m od podstawy, obsypać dołaczkiem 16-32mm.
9. Zabezpieczenie wykopu, prace w nim oraz w jego otoczenie sośle wg norm i przepisów BHP

ZAKŁAD WODOCIĄGÓW I KANALIZACJI Sp. z o.o. w MRĄGOWIE
oś. Mazurskie 1A, 11-700 Mrągowo
T.: +4889 742 6111; F.: +4889 741 8621 www.zwik.mragowo.pl

WT-PLAN Tomasz Włodarczyk
ul. Jodłowa 2; 05-555 Tarczyn
T.: +48 609 445 366; twlodarczyk@wtplan.pl

NAZWA ZAMIERZENIA BUDOWLANEGO

PRZEBUDOWA RUROCIĄGÓW TECHNOLOGICZNYCH NA UJĘCIU WODY PODZIEMNEJ "SÓLTYSKO" W MRĄGOWIE

WIELKIE ŹRÓDŁO WODNYCH
STACJA UZDATNIANIA WODY
UJĘCIE WODY "SŁ. TYSKO"

oś. Mazurskie 1A; 11-700 Mragowo
Dz. Nr 42/11; 42/12; 47/1; 58/93

Rzut z góry; Widok; Przekrój A-A;

GLÓWNY PROJEKTANT	Użytkownik	DATA	PODSIS
Tomasz WŁODARCZYK	MAZ/0218/POOS/07	1 2024	POPSIS
PROJEKOWAŁ - TECHNICZNOLOGICZNA STRONA	Użytkownik	DATA	POPSIS
Tomasz WŁODARCZYK	MAZ/0218/POOS/07	1 2024	POPSIS
SPRAWDZIŁ - TECHNICZNOLOGICZNA STRONA	Użytkownik	DATA	POPSIS
Andrzej DRÓZDZ	St-197/89	1 2024	
FAZA	PROJEKT	UNDOKUMENTACJA	WZ. ZESPÓŁ
PT	A-3	0	18/2023
ROZKŁA	SKALA	ZASTĘPCE WZ. ZESP.	DATA
T	1:25	--	1 2024
		NR FRS/UNDOKUMENTACJA	
		W311/ PT-T.01-06	