
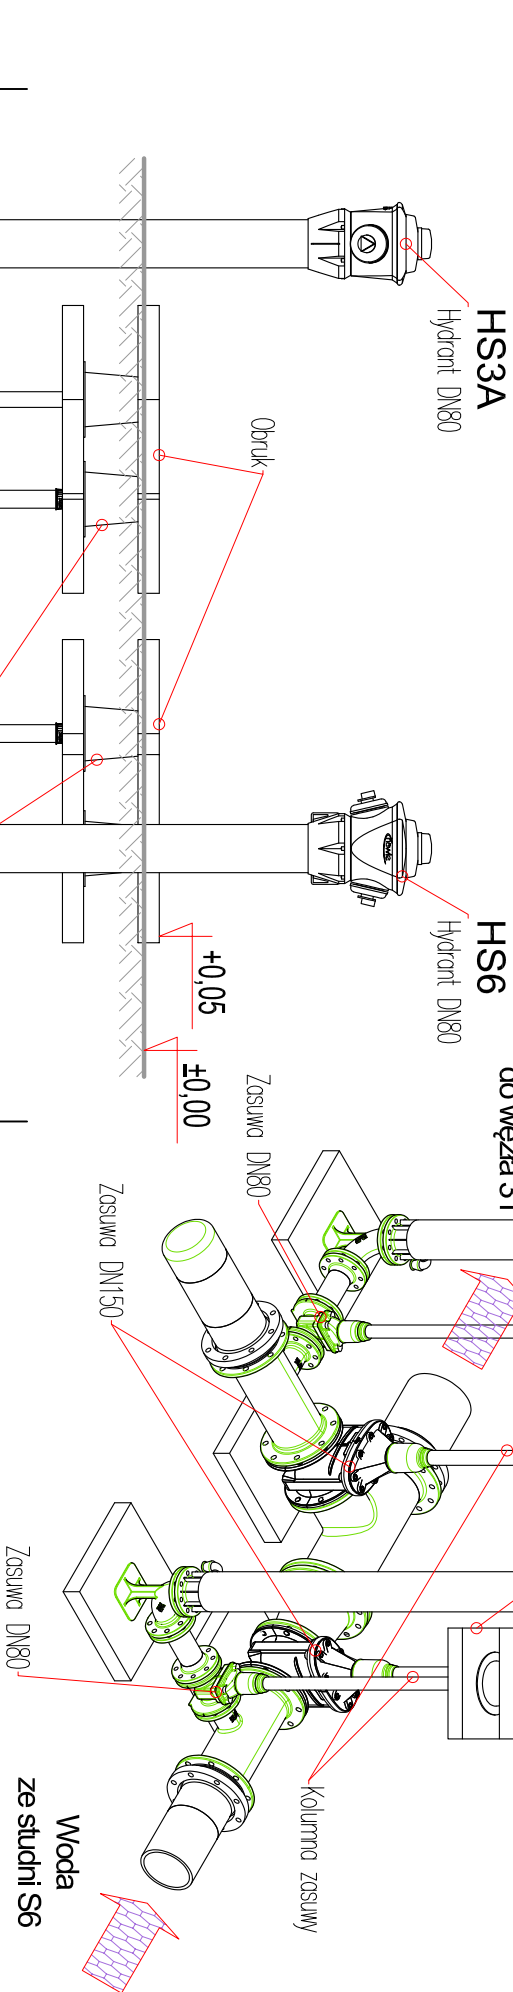


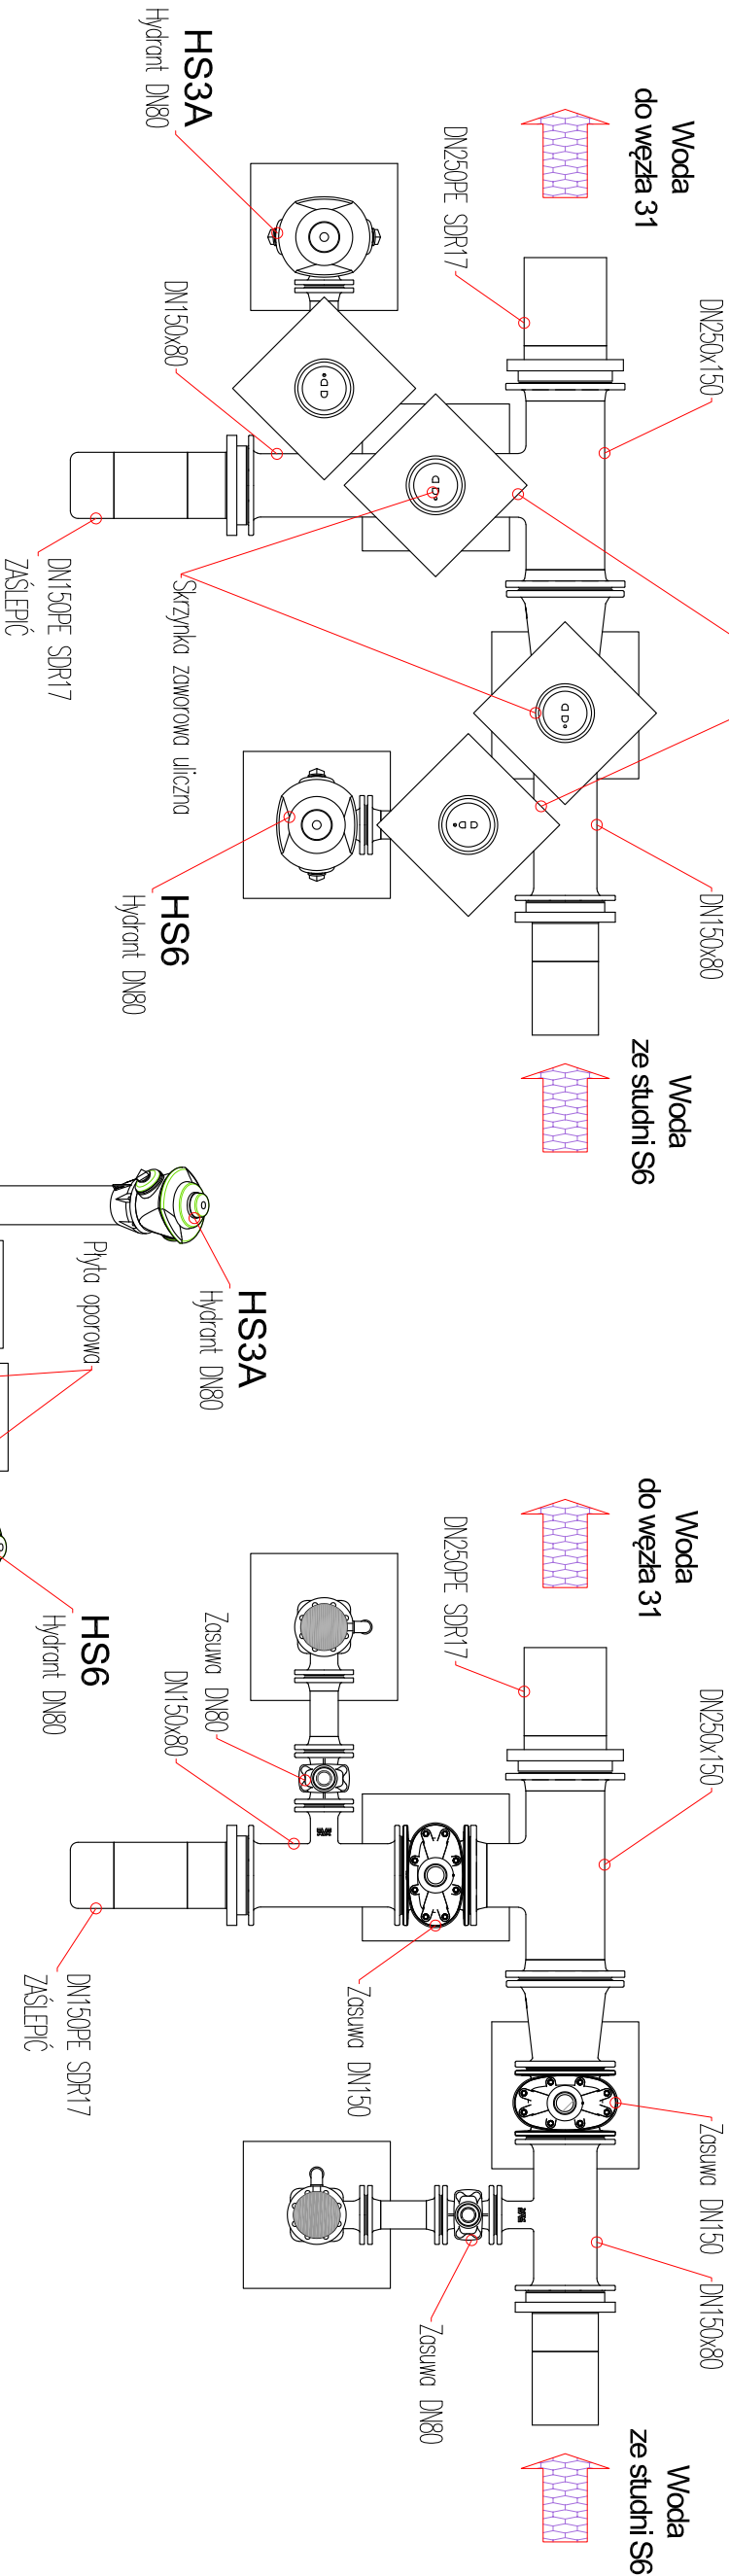

- UWAGI:
- Ze względu na charakter obiektu Wykonawca jest zobowiązany sprawdzić wszystkie wymiary przed rozpoczęciem prac budowlanych. Różnice w rysunkach i pomiarach oraz wszelkie rozbieżności i zmiany projektu muszą być wyjasnione z Zamawiającym i projektantem przed rozpoczęciem prac budowlanych.
 - Poszczególne elementy, Wykonawca jest zobowiązany wykonać wg opisu technicznego i załączonej dokumentacji. Brak wskazania na rysunku technicznym elementu, którego zastosowanie wynika ze znanych lub powszechnie przyjętych rozwiązań w zakresie sztuki budowlanej, nie zwalnia Wykonawcy z konieczności skalkulowania i zastosowania takiego elementu w porównaniu z Zamawiającym, a także z projektantem i za jego zgodą. Każdy składnik projektowany należy rozprzecznić i rozpoznać w dokumentacji w kontekście wszystkich rysunków, które do tego składnika się odnoszą, z uwzględnieniem wszystkich opisów technicznych i zosad sztuki budowlanej.
 - Wszystkie połączenia gwintowe zabezpieczyć przed zatarciem.
 - Połączenia rurociągów wykonywać zgodnie z zaleceniami producenta dla danego materiału przy zwróceniu szczególnej uwagi na warunki atmosferyczne i temperatury.
 - Do połączeń kalenicznych stosować uszczelki płaskie z piętostem stabilizującym.
 - Nie zalecamy i rozprzeczności sieci wykonac bloki oporowe wg BN-81/9192-05.
 - Podsiypkę węzła wykonać z suchego betonu B15-20. Armaturę posadzić na oporowych płytach betonowych 50x50x7cm.
 - Hydranty, na wysokość ok 0,5m od podłożu, obsypać otoczeniem 16-32mm.
 - Zabezpieczenie wykopu, praca w nim oraz w jego otoczeniu ściśle wg norm i przepisów BHP

INWESTOR ZAMAWIAJĄCY:

ZAKŁAD WODOCIĄGÓW I KANALIZACJI Sp. z o.o. w MRĄGOWIE
o.s. Mazurskie 1A; 11-700 Mrągowo
T.: +4889 742 6111; F.: +4889 741 8621 www.zwik.mragowo.pl

JEDYNOSTKA PROJEKTOWA

WT-PLAN Tomasz Włodarczyk
ul. Jodłowa 2; 05-555 Torczyn
T.: +48 609 445 266; włodarczyk@wtplan.pl



**PRZEBUDOWA RUROCIĄGÓW TECHNOLOGICZNYCH
NA WJĘCIU WODY PODZIEMNEJ "SÓŁ TYSKO" W MRĄGOWIE**

NAZWA OBIEKTU BUDOWLANEGO
STACJA UZDATNIANIA WODY
o.s. Mazurskie 1A; 11-700 Mrągowo
Dł. Nr 42/11; 42/12; 47/1; 98/93

Tytuł rysunku
WJĘCIE WODY "SÓŁ TYSKO"
Schemat węzła Nr 36
Rzut z góry; Widok; Przekrój A-A;

GŁÓWNY PROJEKTANT		Imię i nazwisko	DATA	PROJEKTOWA	Imię i nazwisko	DATA
Tomasz Włodarczyk		MAZ/0218/P005/07	1 2024	PROJEKTOWA		1 2024
Tomasz Włodarczyk		MAZ/0218/P005/07	1 2024	PROJEKTOWA		1 2024
SPRAWDZĄCY		Imię i nazwisko	DATA	PROJEKTOWA		DATA
Andrzej DROZDZ		SI-197/89	1 2024	PROJEKTOWA		DATA
WZEL		Imię i nazwisko	DATA	PROJEKTOWA		DATA
PT		0	18/2023	PROJEKTOWA		DATA
T		1:25	1 2024	PROJEKTOWA		DATA