B-B (1:50)

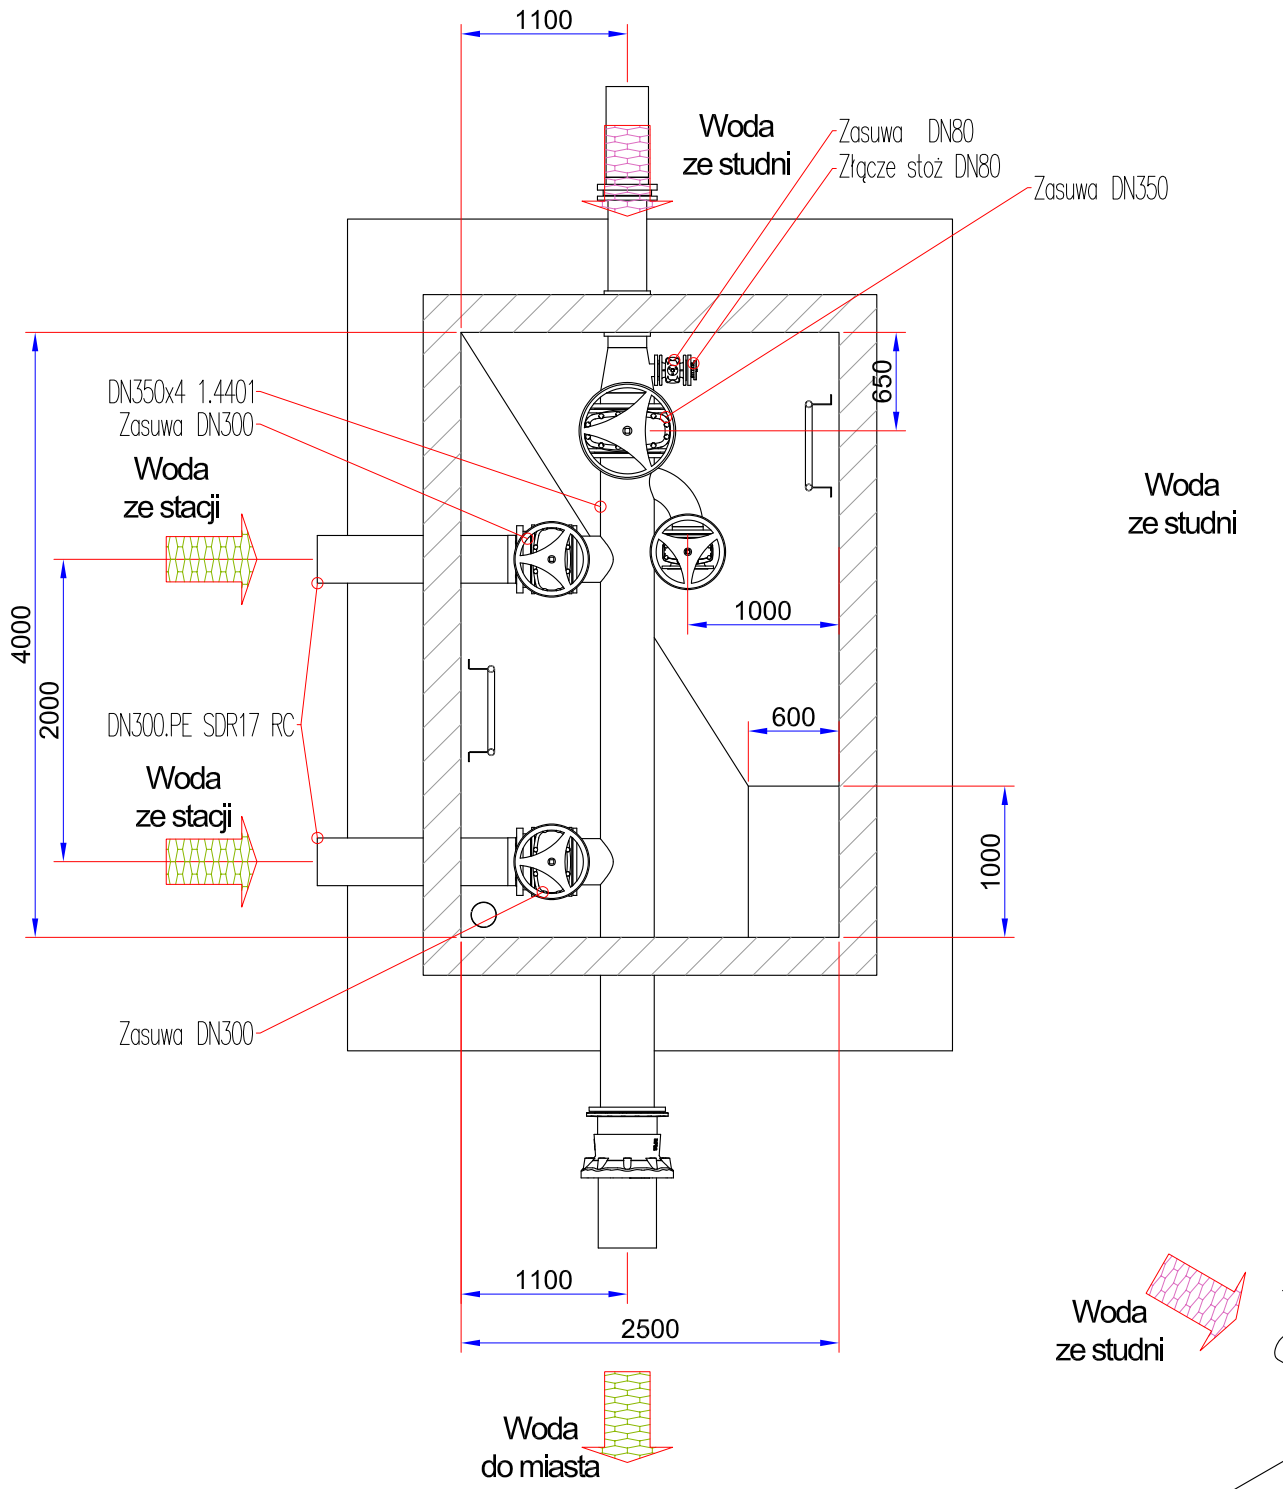

C-C (1:50)

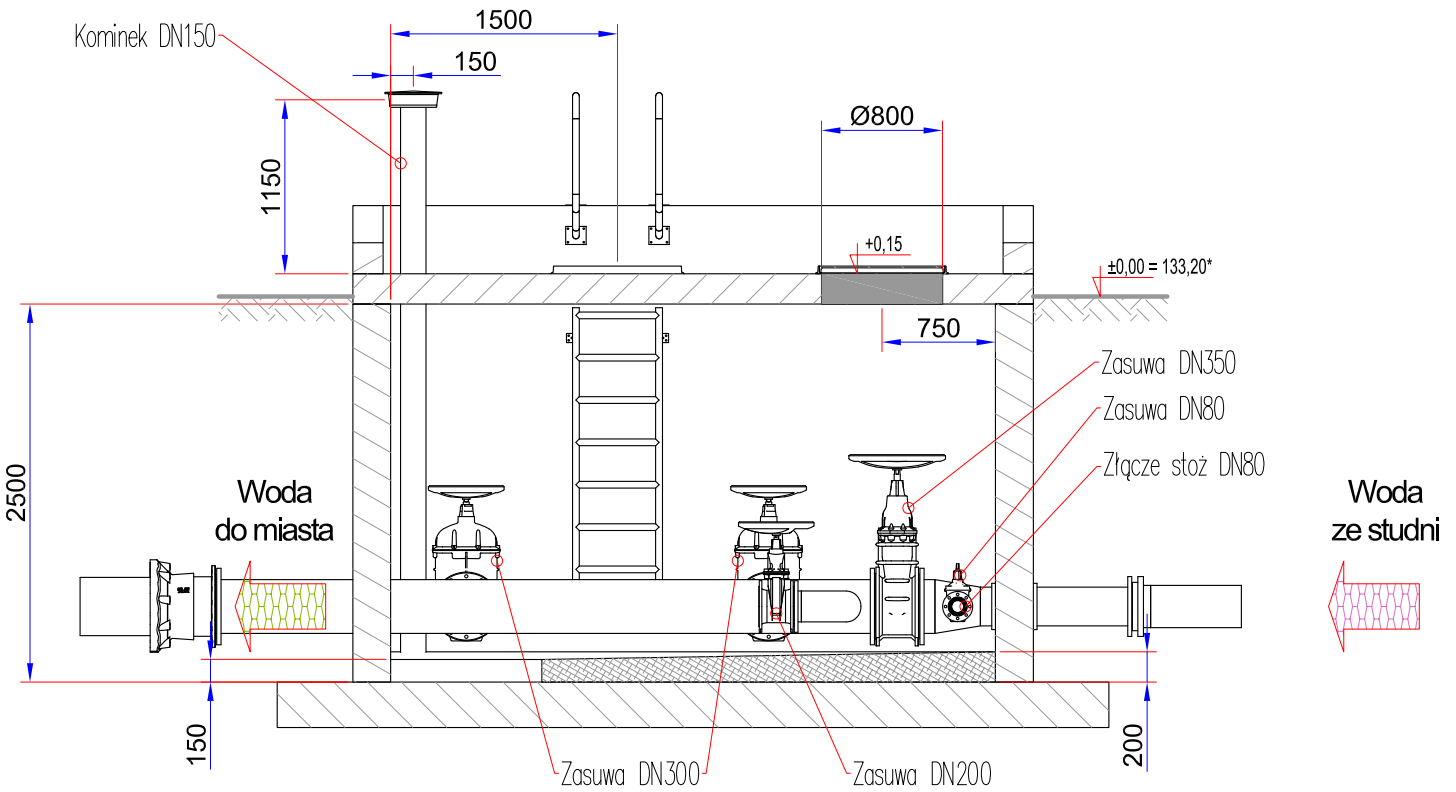

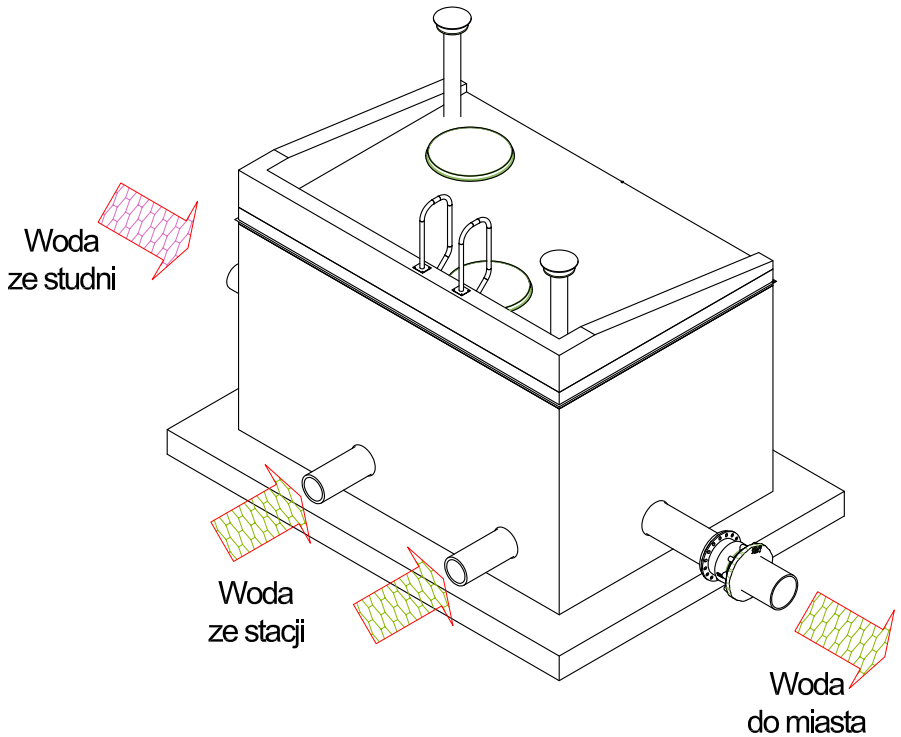

UWAGI:

1. Ze względu na charakter obiektu Wykonawca jest zobowiązany sprawdzić wszystkie wymiary przed rozpoczęciem prac budowlanych. Różnice w rysunkach i pomiarach oraz wszelkie rozbieżności i zmiany projektu muszą być wyjaśnione z Zamawiającym i projektantem przed rozpoczęciem prac budowlanych.
2. Opracowanie sporządzono na podstawie dokumentacji archiwalnej. Projektant nie odpowiada za rozbieżności ze stanem faktycznym.
3. Poszczególne elementy, Wykonawca jest zobowiązany wykonać wg opisu technicznego i załączonej dokumentacji. Brak wskazania na rysunku technicznym elementu, którego zastosowanie wynika ze znanych lub powszechnie przyjętych rozwiązań w zakresie sztuki budowlanej nie zwalnia wykonawcy z konieczności skalkulowania i zastosowania takiego elementu w porozumieniu z Zamawiającym, a także z projektantem i za jego zgodą. Każdy składnik projektowany należy rozpatrywać i rozpoznawać w dokumentacji w kontekście wszystkich rysunków, które do tego składnika się odnoszą, z uwzględnieniem wszystkich opisów technicznych i zasad sztuki budowlanej.
4. Elementy metalowe konstrukcji i urządzeń mocować do elementów budowlanych przy użyciu systemów wklejanych z kotwami A4, oraz separować od podłoża przekładkami z HDPE ~#6 – 8mm. Wszystkie połączenia gwintowe zabezpieczyć przed zatarciem.
5. Połączenia rurociągów wykonywać zgodnie z zaleceniami producenta dla danego materiału przy zwróceniu szczególnej uwagi na warunki atmosferyczne i temperaturowe.
6. Mocowanie rurociągów wg wytycznych producenta systemu instalacyjnego przy użyciu obejm systemowych dla temperatury medium +40°C. Obejmy ze stali nierdzewnej 1.4301
7. Do połączeń kołnierzowych stosować uszczelki płaskie z pierścieniem stabilizującym.

INWESTOR / ZAMAWIAJĄCY:
ZAKŁAD WODOCIĄGÓW i KANALIZACJI Sp. z o.o. w MRĄGOWIE
oś. Mazurskie 1A; 11–700 Mrągowo
T.: +4889 742 6111; F.: +4889 741 8621 www.zwik.mragowo.pl

JEDNOSTKA PROJEKTOWANIA
WT-PLAN Tomasz Włodarczyk
ul. Jodłowa 2; 05–555 Tarczyn
T.: +48 609 445 266; twlodarczyk@wtplan.pl

NAZWA ZAMIERZENIA BUDOWLANEGO

PRZEBUDOWA RUROCIĄGÓW TECHNOLOGICZNYCH NA UJĘCIU WODY PODZIEMNEJ "SOŁTYSKO" W MRĄGOWIE

NAZWA OBIEKTU BUDOWLANEGO	TYTUŁ RYSUNKU
STACJA UZDATNIANIA WODY oś. Mazurskie 1A; 11-700 Mrągowo Dz. Nr 42/11; 42/12; 47/1; 58/93	UJĘCIE WODY "SOŁTYSKO" KOMORA SIECIOWA - K2 Przekrój B-B; C-C;

GŁÓWNY PROJEKTANT: Tomasz WŁODARCZYK	Upr. Nr: MAZ/0218/P00S/07	DATA: I 2024	PODPIS:
PROJEKOWAŁ - TECHNOLOGICZNO-SANITARNA: Tomasz WŁODARCZYK	Upr. Nr: MAZ/0218/P00S/07	DATA: I 2024	PODPIS:
SPRAWDZAŁ - TECHNOLOGICZNO-SANITARNA: Andrzej DROŻDŻ	Upr. Nr: St-197/89	DATA: I 2024	PODPIS:

FAZA	ARKUSZ	WERSJA	UMOWA Nr.	NR ZESPOŁU
PT	A-3	0	18/2023	---
BRANŻA	**SKALA**	**ZASTĘPUJE WERSJĘ**	**DATA**	**NR RYSUNKU**
T	1:50	--	I 2024	W311/ PT-T.02-02