


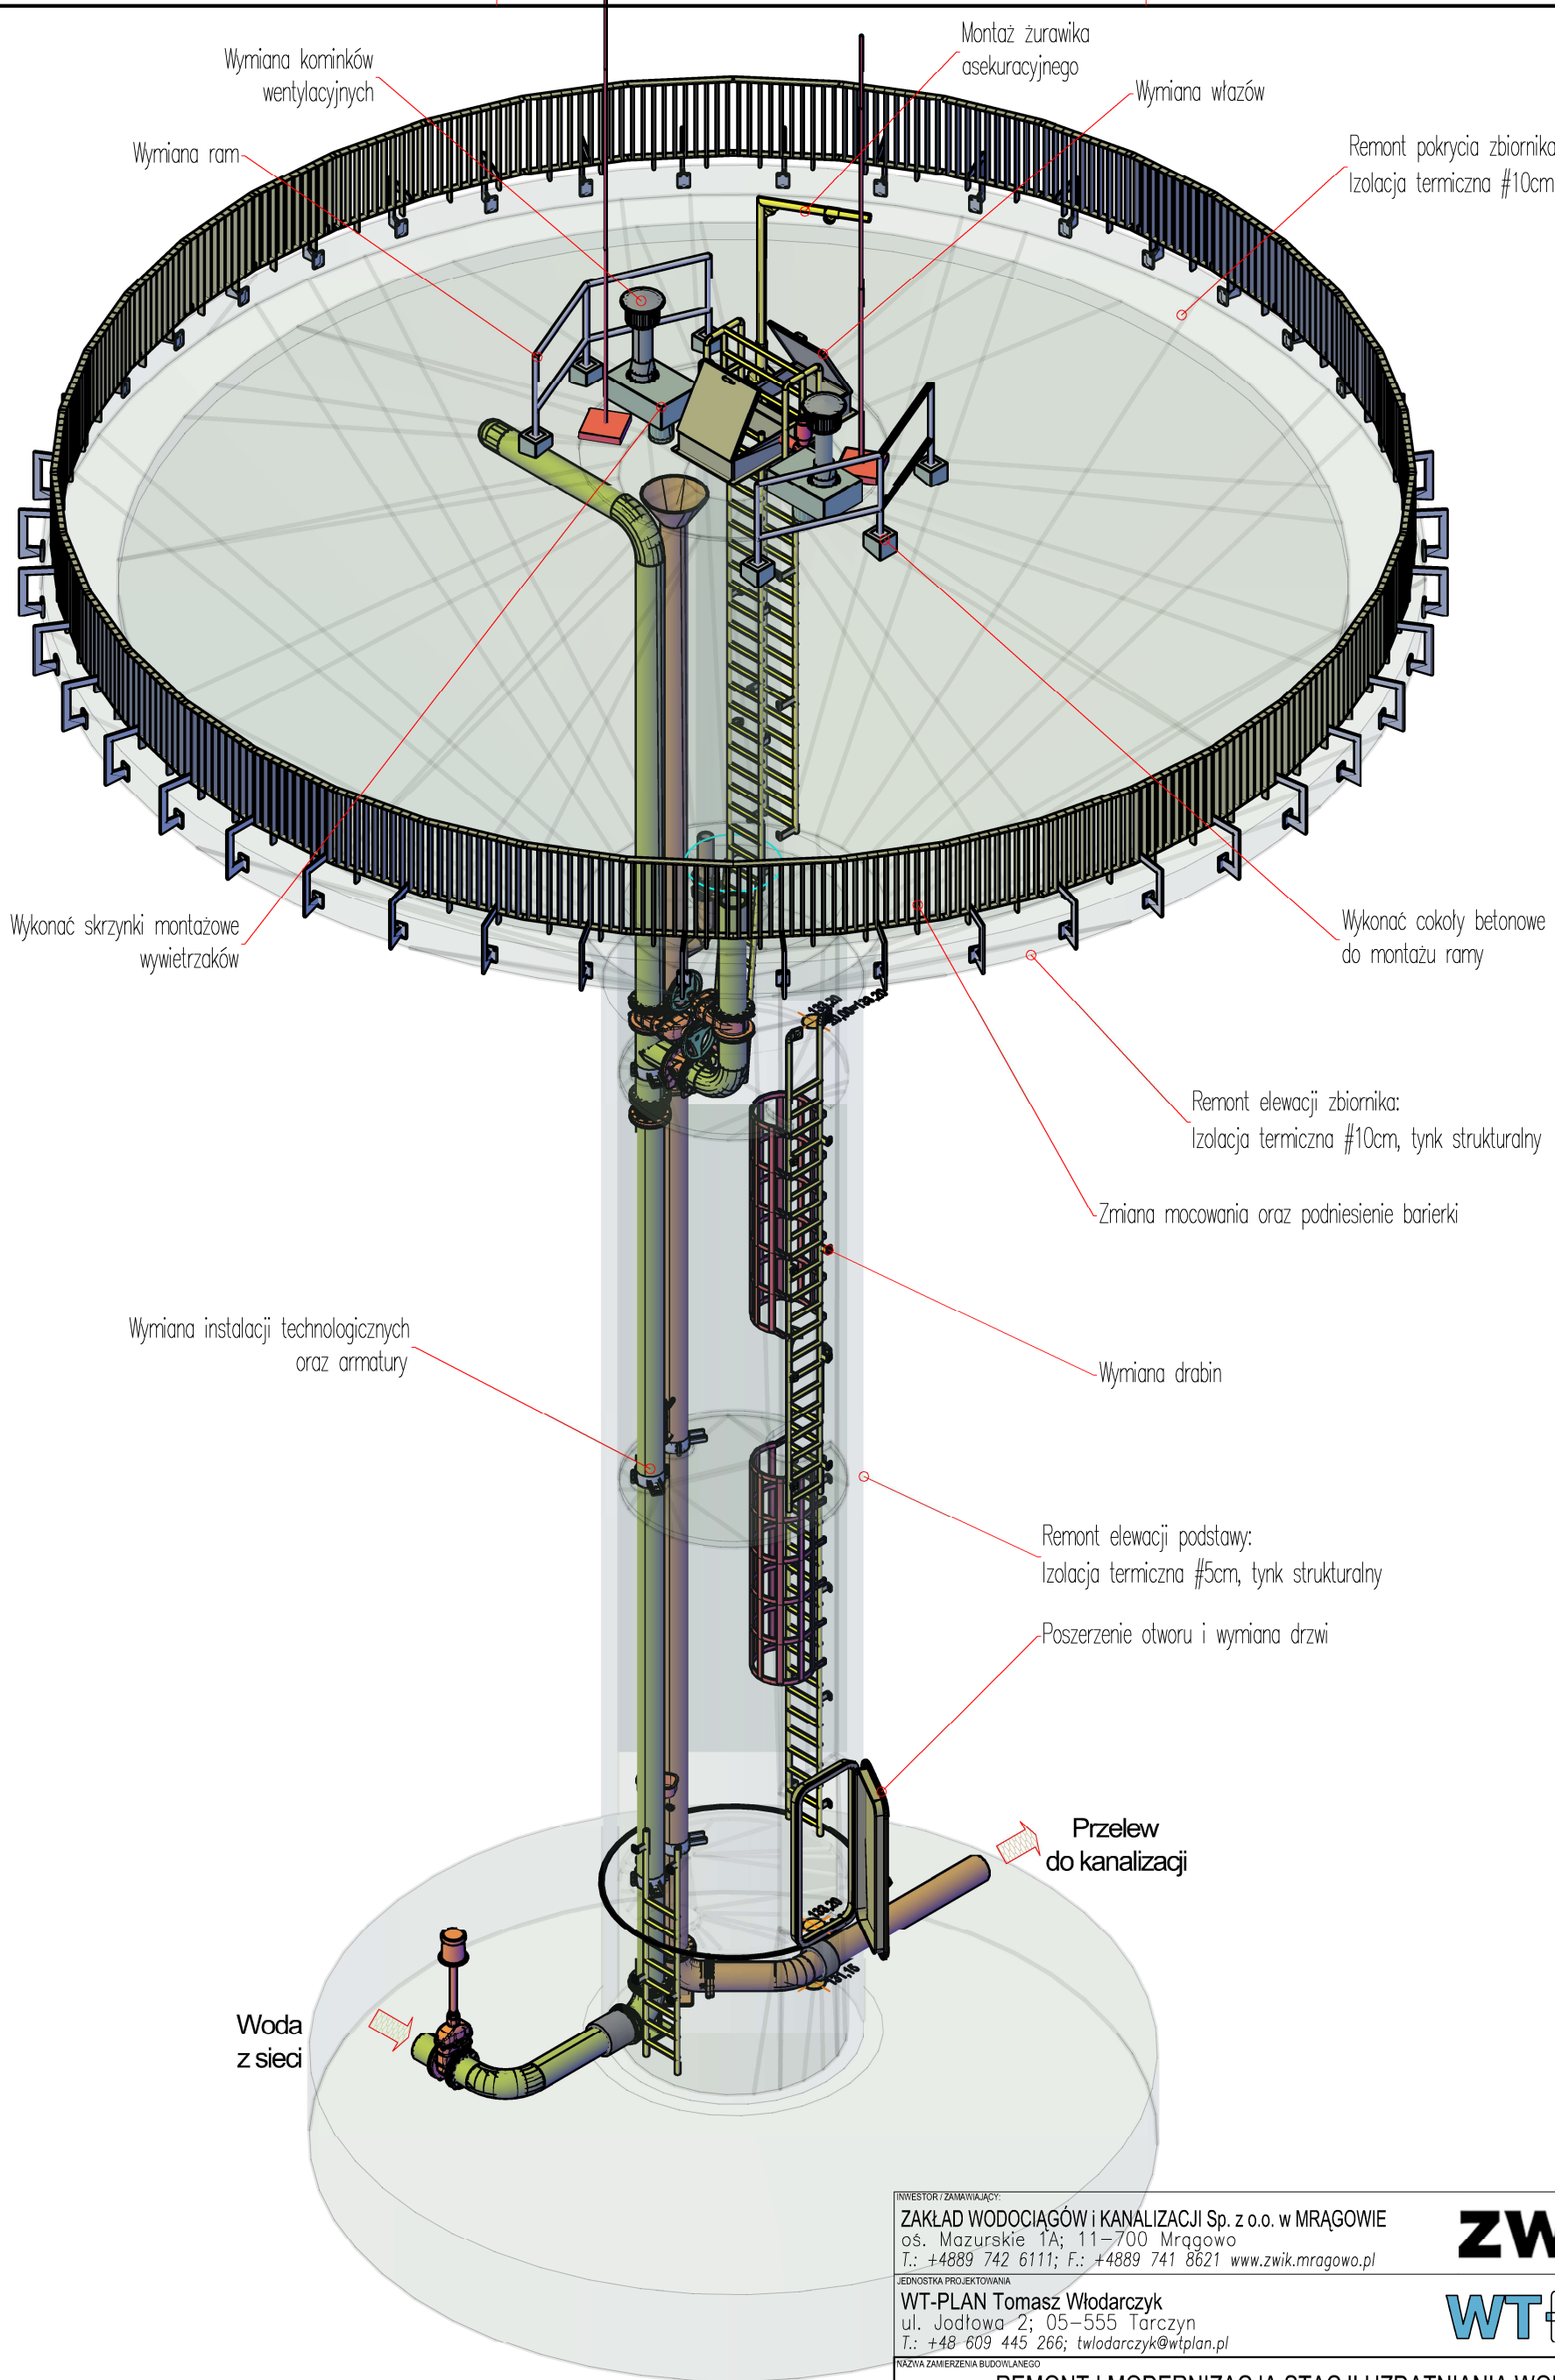

W zakresie prac zewnętrznych związanych z obiektem należy:
- odtworzyć utwardzenia nawierzchni

INWESTOR / ZAMAWIAJĄCY:
ZAKŁAD WODOCIĄGÓW i KANALIZACJI Sp. z o.o. w MRĄGOWIE
oś. Mazurskie 1A; 11-700 Mrągowo
T.: +4889 742 6111; F.: +4889 741 8621 www.zwik.mragowo.pl

zwik

WT-PLAN

JEDNOSTKA PROJEKTOWANIA
WT-PLAN Tomasz Włodarczyk
ul. Jodłowa 2; 05-555 Tarczyn
T.: +48-609 445 266; twlodarczyk@wtplan.pl

REMONT I MODERNIZACJA STACJI UZDATNIANIA WODY
DLA MIASTA MRĄGOWO - ETAP III

NAZWA OBIEKTU BUDOWLANEGO
ZBIORNIK WIEŻOWY
ul. Brzozowa; 11-700 Mrągowo
Dz. Nr 120/4;

TYTUŁ RYSUNKU
ZBIORNIK WIEŻOWY
INSTALACJE TECHNOLOGICZNE
Zakres prac remontowych

GŁÓWNY PROJEKTANT Tomasz WŁODARCZYK	Upr. Nr MAZ/0218/P00S/07	DATA I 2024	PODPIS
PROJEKOWAŁ - TECHNOLOGICZNO-SANITARNA Tomasz WŁODARCZYK	Upr. Nr MAZ/0218/P00S/07	DATA I 2024	PODPIS
SPRAWDZIŁ - TECHNOLOGICZNO-SANITARNA Andrzej DROŻDŻ	Upr. Nr St-197/89	DATA I 2024	PODPIS
FAZA PT	ARKUSZ A-3	WERSJA 1A	LIMOWA Nr 18/2023
BRANŻA T	SKALA 1:50	ZASTĘPUJE WERSJĘ ---	DATA I 2024

NR ZESPOŁU

NR RYSUNKU
W311/ T.01-10