
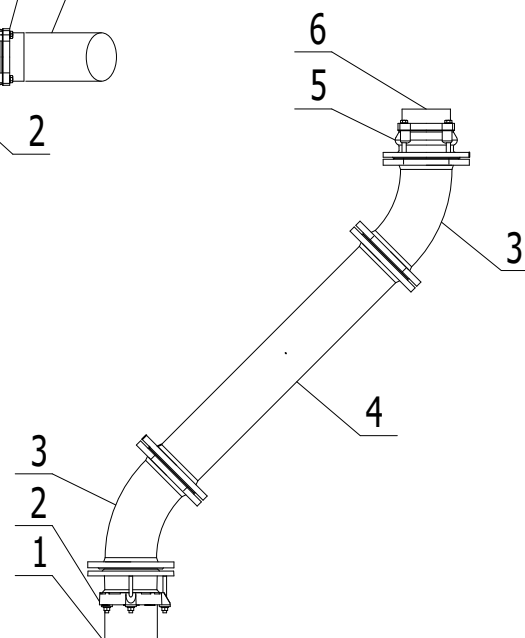
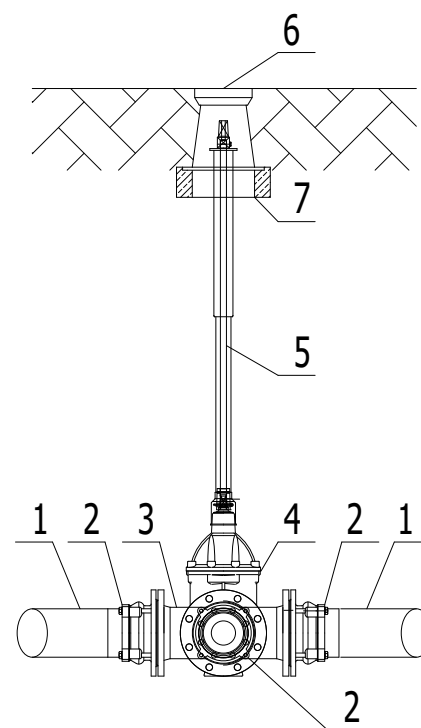


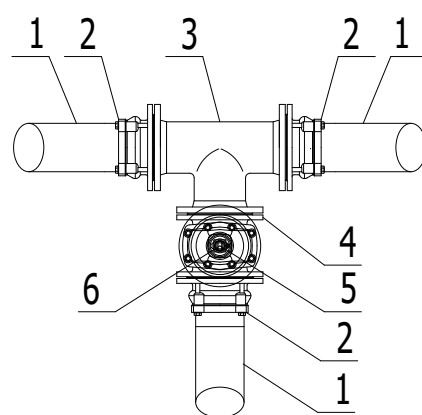


Wezeł włączeniowy W1

1. Rua PE HD SDR 17 RC Dn 160 PN10
2. Łącznik rurowo-kołnierzowy RK do rur PVC/PE Dn150/160
3. Trójnik żeliwny sfero (redukcyjny) Dn150/80/150
4. Zasuwa wodociągowa sfero krótka Dn150
5. Obudowa teleskopowa Dn150 RD=1300-1800 mm
6. Skrzynka żelwina wodociągowa do zasuw, hydrantową
7. Pierścień betonowy pod skrzynkę do zasuw

Wezeł włączeniowy PW2

1. Istniejący rurociąg żeliwny Dn150
2. Łącznik rurowo-kołnierzowy RK do rur żelwiny Dn150 (134-154)
3. Kolano żeliwne sfero Dn150 (45°)
4. Króciec żeliwny sfero Dn150 L=1000
5. Łącznik rurowo-kołnierzowy RK do rur PVC/PE Dn150/160
6. Rua PE HD SDR 17 RC Dn 160 PN10

Wezeł hydrantowy H3, H4

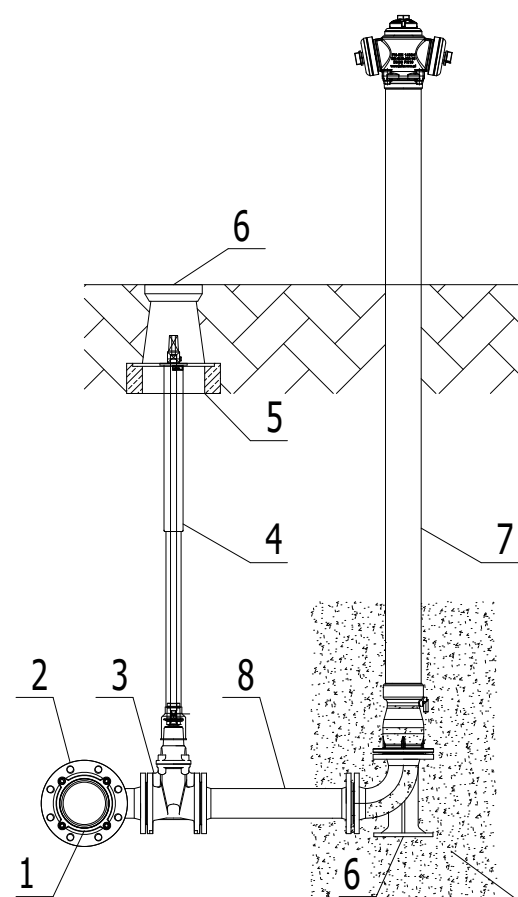

1. Łącznik rurowo-kołnierzowy RK do rur PVC/PE Dn150/160
2. Trójnik żeliwny sfero (redukcyjny) Dn150/80/150
3. Zasuwa wodociągowa sfero krótka Dn150 L=190
4. Obudowa teleskopowa Dn150 RD=1300-1800 mm
5. Pierścień betonowy pod skrzynkę do zasuw
6. Skrzynka żelwina wodociągowa do zasuw, hydrantową
7. Hydrant nadziemny sfero Dn80 RD=1800
8. Króciec żeliwny sfero Dn80 L=500
9. Kolano stopowe żeliwne sfero Dn80

Obsypka żwirem 1,5-3 mm

mgr inż. Krzysztof Nosek 11-041 Olsztyn ul. Dziewanny 24 tel. 604 115 463, e-mail: krzysztofnosek@op.pl		
obiekt:	SIEĆ WODOCIĄGOWA Z PRZYŁĄCZAMI	nr rys. S-08
adres:	Mragowo ul. Oficerska, ul. Kopernika dz. nr 7/1, 4/4, 4/5, 13, 21/1, 23/10, 23/11, 23/12, 1 obręb 6; 234/4, 238/2, 227/12, 224, 221 obręb 5	skala 1:100
branża: SANITARNA	stadium: PROJEKT BUDOWLANO-WYKONAWCZY	data : grudzień 2023 r.
nazwa rysunku:	Schemat włączeniowy W1,PW2,H3,H4	rew. :
projektant :	mgr inż. Krzysztof Nosek upr. bud. nr 234/92/OL	
sprawdzający:	mgr inż. Tomasz Łapuć upr. bud. nr 160/92/OL	