



Wezeł włączeniowy PW3

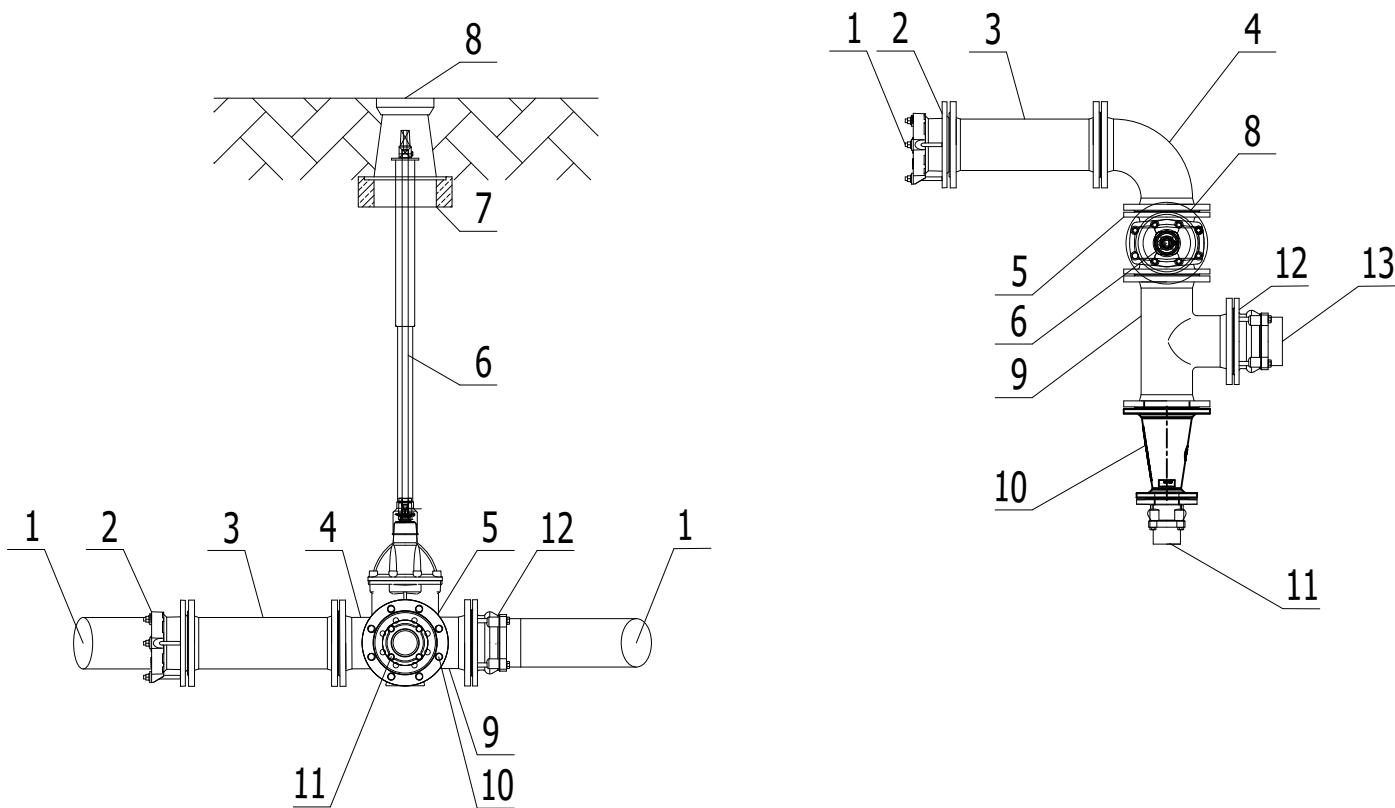

1. Istniejąca rura żeliwna Dn125-150
2. Łącznik rurowo-kołnierzowy do rur żeliwnych Dn125-150 (134-154)
3. Króciec żeliwny sfero Dn150 L=500
4. Kolano żeliwne sfero Dn150 (90°)
5. Zasuwa wodociągowa sfero krótka Dn150 L=210
6. Obudowa teleskopowa Dn150 RD=1300-1800 mm
7. Pierścień betonowy pod skrzynkę do zasuw
8. Skrzynka żelwina wodociągowa do zasuw, hydrantową
9. Trójnik żeliwny sfero Dn150/150/150
10. Zwężka żeliwna Dn150/80 L=300
11. Łącznik rurowo-kołnierzowy RK do rur PVC/PE Dn80/90
12. Łącznik rurowo-kołnierzowy RK do rur PVC/PE Dn150/160
13. Projektowana rura PE SDR 17 RC Dn160

Wezeł hydrantowy H5

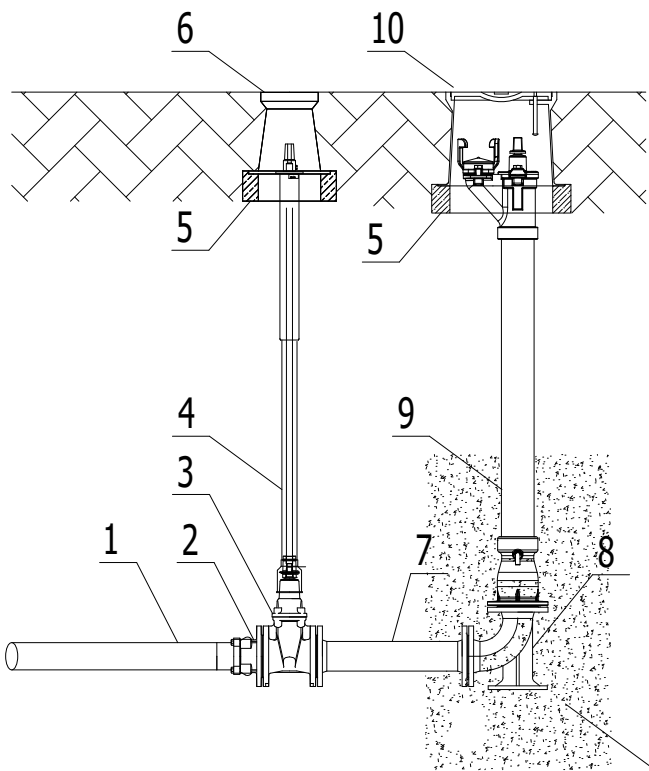

1. Rura PE SDR 17 RC Dn90
2. Łącznik rurowo-kołnierzowy RK do rur PVC/PE Dn80/90
3. Zasuwa wodociągowa sfero krótka Dn80 L=190
4. Obudowa teleskopowa Dn150 RD=1300-1800 mm
5. Pierścień betonowy pod skrzynkę do zasuw
6. Skrzynka żelwina wodociągowa do zasuw, hydrantową
7. Króciec żeliwny sfero Dn80 L=500
8. Kolano stopowe żeliwne sfero Dn80
9. Hydrant nadziemny sfero Dn80 RD=1800
10. Skrzynka żeliwna do hydrantów podziemnych

Obsypka żwirem 1,5-3 mm

mgr inż. Krzysztof Nosek 11-041 Olsztyn ul. Dziewanny 24 tel. 604 115 463, e-mail: krzysztofnosek@op.pl		
obiekt:	SIEĆ WODOCIĄGOWA Z PRZYŁĄCZAMI	nr rys. S-10
adres:	Mragowo ul. Oficerska, ul. Kopernika dz. nr 7/1, 4/4, 4/5, 13, 21/1, 23/10, 23/11, 23/12, 1 obręb 6; 234/4, 238/2, 227/12, 224, 221 obręb 5	skala 1:100
branża: SANITARNA	stadium: PROJEKT BUDOWLANO-WYKONAWCZY	data : grudzień 2023 r.
nazwa rysunku:	Schemat włączeniowy PW3, H5	rew. :
projektant :	mgr inż. Krzysztof Nosek upr. bud. nr 234/92/OL	
sprawdzający:	mgr inż. Tomasz Łapuć upr. bud. nr 160/92/OL	