



Wezeł hydrantowy H4, H6

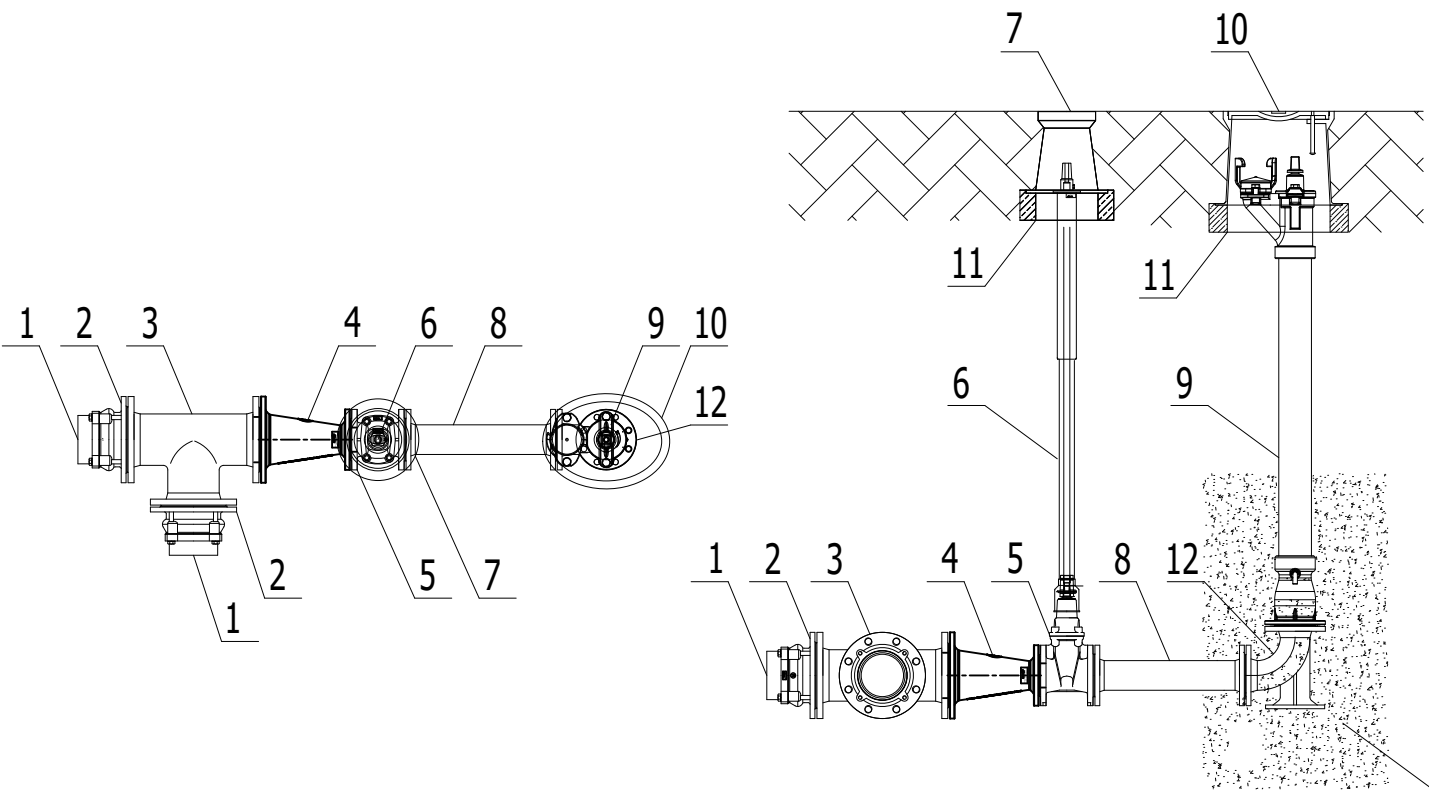

- 1. Rura PE SDR 17 RC Dn160
- 2. Łącznik rurowo-kołnierzowy RK do rur PVC/PE Dn80/90
- 3. Trójnik żeliwny sfero Dn150/150/150
- 4. Zwężka żeliwna Dn150/80 L=300
- 5. Zasuwa wodociągowa sfero krótka Dn80 L=190
- 6. Obudowa teleskopowa Dn80 RD=1300-1800 mm
- 7. Skrzynka żelwina wodociągowa do zasuw, hydrantową
- 8. Króciec żeliwny sfero Dn80 L=500
- 9. Hydrant nadziemny sfero Dn80 RD=1800
- 10. Skrzynka żelwina hydrantową
- 11. Pierścień betonowy pod skrzynkę do zasuw
- 12. Kolano żeliwne sfero stopowe Dn80

Obsypka żwirem 1,5-3 mm

Wezeł hydrantowy H2, H8, H9

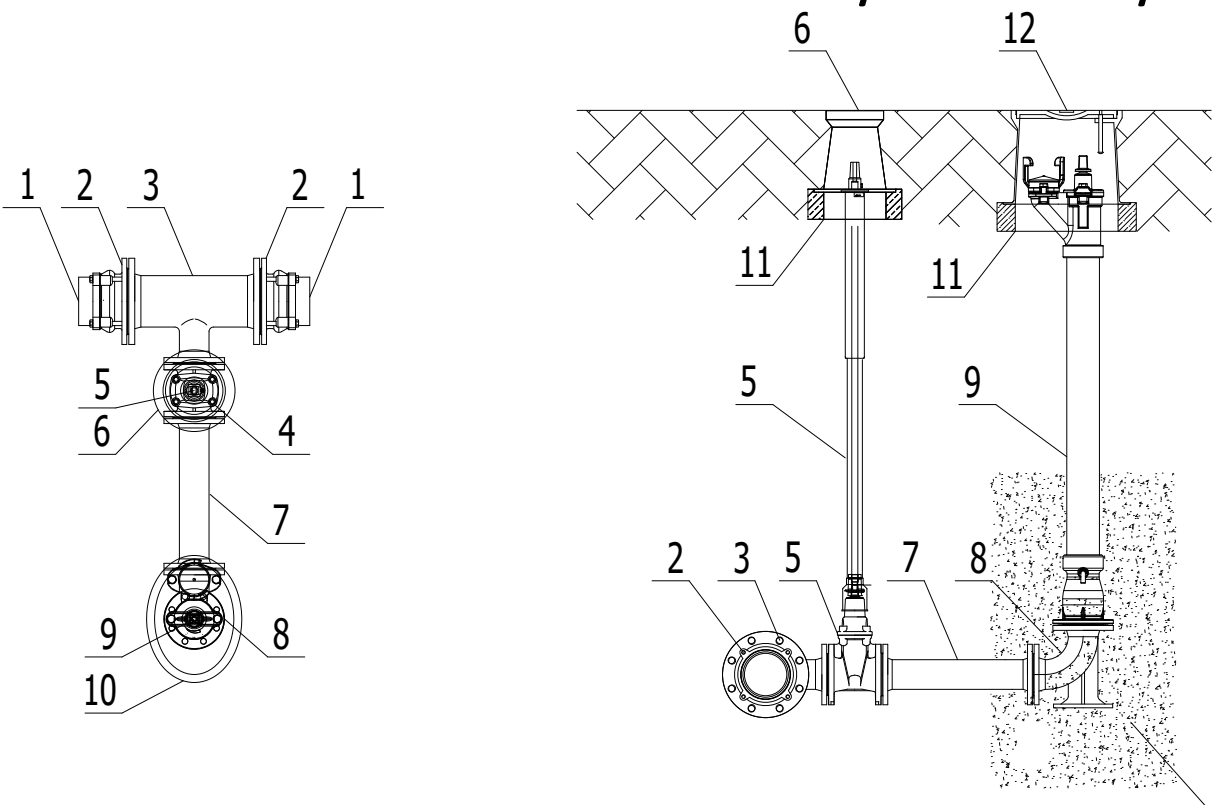

- 1. Rura PE SDR 17 RC Dn160
- 2. Łącznik rurowo-kołnierzowy RK do rur PVC/PE Dn80/90
- 3. Trójnik żeliwny sfero redukcyjny Dn150/80/150
- 4. Zasuwa wodociągowa sfero krótka Dn80 L=190
- 5. Obudowa teleskopowa Dn80 RD=1300-1800 mm
- 6. Skrzynka żelwina wodociągowa do zasuw
- 7. Króciec żeliwny sfero Dn80 L=500
- 8. Kolano żeliwne sfero stopowe Dn80
- 9. Hydrant nadziemny sfero Dn80 RD=1800
- 10. Skrzynka żelwina hydrantową
- 11. Pierścień betonowy pod skrzynkę do zasuw, hydrantową
- 12. Skrzynka żelwina hydrantową

Obsypka żwirem 1,5-3 mm

mgr inż. Krzysztof Nosek 11-041 Olsztyn ul. Dziewanny 24 tel. 604 115 463, e-mail: krzysztofnosek@op.pl		
obiekt:	SIEĆ WODOCIĄGOWA Z PRZYŁĄCZAMI	nr rys. S-11
adres:	Mragowo ul. Oficerska, ul. Kopernika dz. nr 7/1, 4/4, 4/5, 13, 21/1, 23/10, 23/11, 23/12, 1 obręb 6; 234/4, 238/2, 227/12, 224, 221 obręb 5	skala 1:100
branża: SANITARNA	stadium: PROJEKT BUDOWLANO-WYKONAWCZY	data : grudzień 2023 r.
nazwa rysunku:	Schemat włączeniowy H2, H4,H6, H8, H9	rew. :
projektant :	mgr inż. Krzysztof Nosek upr. bud. nr 234/92/OL	
sprawdzający:	mgr inż. Tomasz Łapuć upr. bud. nr 160/92/OL	