


Wezeł włączeniowy w komorze KW3

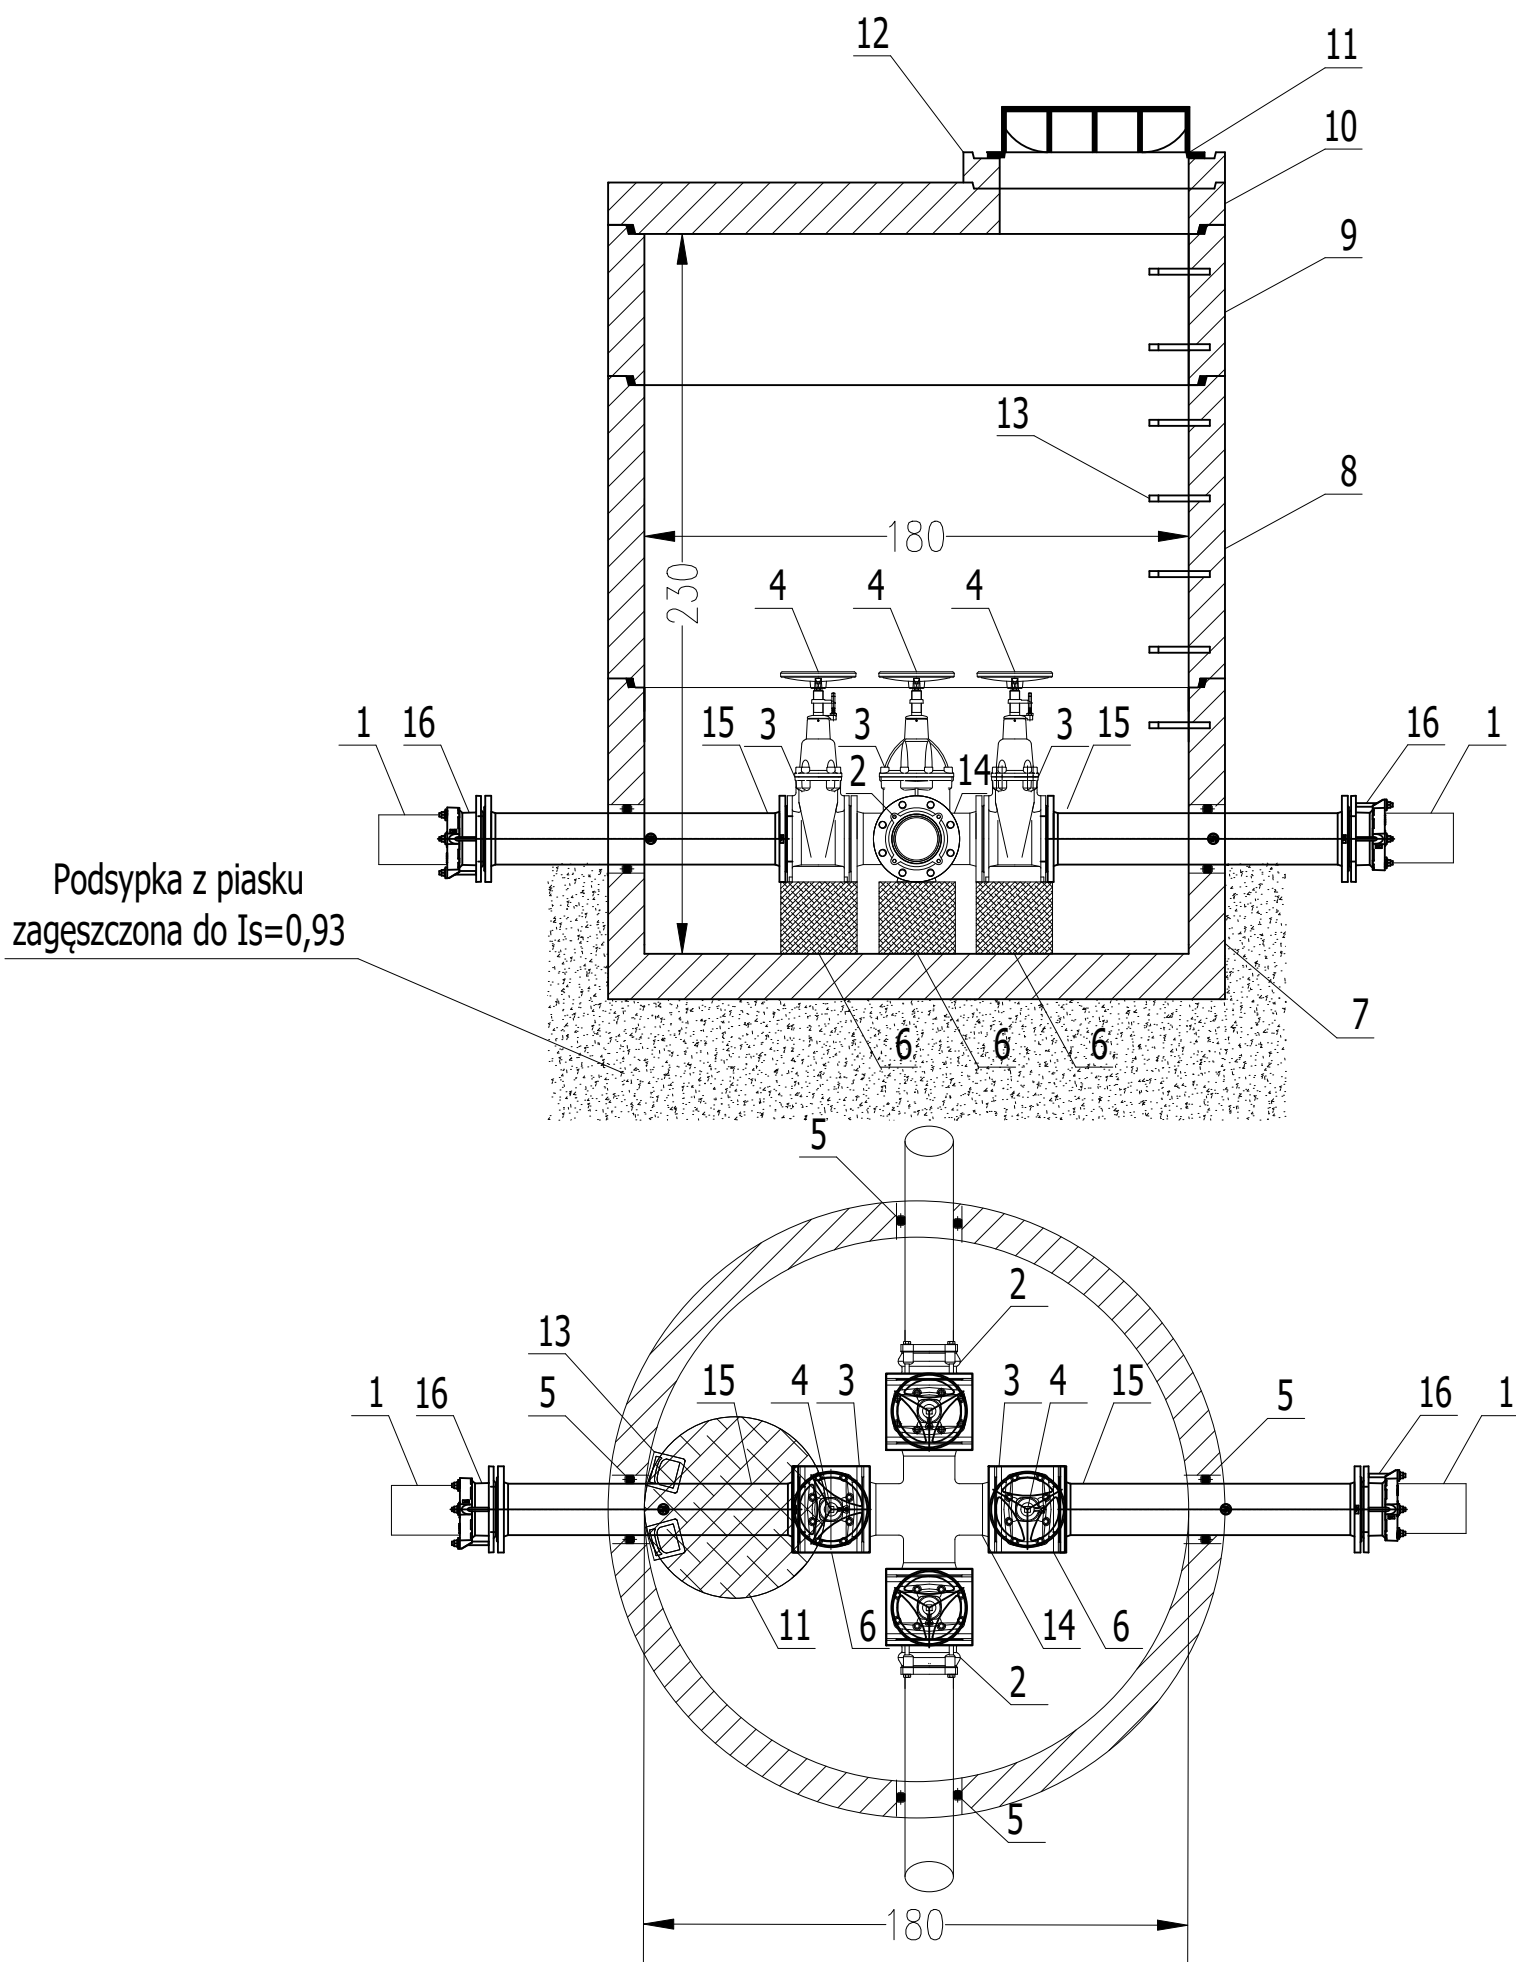

- 1. Istniejący rurociąg żeliwny Dn125-150
- 2. Łącznik rurowo-kołnierzowy RK do rur PVC/PE Dn150/160
- 3. Zasuwa wodociągowa sfero krótka Dn150 L=210
- 4. Kółko ręczne do zaduw DN150
- 5. Uszczelnienie systemowe typu GP-SR
- 6. Podpora pod zasuwę (stal nierdzewna lub bloczki betonowe)
- 7. Krąg z dnem żelbetowy Dn1800 H=1000
- 8. Krąg pośredni żelbetowy Dn1800 H=1000
- 9. Krąg pośredni żelbetowy Dn1800 H=500
- 10. Płyta żelbetowa z otworem Dn1800 /600
- 11. Właz żeliwny typu ciężkiego D400 (40T)
- 12. Pierścień żelbetowy wyrównujący
- 13. Stopnie włazowe żeliwne
- 14. Czwórnik żeliwny sfero Dn150/150/150/150
- 15. Króciec żeliwny sfero Dn150 L=1000
- 16. Łącznik rurowo-kołnierzowy RK do rur żelwinyh Dn150 (134-154)

mgr inż. Krzysztof Nosek 11-041 Olsztyn ul. Dziewanny 24 tel. 604 115 463, e-mail: krzysztofnosek@op.pl		
obiekt:	SIEĆ WODOCIĄGOWA Z PRZYŁĄCZAMI	nr rys. S-12
adres:	Mragowo ul. Oficerska, ul. Kopernika dz. nr 7/1, 4/4, 4/5, 13, 21/1, 23/10, 23/11, 23/12, 1 obręb 6; 234/4, 238/2, 227/12, 224, 221 obręb 5	skala 1:100
branża: SANITARNA	stadium: PROJEKT BUDOWLANO-WYKONAWCZY	data : grudzień 2023 r.
nazwa rysunku:	Schemat włączeniowy KW3	rew. :
projektant :	mgr inż. Krzysztof Nosek upr. bud. nr 234/92/OL	
sprawdzający:	mgr inż. Tomasz Łapuć upr. bud. nr 160/92/OL	