



Wezeł włączeniowy w komorze KW4

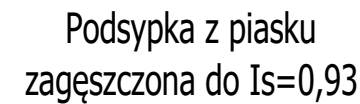

1. Rua PE HD SDR 17 RC Dn 160 PN10
2. Łącznik rurowo-kołnierzowy RK do rur PVC/PE Dn150/160
3. Zasuwa wodociągowa sfero krótka Dn150 L=210
4. Kółko ręczne do zaduw DN150
5. Uszczelnienie systemowe typu GP-SR
6. Podpora pod zasuwę (stal nierdzewna lub bloczki betonowe)
7. Krąg z dnem żelbetowy Dn1500 H=1000
8. Krąg pośredni żelbetowy Dn1500 H=1000
9. Krąg pośredni żelbetowy Dn1500 H=250
10. Płyta żelbetowa z otworem Dn1500 /600
11. Właz żeliwny typu ciężkiego D400 (40T)
12. Pierścień żelbetowy wyrównujący
13. Stopnie włazowe żeliwne
14. Trójnik żeliwny sfero Dn150/150/150
15. Króciec żeliwny sfero Dn150 L=1000
16. Łącznik rurowo-kołnierzowy RK do rur żelwinych Dn150 (134-154)

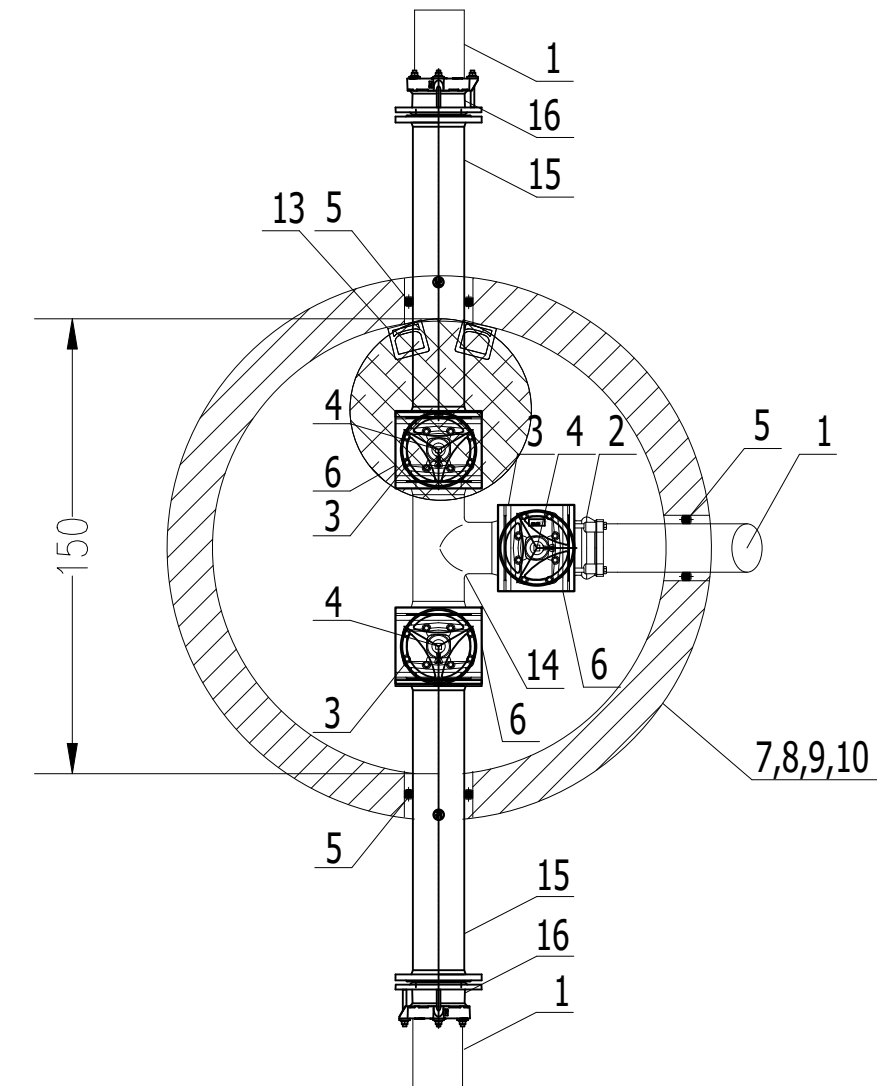

mgr inż. Krzysztof Nosek 11-041 Olsztyn ul. Dziewanny 24 tel. 604 115 463, e-mail: krzysztofnosek@op.pl		
obiekt:	SIEĆ WODOCIAGOWA Z PRZYŁĄCZAMI	nr rys. S-13
adres:	Mragowo ul. Oficerska, ul. Kopernika dz. nr 7/1, 4/4, 4/5, 13, 21/1, 23/10, 23/11, 23/12, 1 obręb 6; 234/4, 238/2, 227/12, 224, 221 obręb 5	skala 1:100
branża: SANITARNA	stadium: PROJEKT BUDOWLANO-WYKONAWCZY	data : grudzień 2023 r.
nazwa rysunku:	Schemat włączeniowy KW4	rew. :
projektant :	mgr inż. Krzysztof Nosek <i>upr. bud. nr 234/92/OL</i>	
sprawdzający:	mgr inż. Tomasz Łapuć <i>upr. bud. nr 160/92/OL</i>	