
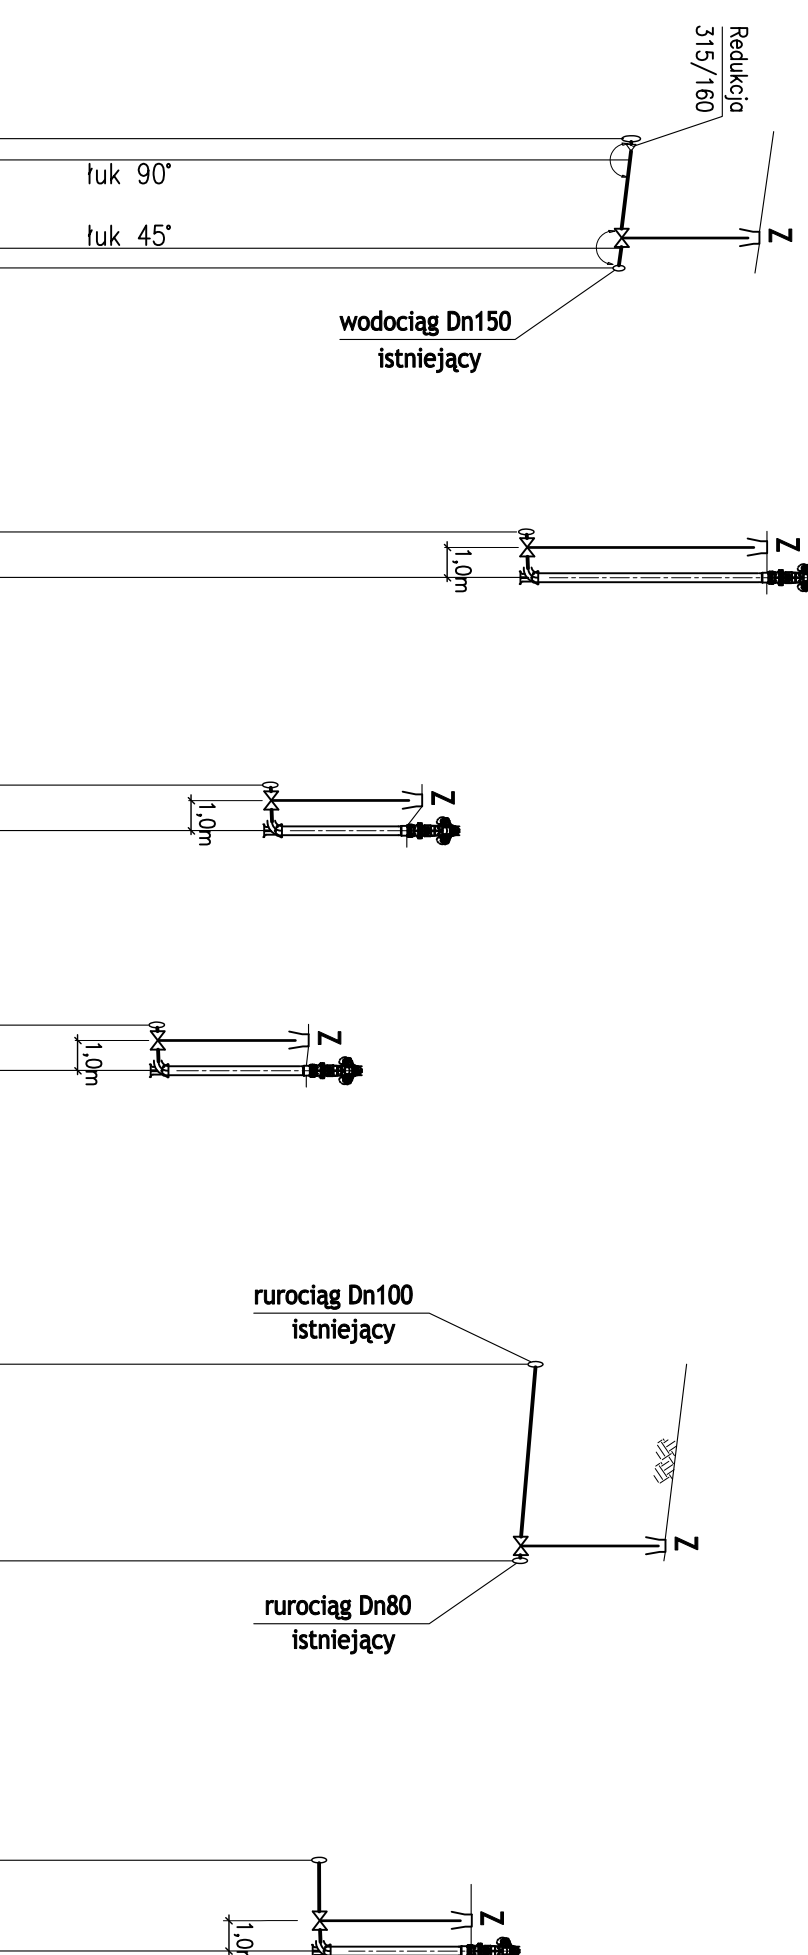


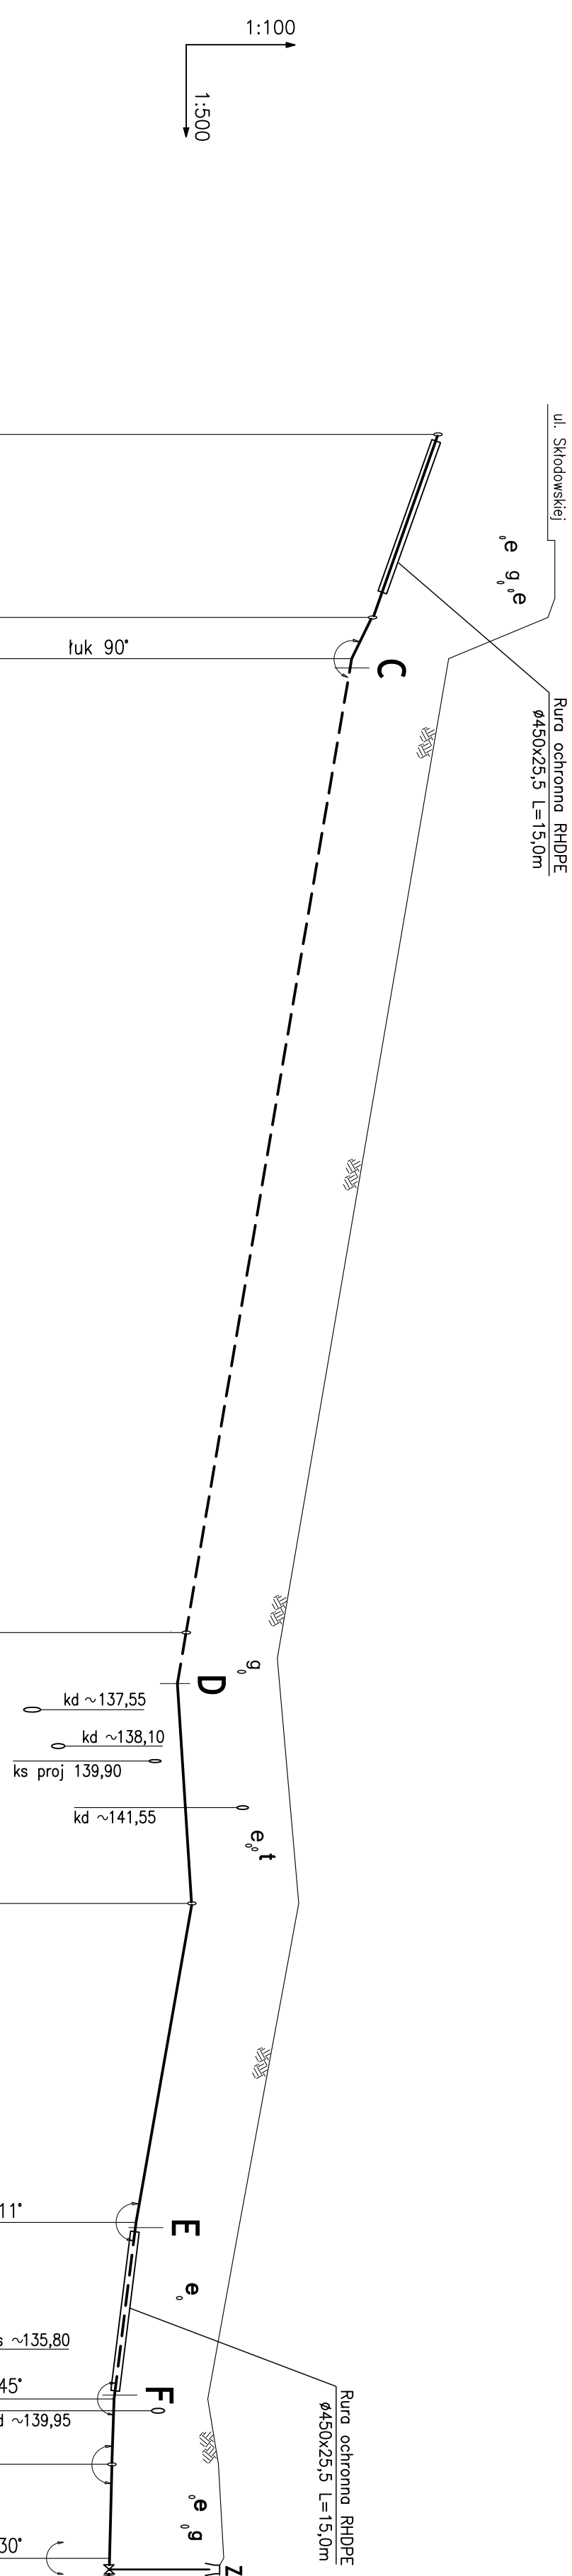

PROFİL SİECİ WODCİAĞOWEJ

[illegible]

319,95	PE160 1,75%	1,40	1,90	145,45	147,35
176,65		5,85	1,88	145,42	147,30
176,65			1,83	145,32	147,15
178,40		1,30	1,80	145,30	147,10

337,05	PEI 10		3,22	144,08	147,30
338,55	1%	1,5	3,20	144,10	147,30

457,20	PER 10 1%	1,5	2,00	140,70	142,70
458,70			1,78	140,72	142,50

509,60	PE110 1,5%	1,4	1,99	139,21	141,20
511,00			1,87	139,23	141,10

151,20	~149,20	~2,00	6,5 PE110 3%	0,00
150,90	149,00	1,90		6,50

154,35	152,35	2,00	153,95
154,35	152,38	1,97	154,95
		3,0	PE110
		1%	

Tr4 Tr5 Z8

We

Tr667

Z10 Tr7 Z11 PW2

TrW/Tr5 HP4Tr6 HP5Tr7 HP6WW4Tr2 HP2

----- ODCINKI WYKONANE ZA POMOCĄ PRZEWIERTU STEROWANEGO

PW1, PW2 – PUNKTY WŁĄCZENIA W SIEĆ ISTN

W1÷W6 – PUNKTY WŁĄCZENIA PRZYŁĄCZY ISTN

HP1 ÷ HP6 – HYDRANT NADZIEMNY DN80

Tr1 ÷ Tr3 – TRÓJNIK WYK. ZA POMOCĄ NAWIERTKI 315/110

Tr5 ÷ Tr7 – TRÓJNIK WYK. ZA POMOCĄ NAWIERTKI 315/110

Tr4 – TRÓJNIK PREF. 315/315

obiekt:	SIEĆ WODOCIĄGOWA		m.p.s. S-03
adres:	Mągowo ul. M. Skłodowskiej-Curie dz. nr 1/4, 18, 27 ohep 5,		skala 1:500/100
benzja:	stanium: PRZEBUDOWA SIECI WODOCIĄGOWEJ		data: czerwiec 2026 r.
nazwa rysunku:	PROFYLE SIECI WODOCIĄGOWEJ		rev. :
projektant :	mgr inż. Krzysztof Nosek <i>upr. bud. nr 234/920L</i>		
sprawdzający :	mgr inż. Tomasz Łaputę <i>upr. bud. nr 160/920L</i>		