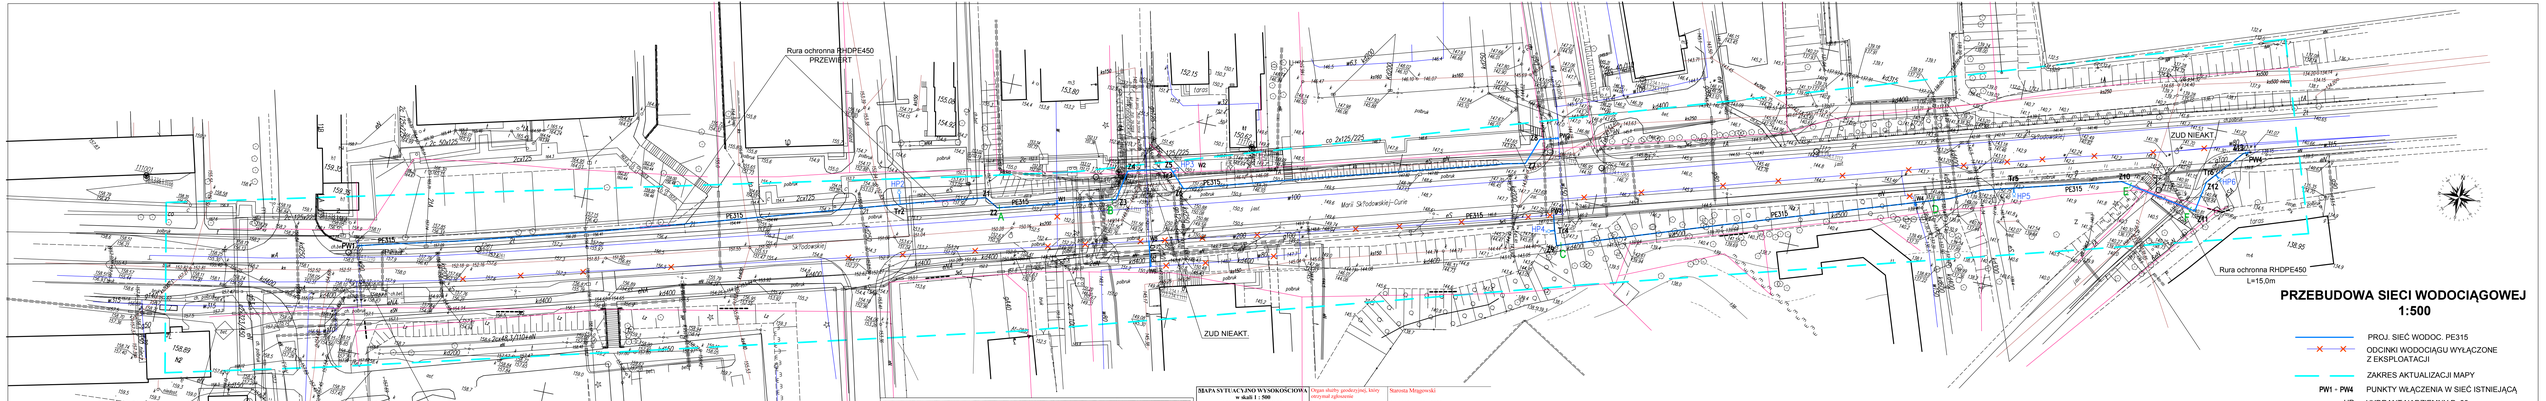

PRZEBUDOWA SIECI WODOCIĄGOWEJ
1:500

PROJ. SIEĆ WODOC. PE315

ODCINKI WODOCIĄGU WYŁĄCZONE Z EKSPLOATACJI

ZAKRES AKTUALIZACJI MAPY

PW1 - PW4 PUNKTY WŁĄCZENIA W SIEĆ ISTNIEJĄCĄ

HP HYDRANT NADZIEMNY Dn80

MAPA SYTUACYJNO – WYSOKOŚCIOWA w skali 1 : 500	Organ służby geodezyjnej, który otrzymał zgłoszenie: Starosta Mrągowski
Mapa do celów projektowych	Identyfikator zgłoszenia pracy: GK.6642.1.1450.2023
Jed. Ewidn.: 281001_1 Mrągowo	Wykonawca prac geodezyjnych: Usługi Geodezyjne Krzysztof Marczenko
Obręb: 05 ul. M.C Skłodowskiej	Data wpisu do rejestru ewidencji osnów geodezyjnych zawierającego wynik przyrynku weryfikacji: GK.6642.1.1450.2023-1 z dnia 30. 10. 2023
Nr. działki: 114/2	Operat techniczny numer: P.2810.2023.1397
Sekcja mapy.: 7.210.23.23.3.3; 3.4; 3.2	Osoba wykonująca w sprawach zawodowych bezpośrednio prace: Krzysztof Marczenko, upr. nr 16944
Układ współrzędnych płaskich: **„2000"** Układ wysokości: **Kronsztadt 60**	Poświadczam, że niniejszy dokument został opracowany w wyniku prac geodezyjnych i kartograficznych, których rezultaty zawiera operat techniczne przyrynku ewerydlkowany. Jednocześnie informuję, że jestem świadomy odpowiedzialności karnej za złożenie fałszywego oświadczenia.
O – punkt osnowy geodezyjnej podlegający ochronie prawnej	W granicach działki(ek) nie badano zlodzenia gruntowych.
- - - - - zakres aktualizacji	Wykonał: Mrągowo, dn. 23. 10. 2023 r.
Nie wyklucza się istnienia w bliskiej również urządzeń podziemnych obcych, a nie zgłoszonych do ewidencji przewodów wodociągowych, kanalizacyjnych, energetycznych, gazowych, telekomunikacyjnych, rurociągów i innych podziemnych obiektów budowlanych, których lokalizacja nie jest znana. Wszystkie obiekty budowlane wymagają potwierdzenia na budowie **podlegają wytyczeniu na gruncie przez jednostkę wykonawczą posiadającą stosowne uprawnienia zawodowe, przyłączeniu tymczasowej geodezyjnej.**	GEODETA UPRAWNIONY Krzysztof Marczenko Nr uprawnień 16944 Usługi Geodezyjne Krzysztof Marczenko 11-041 Olsztyn ul. Dolerowska 24 NIP 7393-000-19-94

MAPA SYTUACYJNO WYSOKOŚCIOWA w skali 1 : 500	Organ służby geodezyjnej, który otrzymał zgłoszenie: Starosta Mrągowski
Mapa do celów projektowych	Identyfikator zgłoszenia pracy: GK.6642.1.1791.2023
+ + + + zakres aktualizacji	Wykonawca prac geodezyjnych: Usługi Geodezyjne Krzysztof Marczenko
Jed. Ewidn.: 281001_1 Mrągowo	Po oraz data sprawdzenia dokumentu zawierającego wynik przyrynku weryfikacji: Protokół weryfikacji GK.6642.1.1791.2023-1 z dnia 28. 12.2023
Obręb: 5 ul.M.C.Skłodowskiej	
Nr. działki: 114/2	Operat techniczny numer: P.2810.2023.1393
Sekcja mapy.: 7.210.23.23.3.2	Osoba wykonująca w sprawach zawodowych bezpośrednio prace: Krzysztof Marczenko Nr upr. 16944
Układ współrzędnych płaskich: **„2000"** Układ wysokości: **Kronsztadt 60**	Poświadczam, że niniejszy dokument został opracowany w wyniku prac geodezyjnych i kartograficznych, których rezultaty zawiera operat techniczne przyrynku ewerydlkowany. Jednocześnie informuję, że jestem świadomy odpowiedzialności karnej za złożenie fałszywego oświadczenia.
O – punkt osnowy geodezyjnej podlegający ochronie prawnej	W granicach działki(ek) nie badano zlodzenia gruntowych.
- - - - - zakres aktualizacji	Wykonawca: Mrągowo, dn. 20.12.2023 GEODETA UPRAWNIONY Krzysztof Marczenko Nr upr. 16944 os. Nikatowo 6/2, 11-700 Mrągowo

MAPA DO CELÓW PROJEKTOWYCH 1:500

Oświadczam, że treść mapy, na której wykonano niniejszy projekt jest zgodna z treścią mapy zasadniczej wydanej przez Starostę Mrągowskiego jako organu prowadzącego państwowy zasób geodezyjny i kartograficzny.
- identyfikator ewidencyjny - GK.6642.1.1450.2023 z dnia 30.10.2023 r. oraz GK.6642.1.1791.2023 z dnia 28.12.2023r.
geodeta - Krzysztof Marczenko
mgr inż. Krzysztof Nosek

ZA ZGODNOŚĆ Z ORYGINAŁEM:
mgr inż. Krzysztof Nosek

ODCINEK A - B - WYKONANIE ZA POMOCĄ PRZEWIERTU STEROWANEGO
ODCINEK C - D - WYKONANIE ZA POMOCĄ PRZEWIERTU STEROWANEGO
ODCINEK E - F - WYKONANIE ZA POMOCĄ PRZEWIERTU STEROWANEGO

UWAGA:
PRZED WYKONANIEM PRZEWIERTÓW WYKONAĆ WYKOPY KONTROLNE CELEM USTALENIA RZĘDNYCH UZBROJENIA PODZIEMNEGO NIEOKREŚLONYCH W PROJEKCIE.

mgr inż. Krzysztof Nosek
11-041 Olsztyn ul. Dolerowska 24
tel. 604 115 463, e-mail: krzysztofnosek@op.pl

obiekt:	SIEĆ WODOCIĄGOWA	nr rys.	S-01
adres:	Mrągowo ul. M. Skłodowskiej-Curie dz. nr 1/4, 18, 26, 27 obręb 5; 187,186/1 obręb 6.	skala	1:500
branża: SANITARNA	stadium: PROJEKT BUDOWLANY	data	kwiecień 2024 r
nazwa rysunku:	**PZT - PRZEBUDOWA SIECI WODOCIĄGOWEJ**	rew. :	
projektant:	**mgr inż. Krzysztof Nosek** upr. Bud. nr 214/2/2/0		
sprawdzający:			