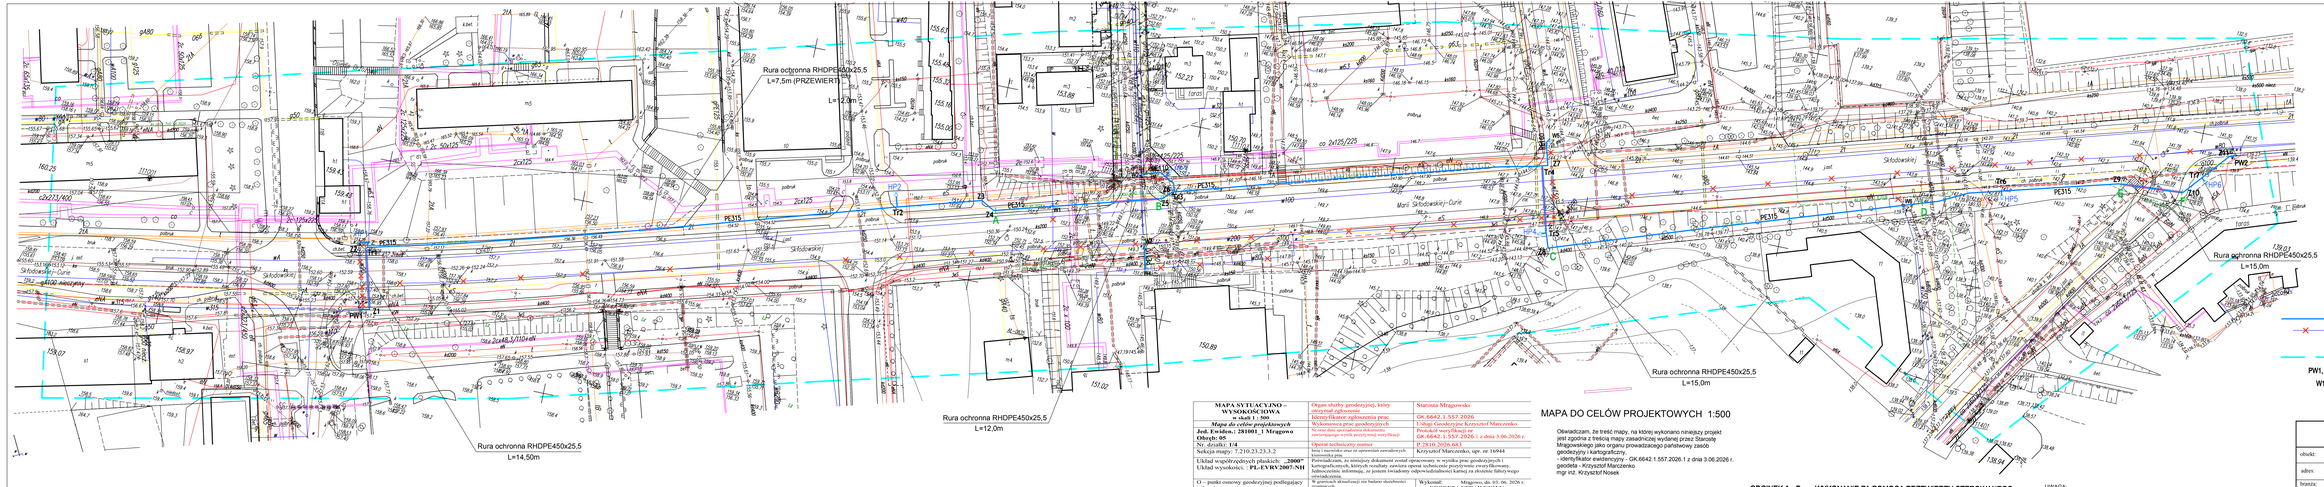

PRZEBUDOWA SIECI WODOCIĄGOWEJ 1:500

PROJ. SIEĆ WODOC. PE315

ODCINKI WODOCIĄGU WYŁĄCZONE Z EKSPLOATACJI

ZAKRES AKTUALIZACJI MAPY

PW1, PW2 PUNKTY WŁĄCZENIA W SIEĆ GŁ. ISTNIEJĄCA

W1 ÷ W6 PUNKTY WŁĄCZENIA W SIECI OSIEDLOWE I PRZYŁĄCZA

HP HYDRANT NADZIEMNY Dn80

MAPA SYTUACYJNO – WYSOKOŚCIOWA w skali 1 : 500	Organ służby geodezyjnej, który przyjął zgłoszenie	Starostwa Mrągowski
Mapa do celów projektowych	Identyfikator zgłoszenia prac	GK.6642.1.557.2026
Jed. Ewiden.: 281001_1 Mrągowo	Wykonawca prac geodezyjnych	Usługi Geodezyjne Krzysztof Marczenko
Obręb: 05	Nr oraz data sporządzenia dokumentu stwierdzającego wynik przeprowadzonej weryfikacji	Protokół weryfikacji nr GK.6642.1.557.2026.1 z dnia 3.06.2026 r.
Nr. działki: **1/4**	Operat techniczny numer	P.3810.2026.683
Sekcja mapy: 7.210.23.23.3.2	Imię i nazwisko oraz nr uprawnień zawodowych kierownika prac	Krzysztof Marczenko, upr. nr 16944
Układ współrzędnych płaskich: **„2000"** Układ wysokości : **PL-EVRY 2007-NH**	Oświadczam, że mniejszy dokument został opracowany w wyniku prac geodezyjnych i kartograficznych, których rezultaty zawiera operat techniczny przejrzywiec zwarty/fizyczny. Jednocześnie informuję, że jestem świadomy odpowiedzialności karnej za złożenie fałszywego oświadczenia.	
(*) - punkt osnowy geodezyjnej podlegający ochronie prawnej	W granicach aktualizacji nie badano istotności geometrycznej	Wykonał: Mrągowo, dn. 03.06. 2026 r. **GEODETA UPRAWNIONY: Krzysztof Marczenko Nr uprawnień 16944 Os. Nikatowo 6/2, 11-700 Mrągowo**

- - - - - - zakres aktualizacji

Nie wyłączam się możliwości wystąpienia istotnych zmian pomiędzy stanem na dzień wykonania mapy zasadniczej geodezyjnej. Wszystkie zmiany, będziemy uwzględniać przyrodzenia na budowę podlegają wyczyszcza na gruncie przez wykonawcę robót budowlanych. Wykonawca robót wykonuje geodezyjnego (przyrodzenia) inwentaryzacji geodezyjnej.

MAPA DO CELÓW PROJEKTOWYCH 1:500

Oświadczam, że treść mapy, na której wykonano niniejszy projekt jest zgodna z treścią mapy zasadniczej wydanej przez Starostę Mrągowskiego jako organu prowadzącego państwowy zasób geodezyjny i kartograficzny.
- identyfikator ewidencyjny – GK.6642.1.557.2026.1 z dnia 3.06.2026 r.
- geodeta - Krzysztof Marczenko
mgr inż. Krzysztof Nosek

ZA ZGODNOŚĆ Z ORYGINAŁEM:
mgr inż. Krzysztof Nosek

ODCINEK A - B - WYKONANIE ZA POMOCĄ PRZEWIERTU STEROWANEGO
ODCINEK C - D - WYKONANIE ZA POMOCĄ PRZEWIERTU STEROWANEGO
ODCINEK E - F - WYKONANIE ZA POMOCĄ PRZEWIERTU STEROWANEGO

UWAGA:
PRZED WYKONANIEM PRZEWIERTÓW WYKONAĆ WYKOPY KONTROLNE CELEM USTALENIA RZEDNYCH UZBROJENIA PODZIEMNEGO NIEOKREŚLONYCH W PROJEKCIE.

mgr inż. Krzysztof Nosek 11-015 Olsztyn ul. Dworcowa 24 tel. 604 115 463, e-mail: krzysztofnosek@op.pl			
obiekt:	**SIEĆ WODOCIĄGOWA**	nr rys.	**S-01**
adres:	Mrągowo ul. M. Skłodowskiej-Curie dz. nr 1/4, 18, 27 obręb 5	skala 1:500	
branża: SANITARNA	stadium: PROJEKT BUDOWLANY	data: czerwiec 2026 r.	
nazwa rysunku:	**PZT - PRZEBUDOWA SIECI WODOCIĄGOWEJ**	rew.	
projektant:	**mgr inż. Krzysztof Nosek** upr. budow. nr 210/92/OL		
sprawdzający:	**mgr inż. Tomasz Łapuć** upr. budow. nr 109/87/OL		