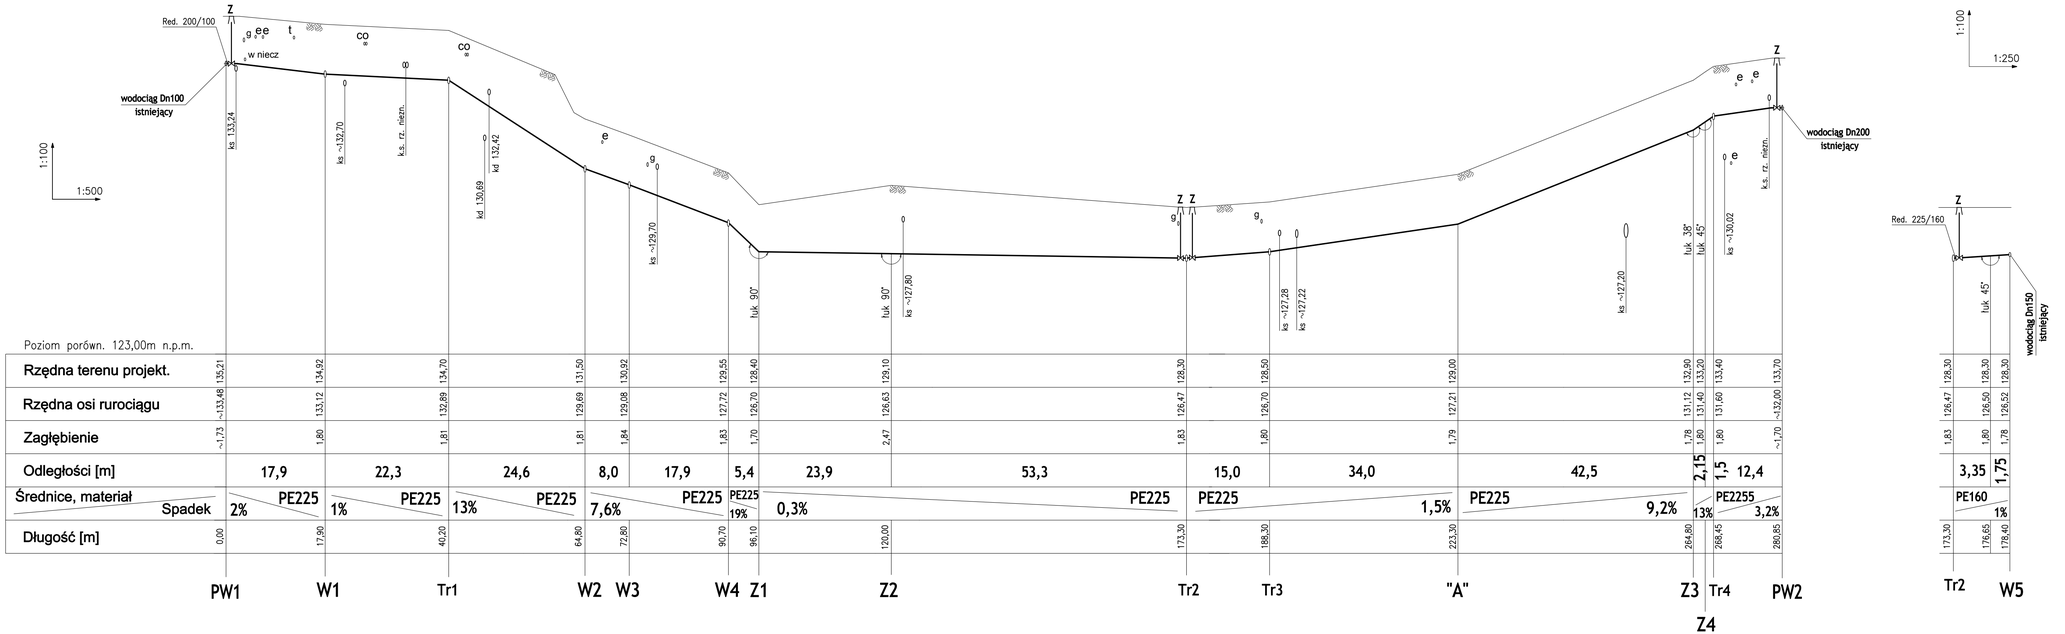

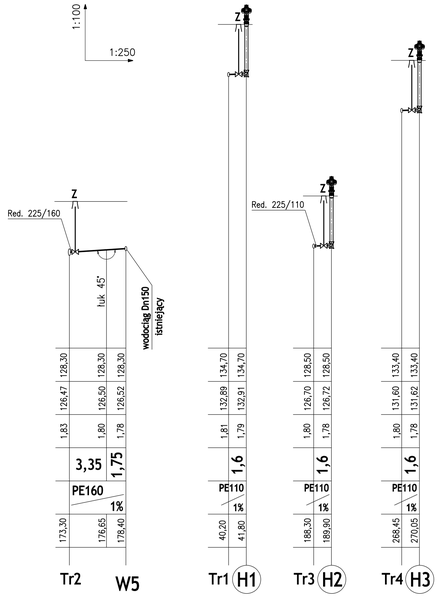

PW1, PW2 – PUNKTY WŁĄCZENIA W SIEĆ ISTN.
W1÷W5 – PUNKTY WŁĄCZENIA PRZYŁĄCZY ISTN.

H1, H2, H3 – HYDRANT NADZIEMNY Dn80
Tr1, Tr4 – TRÓJNIK 225/110/225
Tr2, Tr3 – TRÓJNIK 225/225/225

PROFIL SIECI WODOCIĄGOWEJ

obiekt:	**SIEĆ WODOCIĄGOWA**	nr rys.	**S-02**
adres:	Mrągowo ul. Młynowa dz. nr 213, 2/2, 71/3, 73/10, 73/4, 74/2 obręb 2.	skala 1:500	
branża: SANITARNA	stadium: **PROJEKT ZAGOSPODAROWANIA TERENU**	data : grudzień 2023	
nazwa rysunku:	**PROFIL SIECI WODOCIĄGOWEJ**	rew. :	
projektant :	**mgr inż. Krzysztof Nosek** *upr. bud. nr 214/92/OL*		
sprawdzający :	**mgr inż. Tomasz Łapuć** *upr. bud. nr 160/92/OL*		