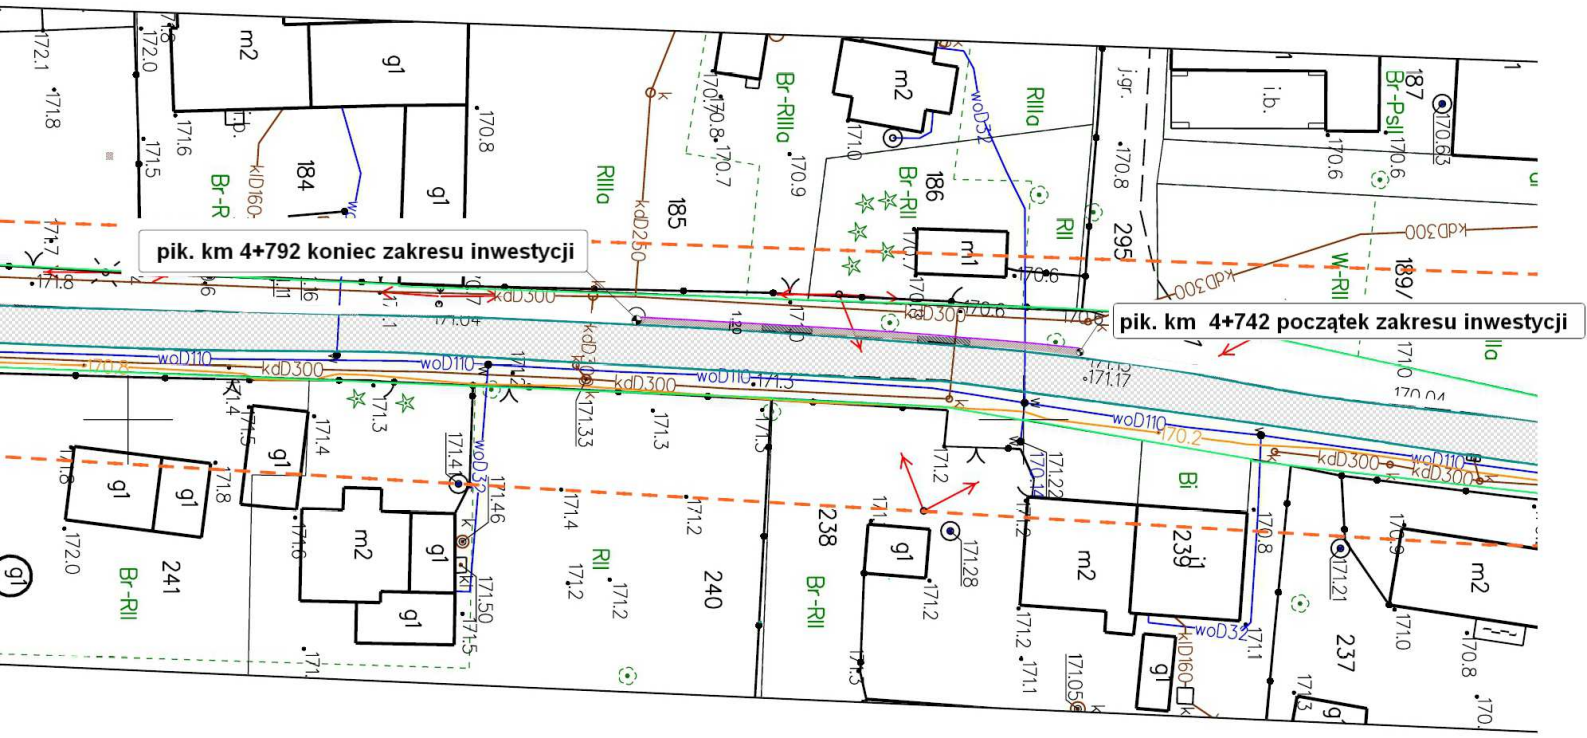

LEGENDA

- istniejąca nawierzchnia drogi z masy bitumicznej
- istniejąca nawierzchnia drogi z kostki kamiennej
- proj. utwardzone pobocze z kostki bet. gr. 8 cm
- proj. utwardzone pobocze z kostki bet. gr. 6 cm
- istniejący krawężnik kamienny
- granica pasa drogowego
- 224/53 nr ewid. działek

INWESTOR	GMINA KONDRATOWICE UL. NOWA 1 57-150 PRUSY	JEDNOSTKA PROJEKTOWA	FIRMA LGM ul. Leśna 6 , 57-100 Strzelin
NAZWA INWESTYCJI	Przebudowa drogi powiatowej nr 3048 D w Podgaju	Stadium	PB
		Data	05-2026
NAZWA RYSUNKU	PROJEKT ZAGOSPODAROWANIA TERENU	Skala	1:1000
		Nr rys.	D-1