


Złącze kontrolno-pomiarowe ZK typ ZK2a-1P

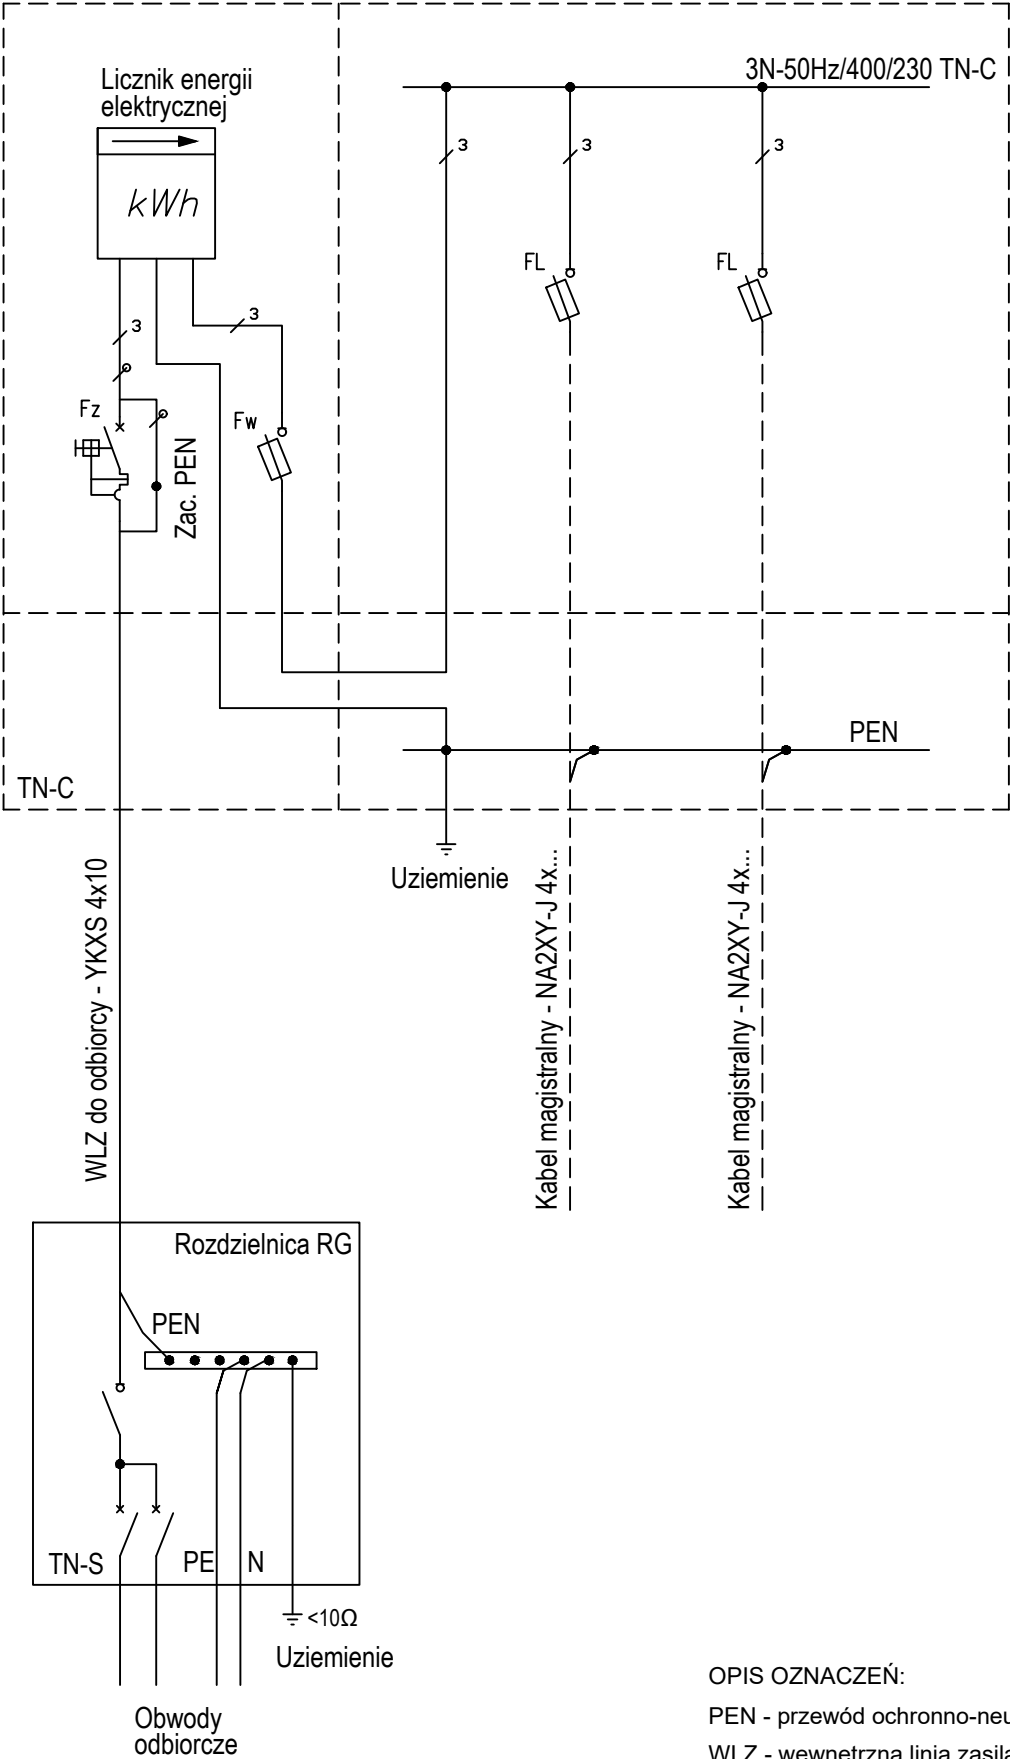

UKŁAD SIECIOWY TN-S
SYSTEM ZABEZPIECZEŃ PRZED PORAŻENIEM-
-SAMOCZYNNE WYŁĄCZENIE ZASILANIA

- OPIS OZNACZEŃ:
- PEN - przewód ochronno-neutralny
 - WZL - wewnętrzna linia zasilająca
 - FL - rozłącznik kabla magistralnego-rozłącznik bezpiecznikowy listwowy
 - Fw - zabezpieczenie WZL-rozłącznik bezpiecznikowy "00" 160A/ 3x50A
 - Fz - ogranicznik mocy wyposażony w człon przeciążeniowy, bez członu zwarciovego, 3x32A

NAZWA INWESTYCJI: BUDOWA BOISKA SPORTOWEGO Z NAWIERZCHNIĄ SYNTETYCZNĄ, KORTU TENISOWEGO ORAZ BOISKA DO SIATKÓWKI PLAŻOWEJ WYPOSAŻONYCH W ODWODNIENIE DRENAŻOWE, BUDOWA BIEŻNI LEKKOATLETYCZNEJ, OBIEKTÓW MAŁEJ ARCHITEKTURY W MIEJSCU PUBLICZNYM, BUDOWA OGRÓDZENIA W FORMIE PIŁKOCCHWYTÓW ORAZ BUDOWA ZEWNĘTRZNEJ INFRASTRUKTURY TECHNICZNEJ OBEJMUJĄCEJ: KANALIZACJĘ OPADÓWĄ, TRZY ZBIORNIKI RETENCYJNE NA WODY OPADOWE, WEWNĘTRZNĄ INSTALACJĘ ELEKTROENERGETYCZNĄ nN 0,4kV OŚWIETLENIA TERENU WRAZ Z NISKOPRĄDOWĄ INSTALACJĄ MONITORINGU, WEWNĘTRZNY UKŁAD KOMUNIKACYJNY	ADRES OBIEKTU BUDOWLANEGO: Kręczów dz. nr ew. 2102/43; 2102/44; 2102/57, obr. ew. Kręczów [0003], jednostka ewid. Lubień [120902_2]		BRANŻA: INSTALACJE ELEKTRYCZNE	
	RYSUNEK: Schemat poglądowy linii zasilającej		FAZA PROJEKTU: PROJ. TECHNICZNY	
PROJEKTANT: mgr inż. Rafał Fijał spec.: instalacje elektryczne nr ewid.: MAP/0036/PWBE/18	PODPIS:		DATA: PAŹDZIERNIK 2023	
			SKALA: -	NR RYS.: E-1