


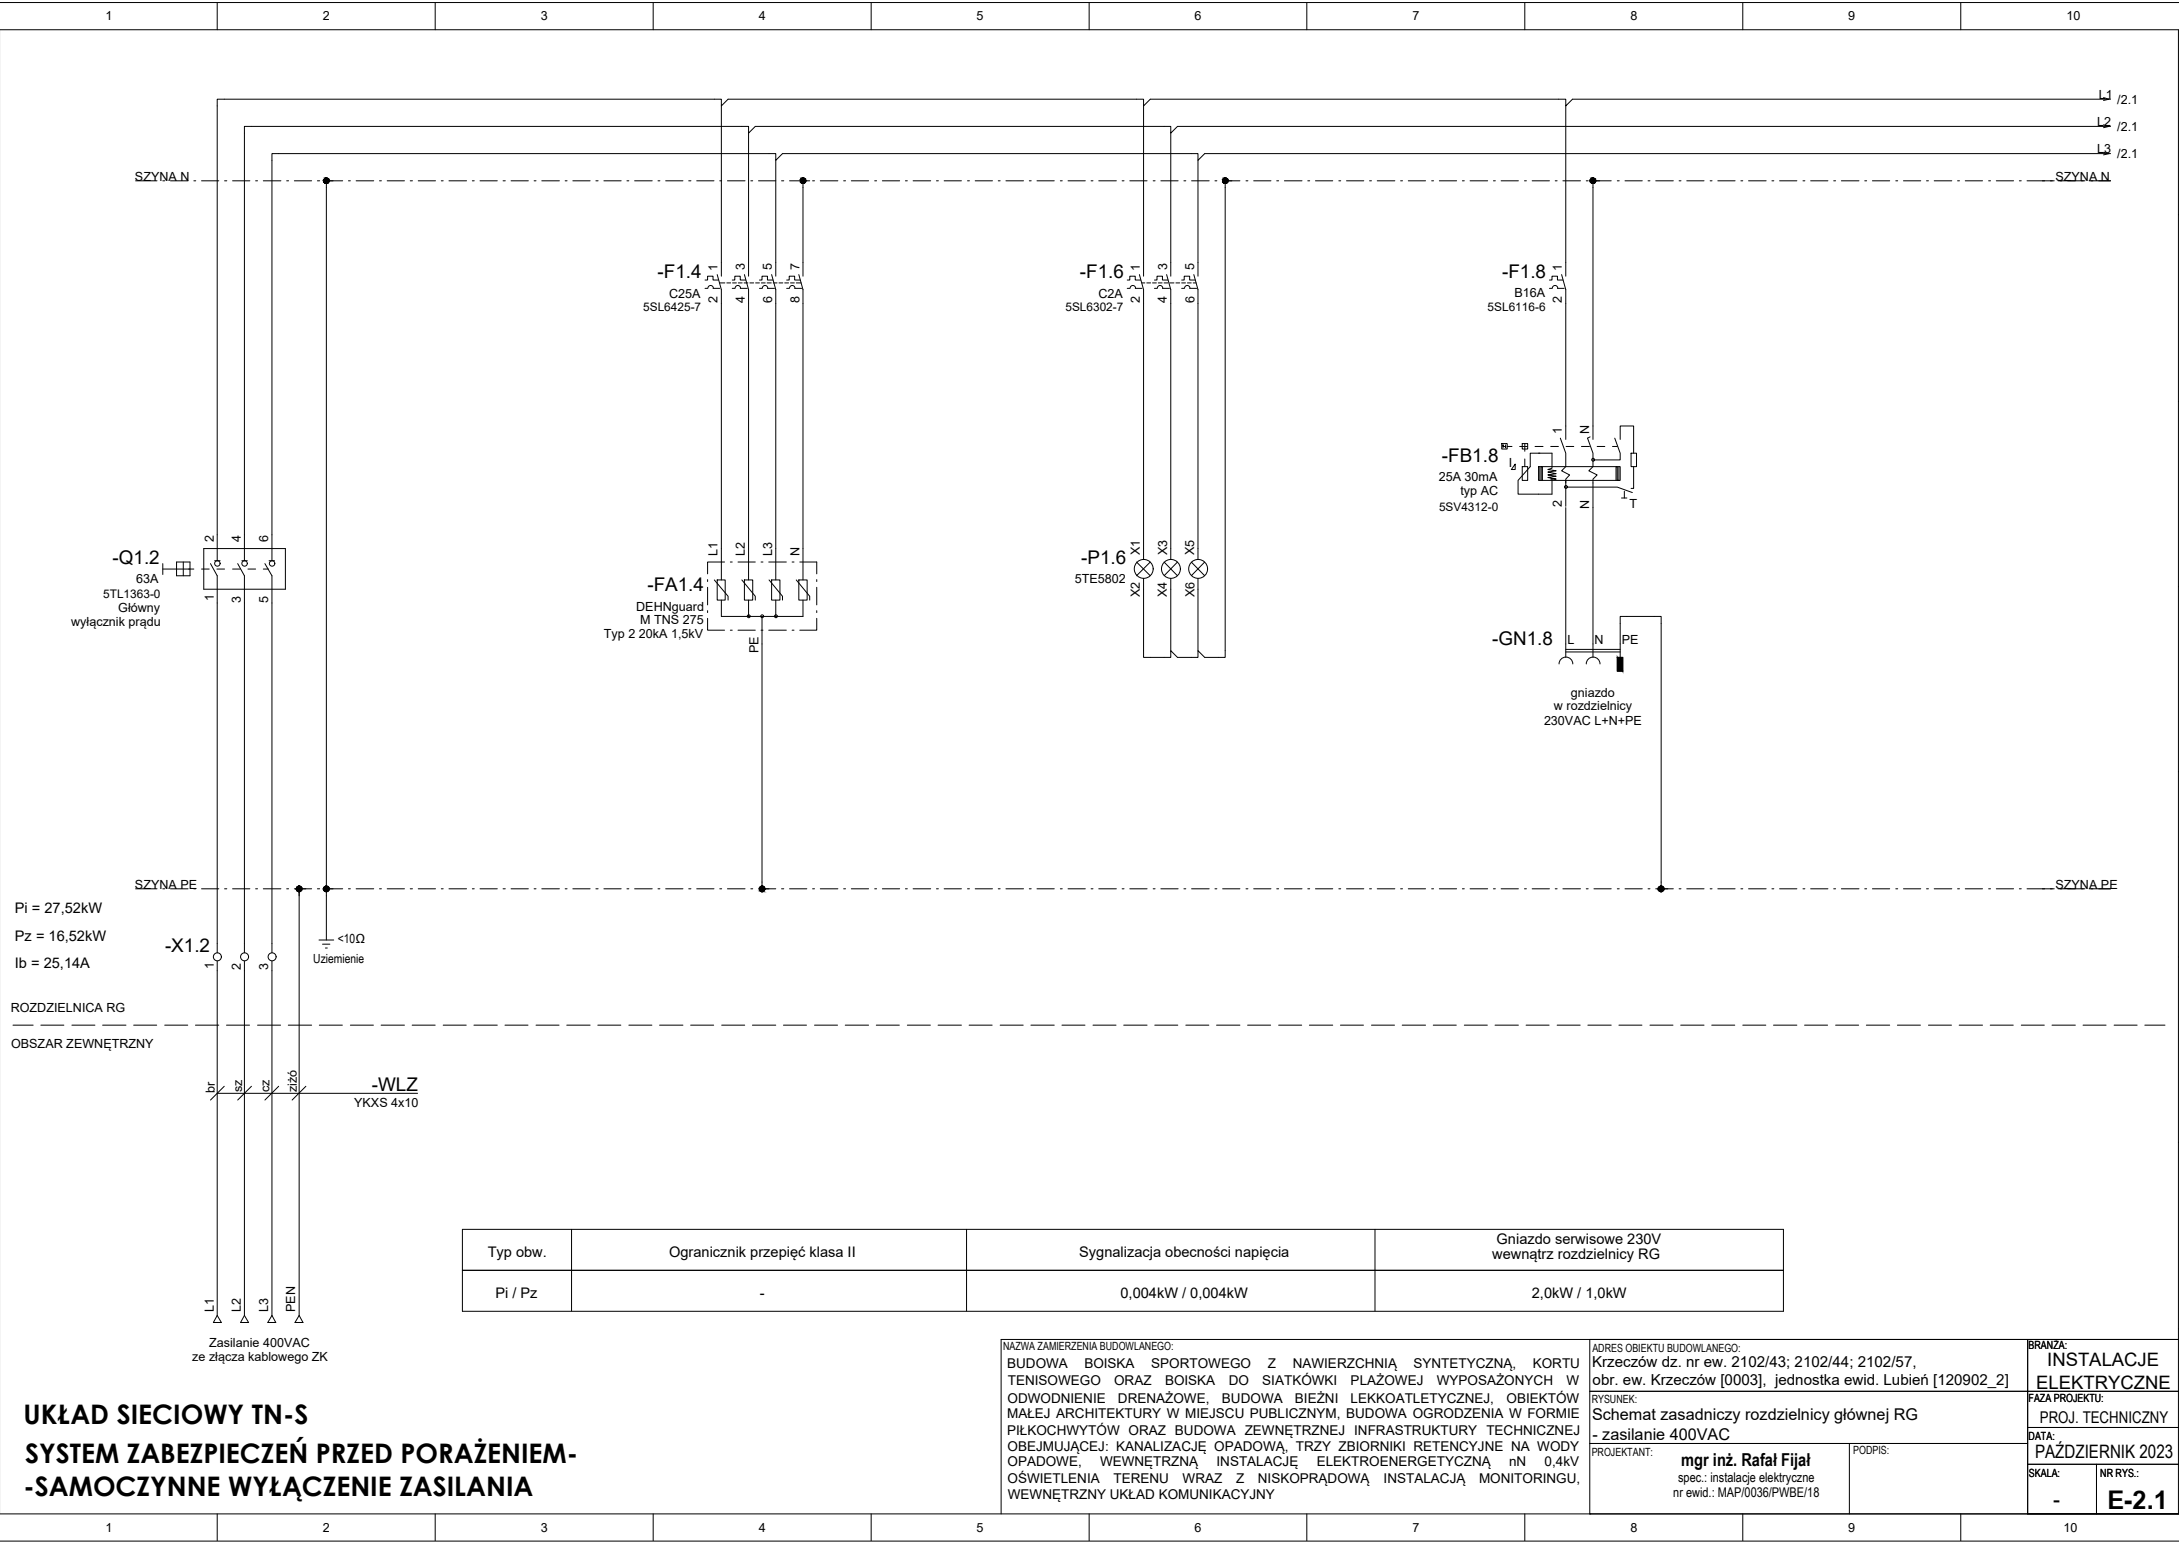

UKŁAD SIECIOWY TN-S
SYSTEM ZABEZPIECZEŃ PRZED PORAŻENIEM-
-SAMOCZYNNE WYŁĄCZENIE ZASILANIA

NAZWA ZAMIERZENIA BUDOWLANEGO:

BUDOWA BOISKA SPORTOWEGO Z NAWIERZCHNIĄ SYNTETYCZNĄ, KORTU TENISOWEGO ORAZ BOISKA DO SIATKÓWKI PLAŻOWEJ WYPOSAŻONYCH W ODWODNIENIE DRENAŻOWE, BUDOWA BIEŻNI LEKKOATLETYCZNEJ, OBIEKTÓW MAŁEJ ARCHITEKTURY W MIEJSCU PUBLICZNYM, BUDOWA OGRODZENIA W FORMIE PIŁKOCHWYTÓW ORAZ BUDOWA ZEWNĘTRZNEJ INFRASTRUKTURY TECHNICZNEJ OBEJMUJĄCEJ: KANALIZACJĘ OPADOWĄ, TRZY ZBIORNIKI RETENCYJNE NA WODY OPADOWE, WEWNĘTRZNĄ INSTALACJĘ ELEKTROENERGETYCZNĄ nN 0,4kV OŚWIETLENIA TERENU WRAZ Z NISKOPRĄDOWĄ INSTALACJĄ MONITORINGU, WEWNĘTRZNY UKŁAD KOMUNIKACYJNY

ADRES OBIEKTU BUDOWLANEGO:

Krzeczów dz. nr ew. 2102/43; 2102/44; 2102/57, obr. ew. Krzeczów [0003], jednostka ewid. Lubień [120902_2]

RYSunek:
Schemat zasadniczy rozdzielnic głównej RG - zasilanie 400VAC

PROJEKTANT:
mgr inż. Rafał Fijał
spec.: instalacje elektryczne
nr ewid.: MAP/0036/PWBE/18

PODPIS:

BRANZA:
INSTALACJE ELEKTRYCZNE

FAZA PROJEKTU:
PROJ. TECHNICZNY

DATA:
PAŹDZIERNIK 2023

SKALA:
-

NR RYS.:
E-2.1