


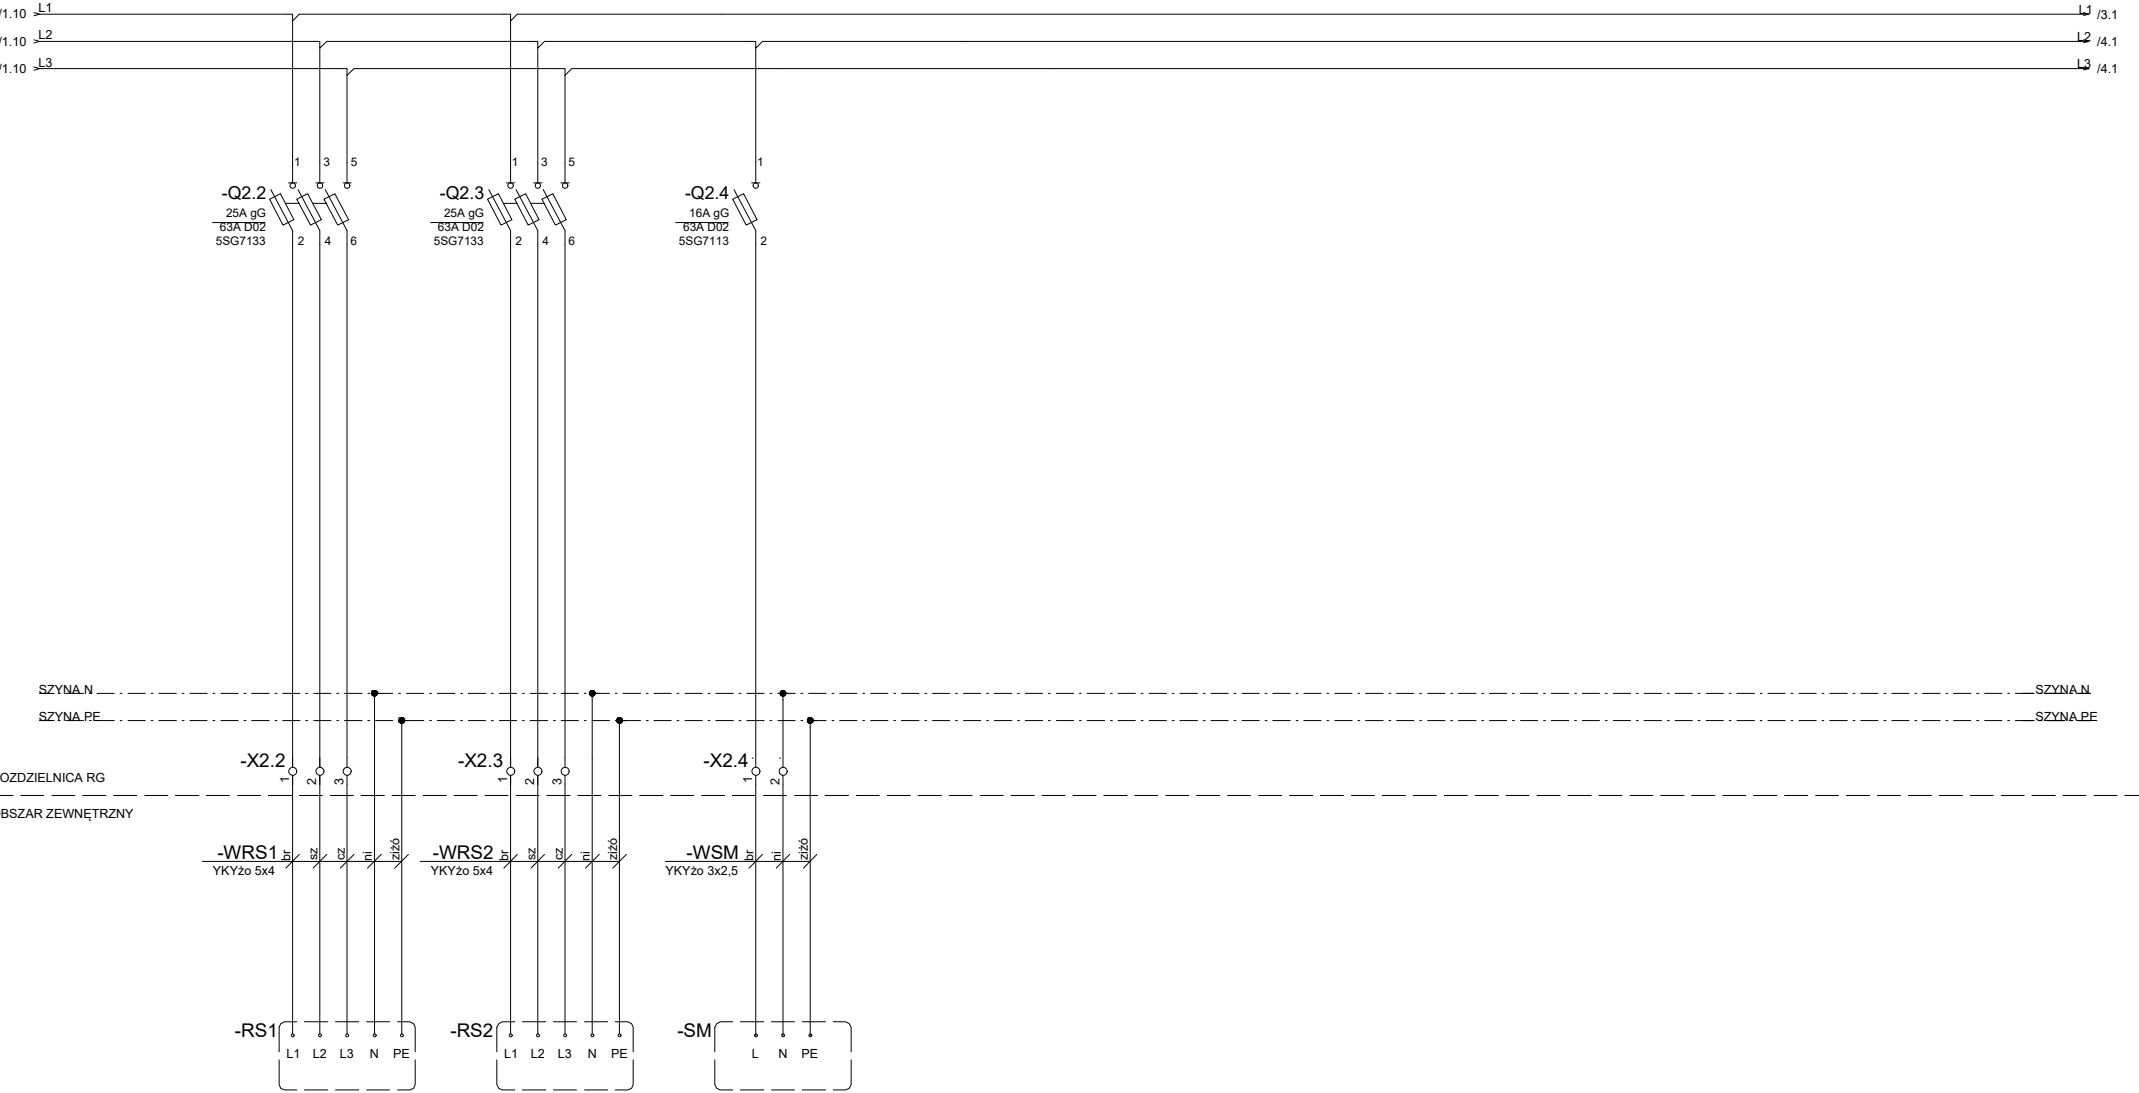

UKŁAD SIECIOWY TN-S

SYSTEM ZABEZPIECZEŃ PRZED PORAŻENIEM-

-SAMOCZYNNE WYŁĄCZENIE ZASILANIA

NAZWA ZAMIERZENIA BUDOWLANEGO: BUDOWA BOISKA SPORTOWEGO Z NAWIERZCHNIĄ SYNTETYCZNĄ, KORTU TENISOWEGO ORAZ BOISKA DO SIATKÓWKI PLAŻOWEJ WYPOSAŻONYCH W ODWODNIENIE DRENAŻOWE, BUDOWA BIEŻNI LEKKOATLETYCZNEJ, OBIEKTÓW MAŁEJ ARCHITEKTURY W MIEJSCU PUBLICZNYM, BUDOWA OGRODZENIA W FORMIE PIŁKOCHWYTÓW ORAZ BUDOWA ZEWNĘTRZNEJ INFRASTRUKTURY TECHNICZNEJ OBEJMUJĄCEJ: KANALIZACJĘ OPADOWĄ, TRZY ZBIORNIKI RETENCYJNE NA WODY OPADOWE, WEWNĘTRZNĄ INSTALACJĘ ELEKTROENERGETYCZNĄ nN 0,4kV OŚWIETLENIA TERENU WRAZ Z NISKOPRĄDOWĄ INSTALACJĄ MONITORINGU, WEWNĘTRZNY UKŁAD KOMUNIKACYJNY				ADRES OBIEKTU BUDOWLANEGO: Krzców dz. nr ew. 2102/43; 2102/44; 2102/57, obr. ew. Krzców [0003], jednostka ewid. Lubień [120902_2]				BRANŻA: INSTALACJE ELEKTRYCZNE	
RYSUNEK: Schemat zasadniczy rozdzielnic głównej RG - dystrybucja zasilania				FAZA PROJEKTU: PROJ. TECHNICZNY				DATA: PAŹDZIERNIK 2023	
PROJEKTANT: mgr inż. Rafał Fijał spec.: instalacje elektryczne nr ewid.: MAP/0036/PWBE/18				PODPIS:				SKALA: - NR RYS.: E-2.2	