


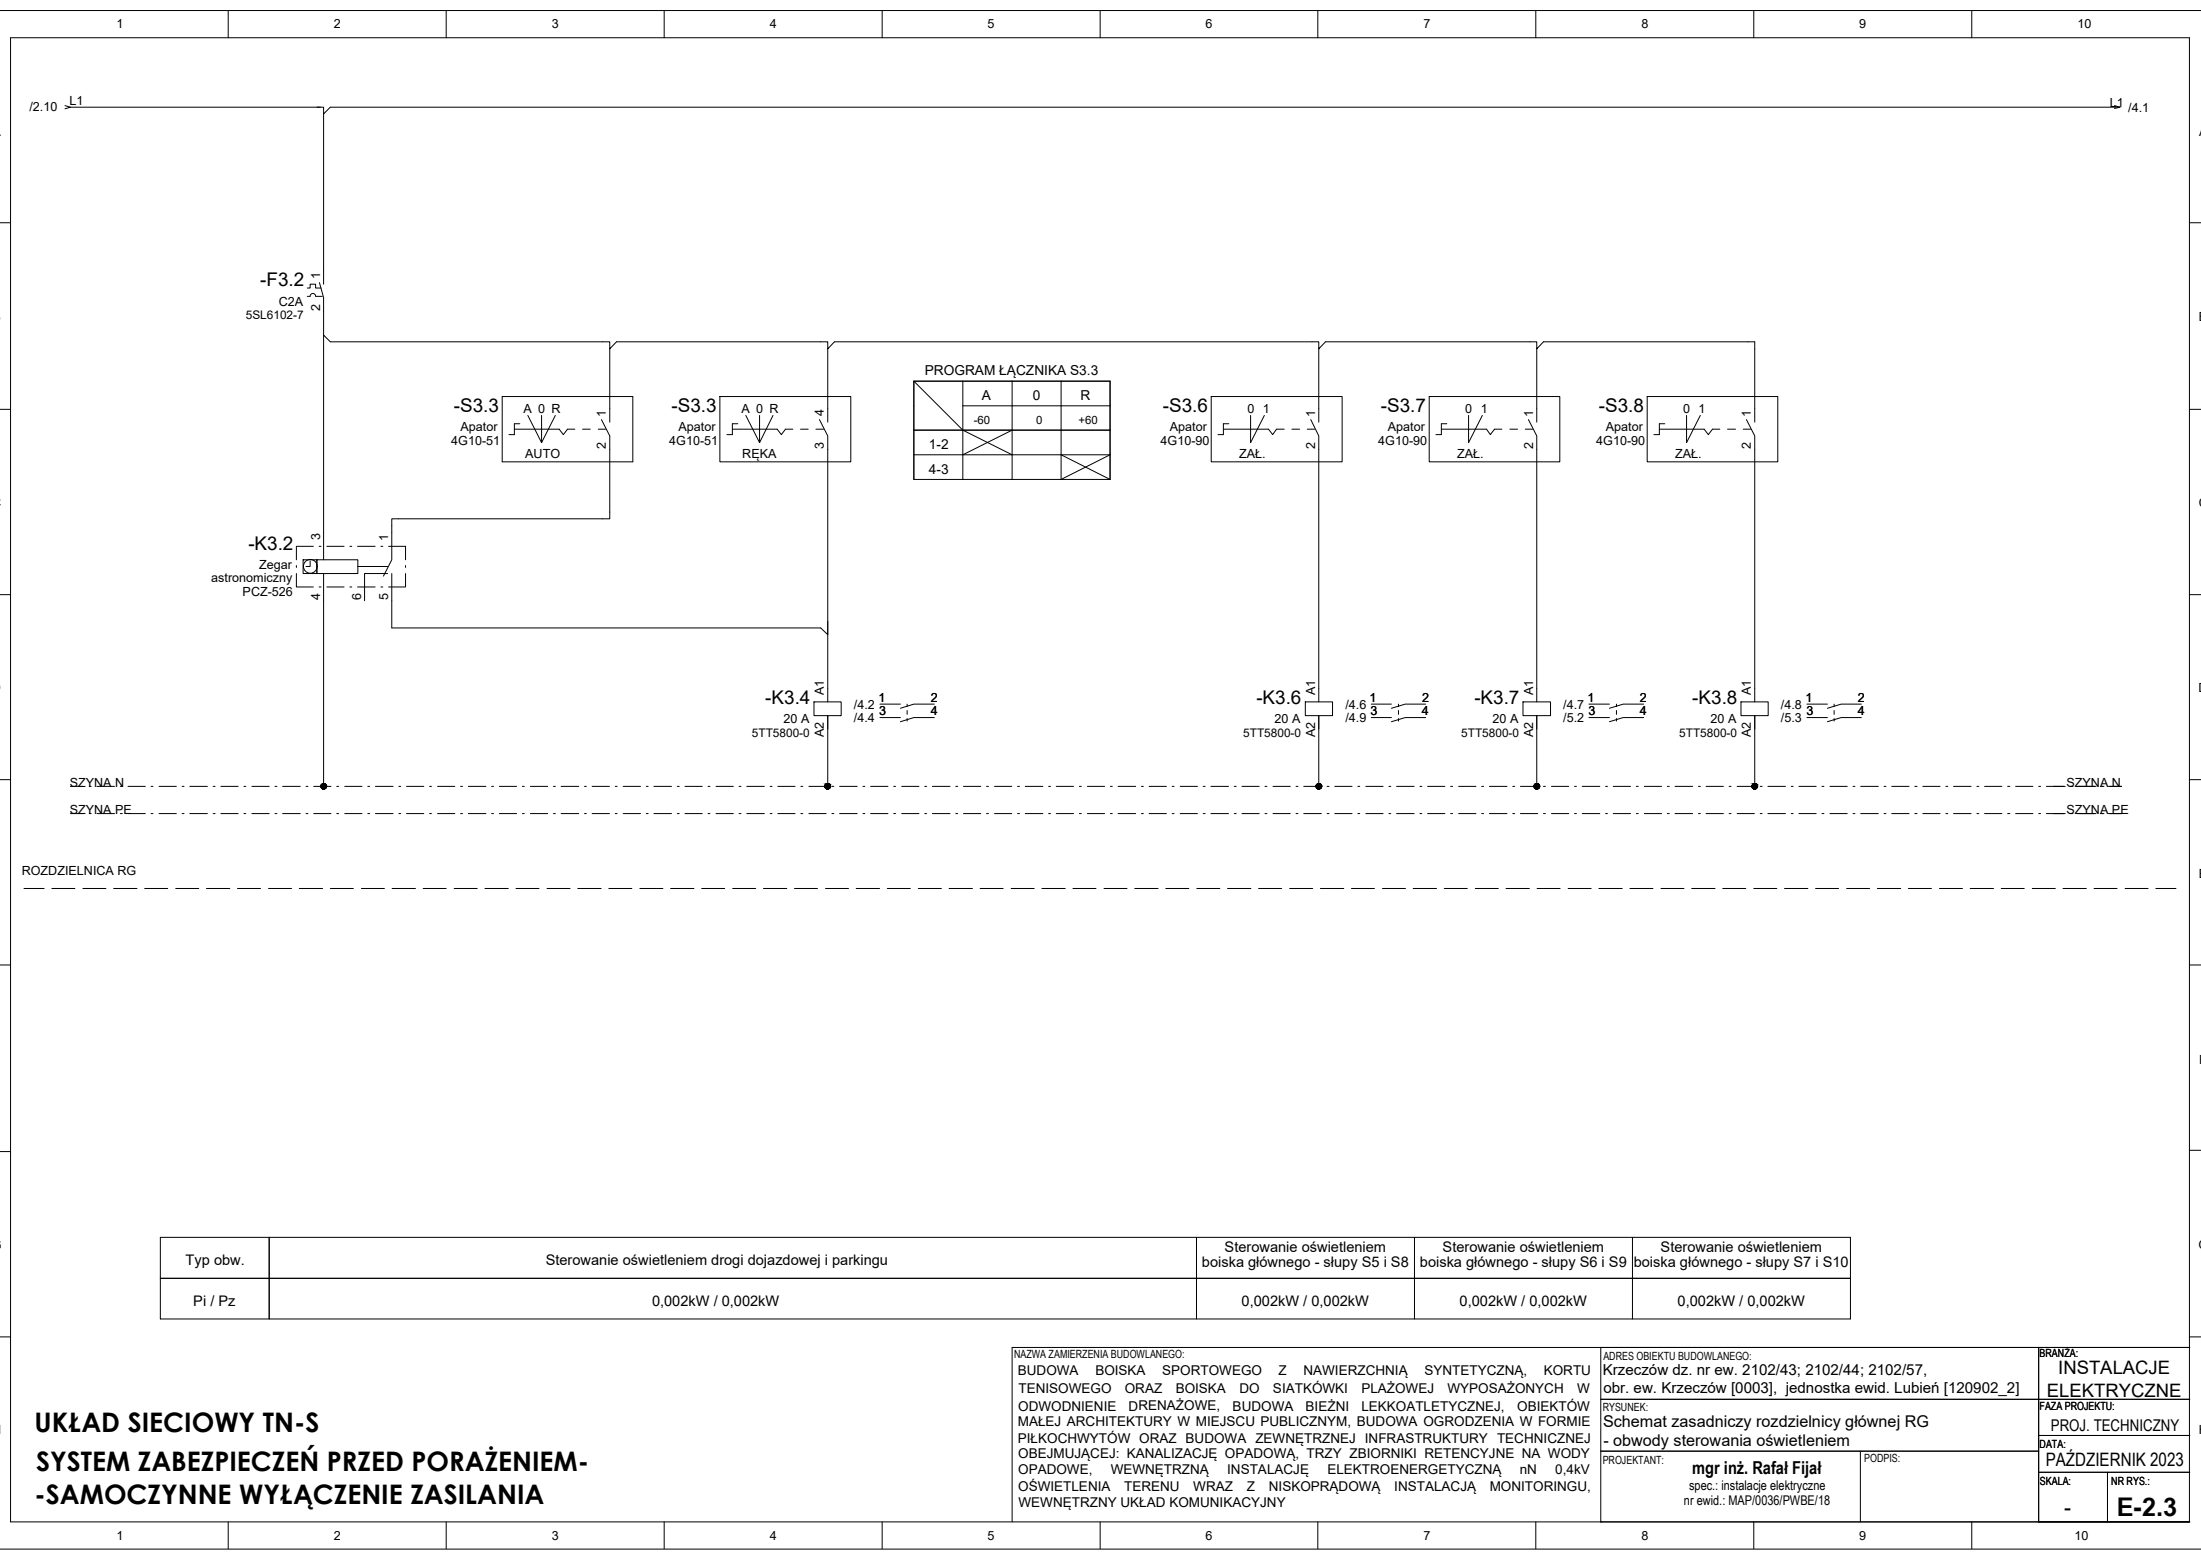

UKŁAD SIECIOWY TN-S
SYSTEM ZABEZPIECZEŃ PRZED PORAŻENIEM-
-SAMOCZYNNE WYŁĄCZENIE ZASILANIA

Typ obw.	Sterowanie oświetleniem drogi dojazdowej i parkingu	Sterowanie oświetleniem boiska głównego - słupy S5 i S8	Sterowanie oświetleniem boiska głównego - słupy S6 i S9	Sterowanie oświetleniem boiska głównego - słupy S7 i S10
Pi / Pz	0,002kW / 0,002kW	0,002kW / 0,002kW	0,002kW / 0,002kW	0,002kW / 0,002kW

NAZWA ZAMIERZENIA BUDOWLANEGO: BUDOWA BOISKA SPORTOWEGO Z NAWIERZCHNIĄ SYNTETYCZNĄ, KORTU TENISOWEGO ORAZ BOISKA DO SIATKÓWKI PLAŻOWEJ WYPOSAŻONYCH W ODWODNIENIE DRENAŻOWE, BUDOWA BIEŻNI LEKKOATLETYCZNEJ, OBIEKTÓW MAŁEJ ARCHITEKTURY W MIEJSCU PUBLICZNYM, BUDOWA OGRODZENIA W FORMIE PIŁKOCHWYTÓW ORAZ BUDOWA ZEWNĘTRZNEJ INFRASTRUKTURY TECHNICZNEJ OBEJMUJĄCEJ: KANALIZACJĘ OPADÓWĄ, TRZY ZBIORNIKI RETENCYJNE NA WODY OPADOWE, WEWNĘTRZNĄ INSTALACJĘ ELEKTROENERGETYCZNĄ nN 0,4kV OŚWIETLENIA TERENU WRAZ Z NISKOPRĄDOWĄ INSTALACJĄ MONITORINGU, WEWNĘTRZNY UKŁAD KOMUNIKACYJNY		ADRES OBIEKTU BUDOWLANEGO: Krzców dz. nr ew. 2102/43; 2102/44; 2102/57, obr. ew. Krzców [0003], jednostka ewid. Lubień [120902_2]		BRANŻA: INSTALACJE ELEKTRYCZNE	
RYSUNEK: Schemat zasadniczy rozdzielnic głównej RG - obwody sterowania oświetleniem		PROJEKTANT: mgr inż. Rafał Fijał spec.: instalacje elektryczne nr ewid.: MAP/0036/PWBE/18		FAZA PROJEKTU: PROJ. TECHNICZNY	
DATA: PAŹDZIERNIK 2023		SKALA: -		NR RYS.: E-2.3	