


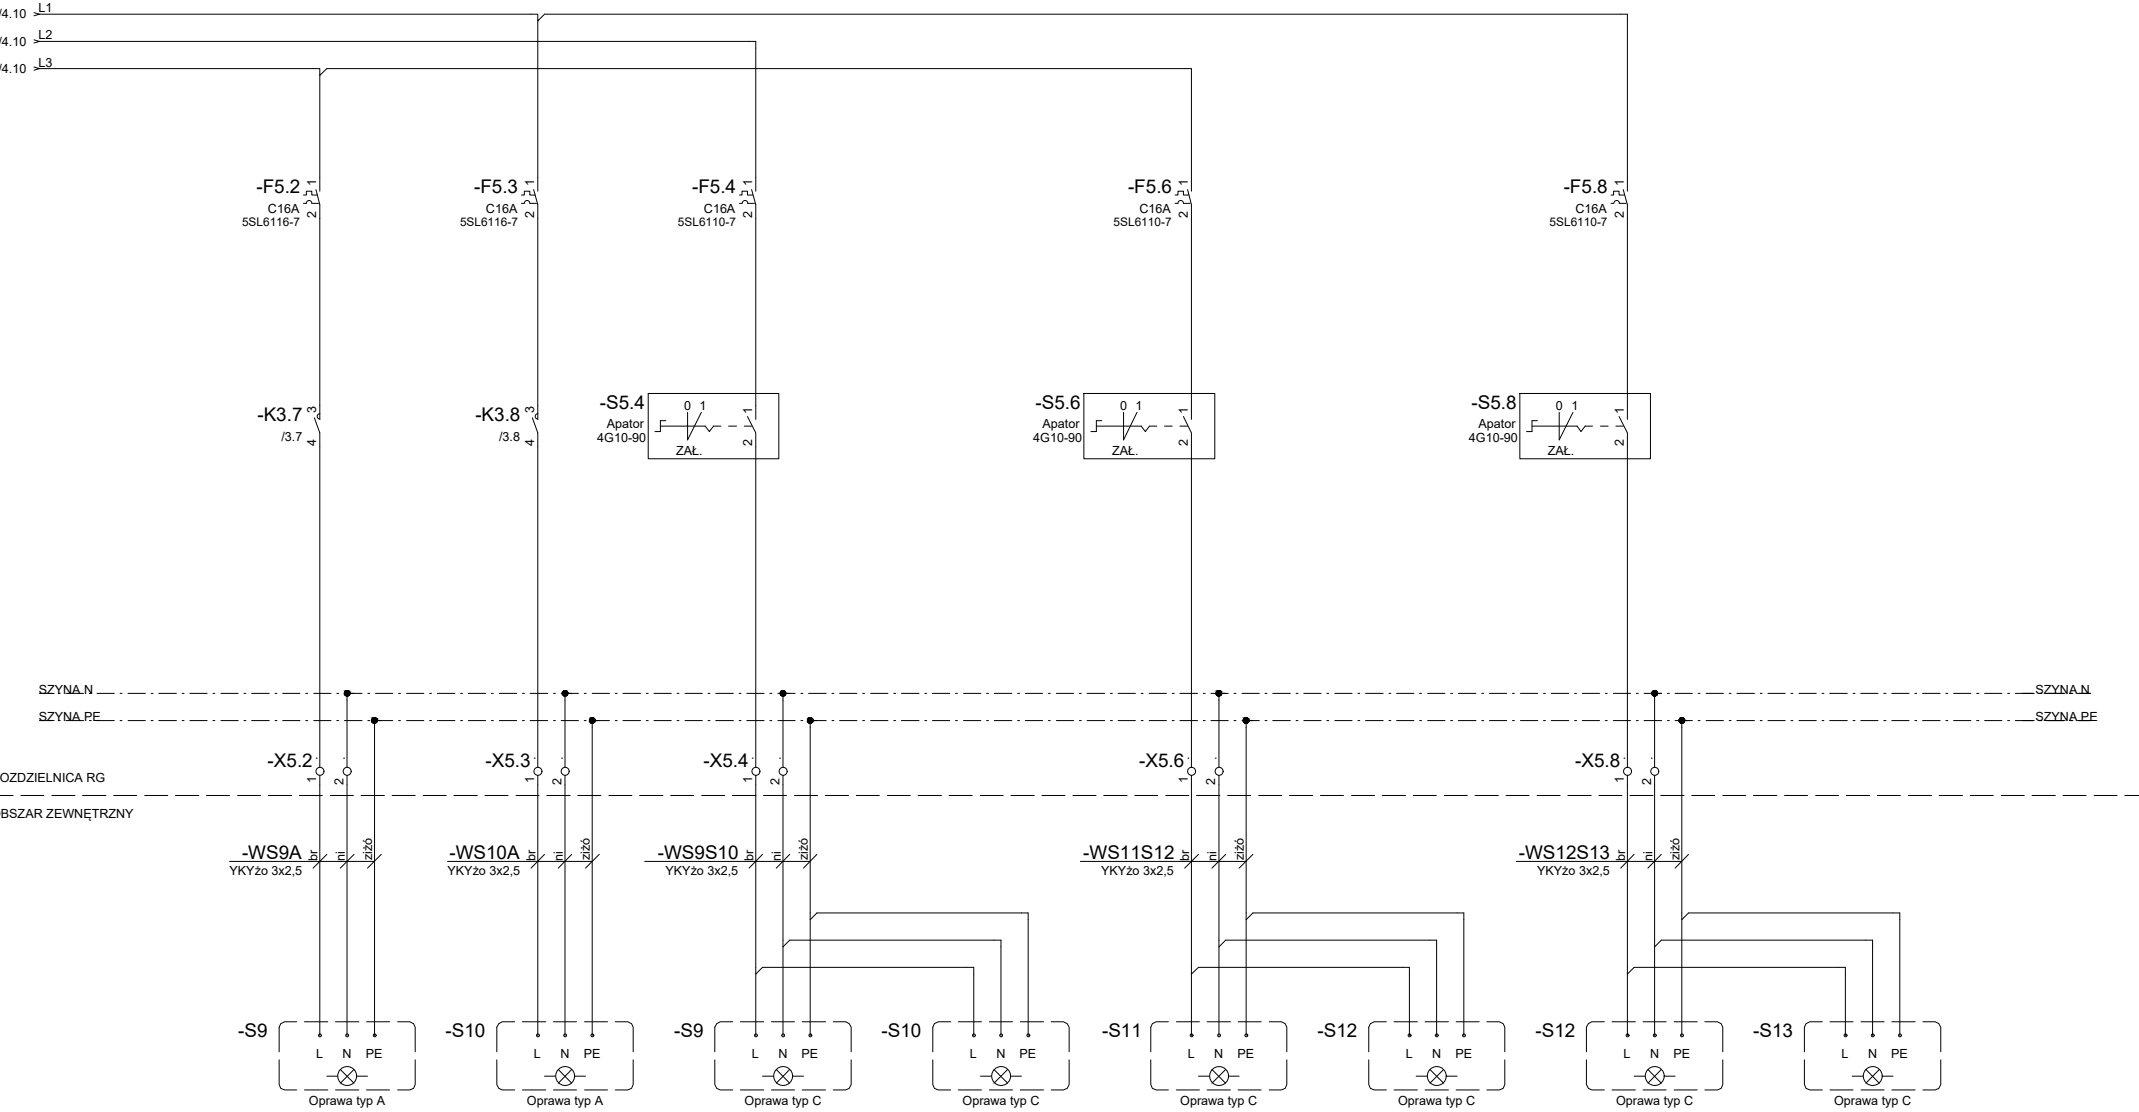

Typ obw.	Słup oświetleniowy S9 - boisko główne	Słup oświetleniowy S10 - boisko główne	Słup oświetleniowy S9 - kort tenisowy	Słup oświetleniowy S10 - kort tenisowy	Słup oświetleniowy S11 - kort tenisowy	Słup oświetleniowy S12 - kort tenisowy	Słup oświetleniowy S12 - boisko do siatkówki	Słup oświetleniowy S13 - boisko do siatkówki
Pi / Pz	0,495kW / 0,495kW	0,495kW / 0,495kW	0,149kW / 0,149kW	0,149kW / 0,149kW	0,149kW / 0,149kW	0,149kW / 0,149kW	0,149kW / 0,149kW	0,149kW / 0,149kW

UKŁAD SIECIOWY TN-S
SYSTEM ZABEZPIECZEŃ PRZED PORAZENIEM-
-SAMOCZYNNE WYŁĄCZENIE ZASILANIA

NAZWA ZAMIERZENIA BUDOWLANEGO:

BUDOWA BOISKA SPORTOWEGO Z NAWIERZCHNIĄ SYNTETYCZNĄ, KORTU TENISOWEGO ORAZ BOISKA DO SIATKÓWKI PLAŻOWEJ WYPOSAŻONYCH W ODWODNIENIE DRENAŻOWE, BUDOWA BIEŻNI LEKKOATLETYCZNEJ, OBIEKTÓW MAŁEJ ARCHITEKTURY W MIEJSCU PUBLICZNYM, BUDOWA OGRODZENIA W FORMIE PIŁKOCHWYTÓW ORAZ BUDOWA ZEWNĘTRZNEJ INFRASTRUKTURY TECHNICZNEJ OBEJMUJĄCEJ: KANALIZACJĘ OPADÓWĄ, TRZY ZBIORNIKI RETENCYJNE NA WODY OPADOWE, WEWNĘTRZNĄ INSTALACJĘ ELEKTROENERGETYCZNĄ nN 0,4kV OŚWIETLENIA TERENU WRAZ Z NISKOPRĄDOWĄ INSTALACJĄ MONITORINGU, WEWNĘTRZNY UKŁAD KOMUNIKACYJNY

ADRES OBIEKTU BUDOWLANEGO:

Krzeczów dz. nr ew. 2102/43; 2102/44; 2102/57, obr. ew. Krzeczów [0003], jednostka ewid. Lubień [120902_2]

RYSunek:
Schemat zasadniczy rozdzielnic głównej RG
- zasilanie obwodów oświetleniowych cz.2

PROJEKTANT:
mgr inż. Rafał Fijał
spec.: instalacje elektryczne
nr ewid.: MAP/0036/PWBE/18

PODPIS:

BRANŻA:
INSTALACJE ELEKTRYCZNE

FAZA PROJEKTU:
PROJ. TECHNICZNY

DATA:
PAŹDZIERNIK 2023

SKALA:
-

NR RYS.:
E-2.5