


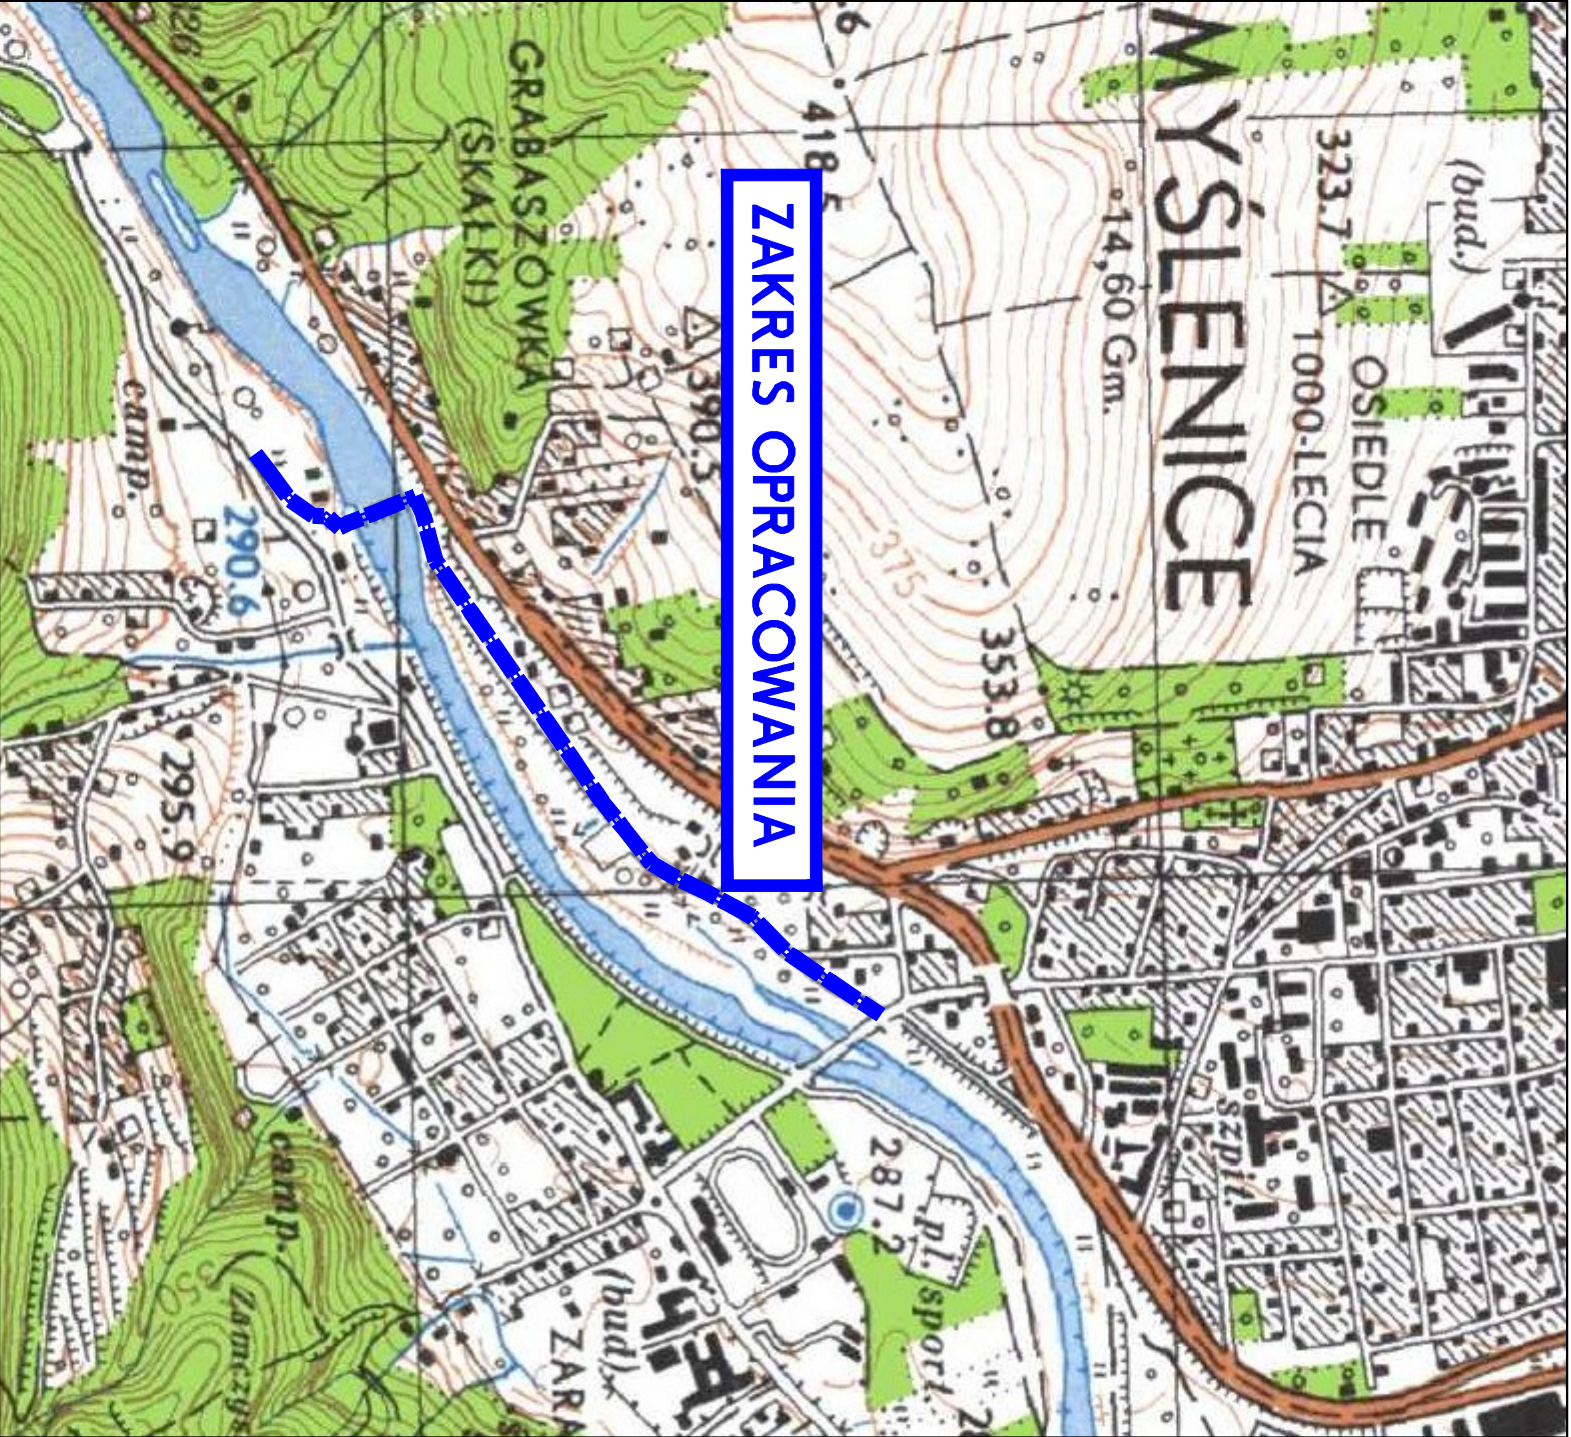

ZAKRES OPRACOWANIA

Inwestor:		Jednostka projektowa:	
Gmina Myślenice z siedzibą w: Urząd Miasta i Gminy Myślenice ul. Rynek 8/9, 32–400 Myślenice		Pracownia Inżynierska "PRO-DW" Iwona Gryglak Droginia 386, 32–400 Myślenice	
Zadanie:	Budowa kładki pieszo–rowerowej stանowiaczej również drogę ewakuacji podczas organizacji imprez masowych na rzece Rąbie (w lokalizacji istniejącej kładki wiszącej) w trybie zprojektuj i wybuduj		
Lokalizacja:	m. Myślenice, obręb 0003, 0004 Myślenice, gm. Myślenice, pow. myślenicki, woj. małopolskie		
Projektował:	inż. Paweł Sokółowski		
Projektował:	mgr inż. Michał Pandyra	MAZ/0738/PWEM/21 specj. mostowa	
Sprawdził:	mgr inż. Iwona Gryglak	MAP/0006/PWBD/21 specj. drogowo	
Tytuł:		Nr wew.:	–
	ORIENTACJA	Skala:	1:10000
		Nr rys.	1.1