Kładka przez Kobylak – widok z boku

1:100

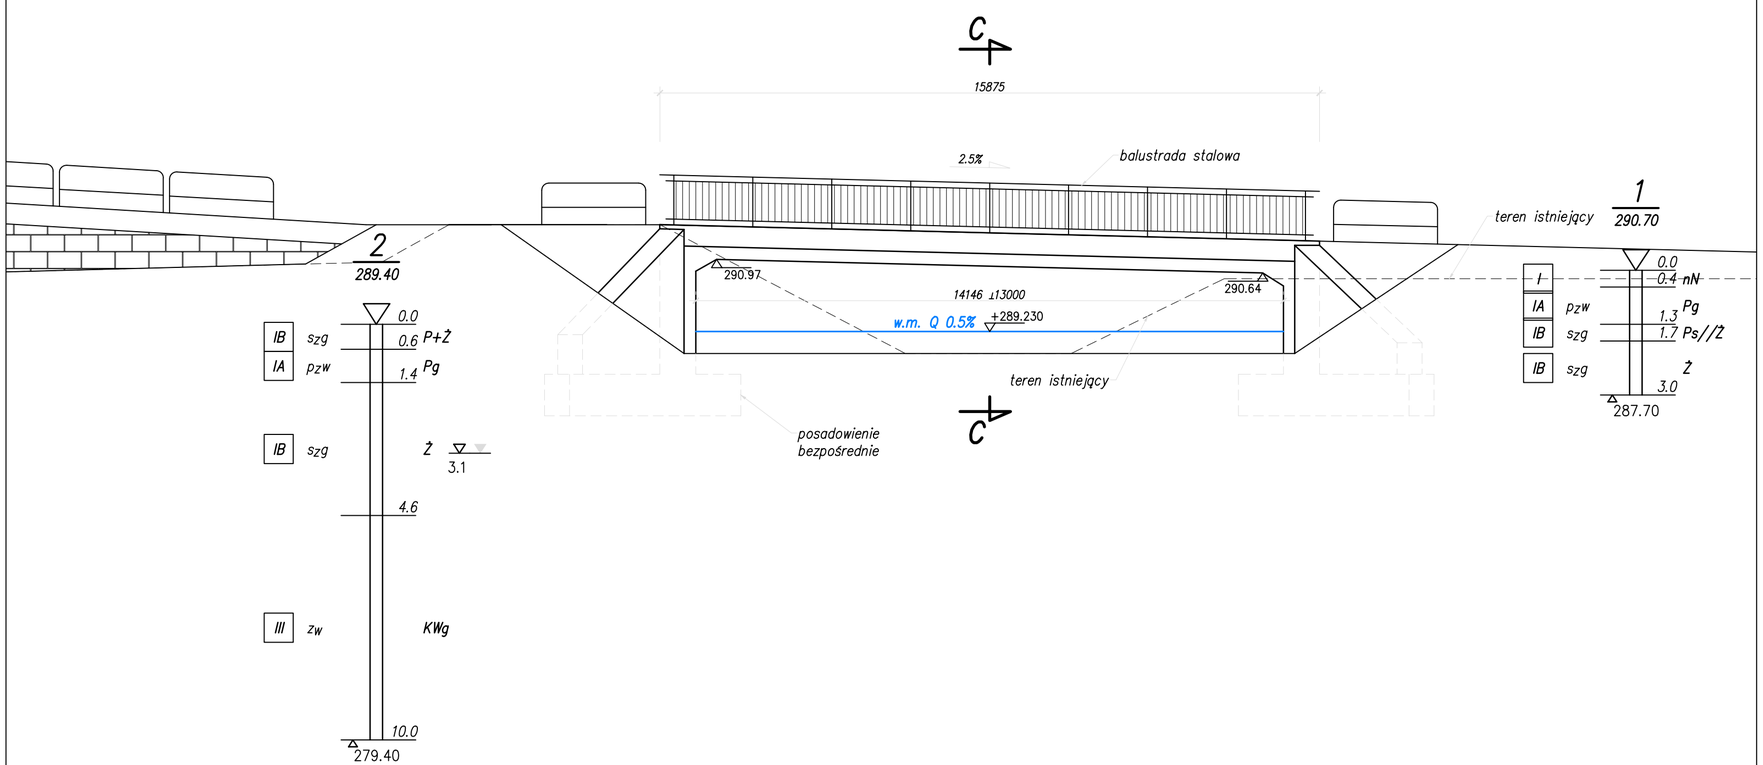

C–C

1:50

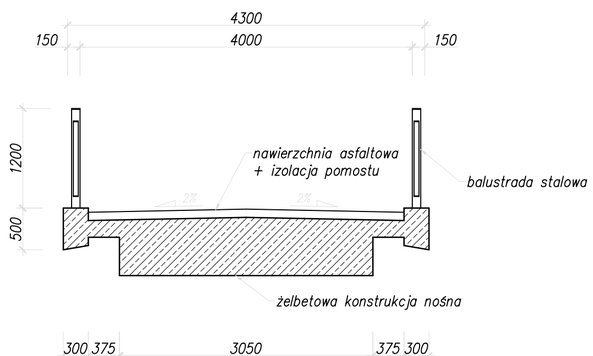

Inwestor: Gmina Myślenice z siedzibą w: Urząd Miasta i Gminy Myślenice ul. Rynek 8/9, 32–400 Myślenice		Jednostka projektowa: Pracownia Inżynierska "PRO–DM" Iwona Gryglak Droginia 386, 32–400 Myślenice	
Zadanie:	Budowa kładki pieszo–rowerowej stanowiacej również drogę ewakuacji podczas organizacji imprez masowych na rzece Rabie (w lokalizacji istniejącej kładki wiszącej) w trybie zaprojektuj i wybuduj		
Lokalizacja:	m. Myślenice, obręb 0003; 0004 Myślenice, gm. Myślenice, pow. myślenicki, woj. małopolskie		
Opracował:	mgr inż. Michał Pandyra	MAZ/0738/PWBM/21 specj. mostowa	
Tytuł:	PROJEKTOWANA KŁADKA PRZEZ POTOK KOBYLAK	Nr wew.	–
		Skala:	1:100/50
		Nr rys.	3.3