


|   |   |   |       |
|---|---|---|-------|
| Inwestor:<br>Gmina Myslenice<br>z siedzibą w: Urząd Miasta i Gminy Myslenice<br>ul. Rynek 8/9, 32-400 Myslenice                                                                                          |   | Jednostka projektowa:<br>Pracownia Inżynierska "PRO-DM"<br>Iwona Gryglak<br>Droginia 386, 32-400 Myslenice |       |
| Zadanie: Budowa kładki pieszo-rowerowej stanowiącej również drogę ewakuacji podczas organizacji imprez masowych na rzece Rabe (w lokalizacji istniejącej kładki wiszącej) w trybie zaprojektuj i wybuduj |   |   |       |
| Lokalizacja:   | m. Myslenice, obręb 0003; 0004 Myslenice, gm. Myslenice, pow. myslenicki, woj. małopolskie                               |   |       |
| Projektował:   | inż. Paweł Sokołowski   | Składowa                                                                                                   |       |
| Sprawdził:   |   |   |       |
| Tytuł:   | KOLIZJA Z ISTNIEJĄCYM UZBROJENIEM INŻYNIERYJNYM<br>W OBRĘBIE DZ. EWID. NR 628/10; 626/1; 433/12<br>1/6; 1139/6 i 1139/15 | Nr wew.   | -     |
|   |   | Skala:   | 1:500 |
|   |   | Nr rys.   | 2.1   |

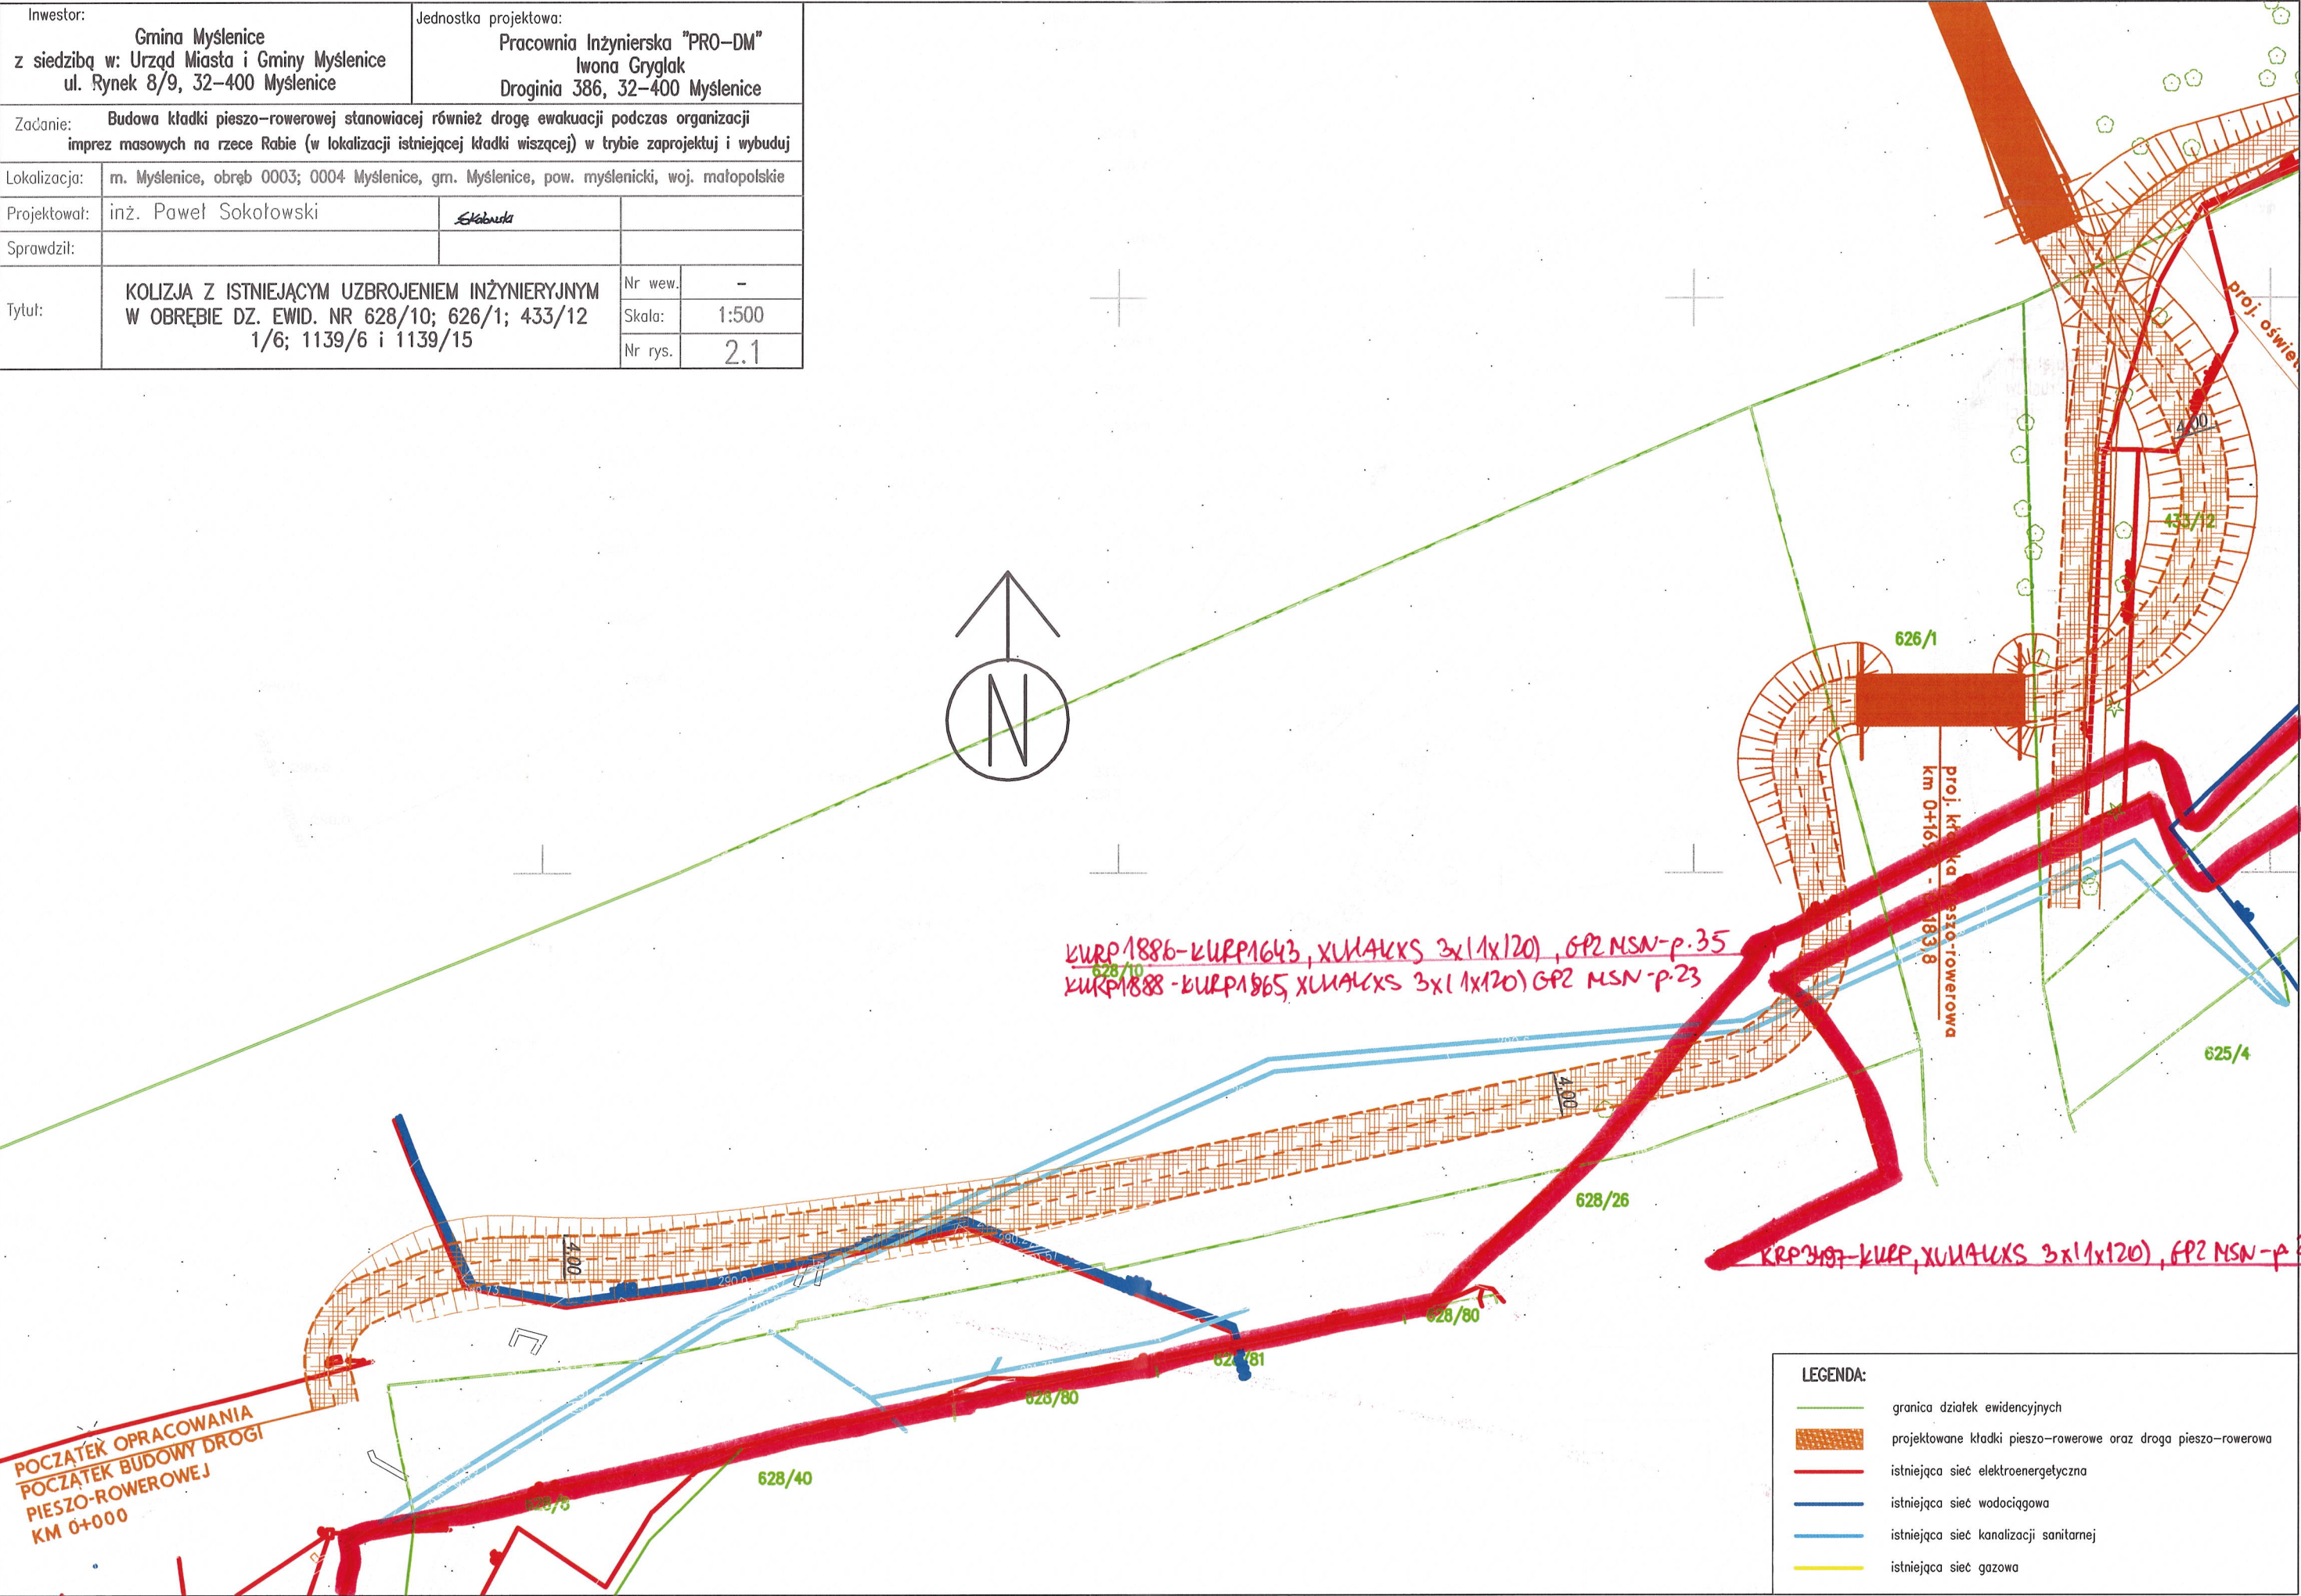

**Legenda:**

..... Linie kablowe WN  
..... Linie napowietrzne WN  
—— Linie kablowe SN  
..... Linie napowietrzne SN  
- - - Linie kablowe nN  
### Linie napowietrzne nN  
- · - · - Linie kablowe oświetleniowe  
..... Linie napowietrzne oświetleniowe  
..... Linie kablowe teletechniczne  
..... Linie napowietrzne teletechniczne  
Przebieg linii naniesiono orientacyjnie

Uzgadnia się z uwagą, że dla kolidujących urządzeń należy wystąpić o wydanie warunków technicznych usunięcia kolizji sieci elektroenergetycznych do TAURON Dystrybucja S.A. Oddział w Krakowie

Uzgadnia się pod warunkiem zachowania uwag zawartych w piśmie

Znak TD25-12-0332748-04

Z dnia 07.01.2026r.

TAURON Dystrybucja S.A.

Oddział w Krakowie

Specjalista ds. uzgodnień branżowych

Wydział Danych Sieciowych

*W. Romaniec*  
Weronika Romaniec