


URZĄD MIASTA TARNOWA
WYDZIAŁ PLANOWANIA PRZESTRZENNEGO

33-100 Tarnów, ul. Nowa 3
tel. 14 68 82 418

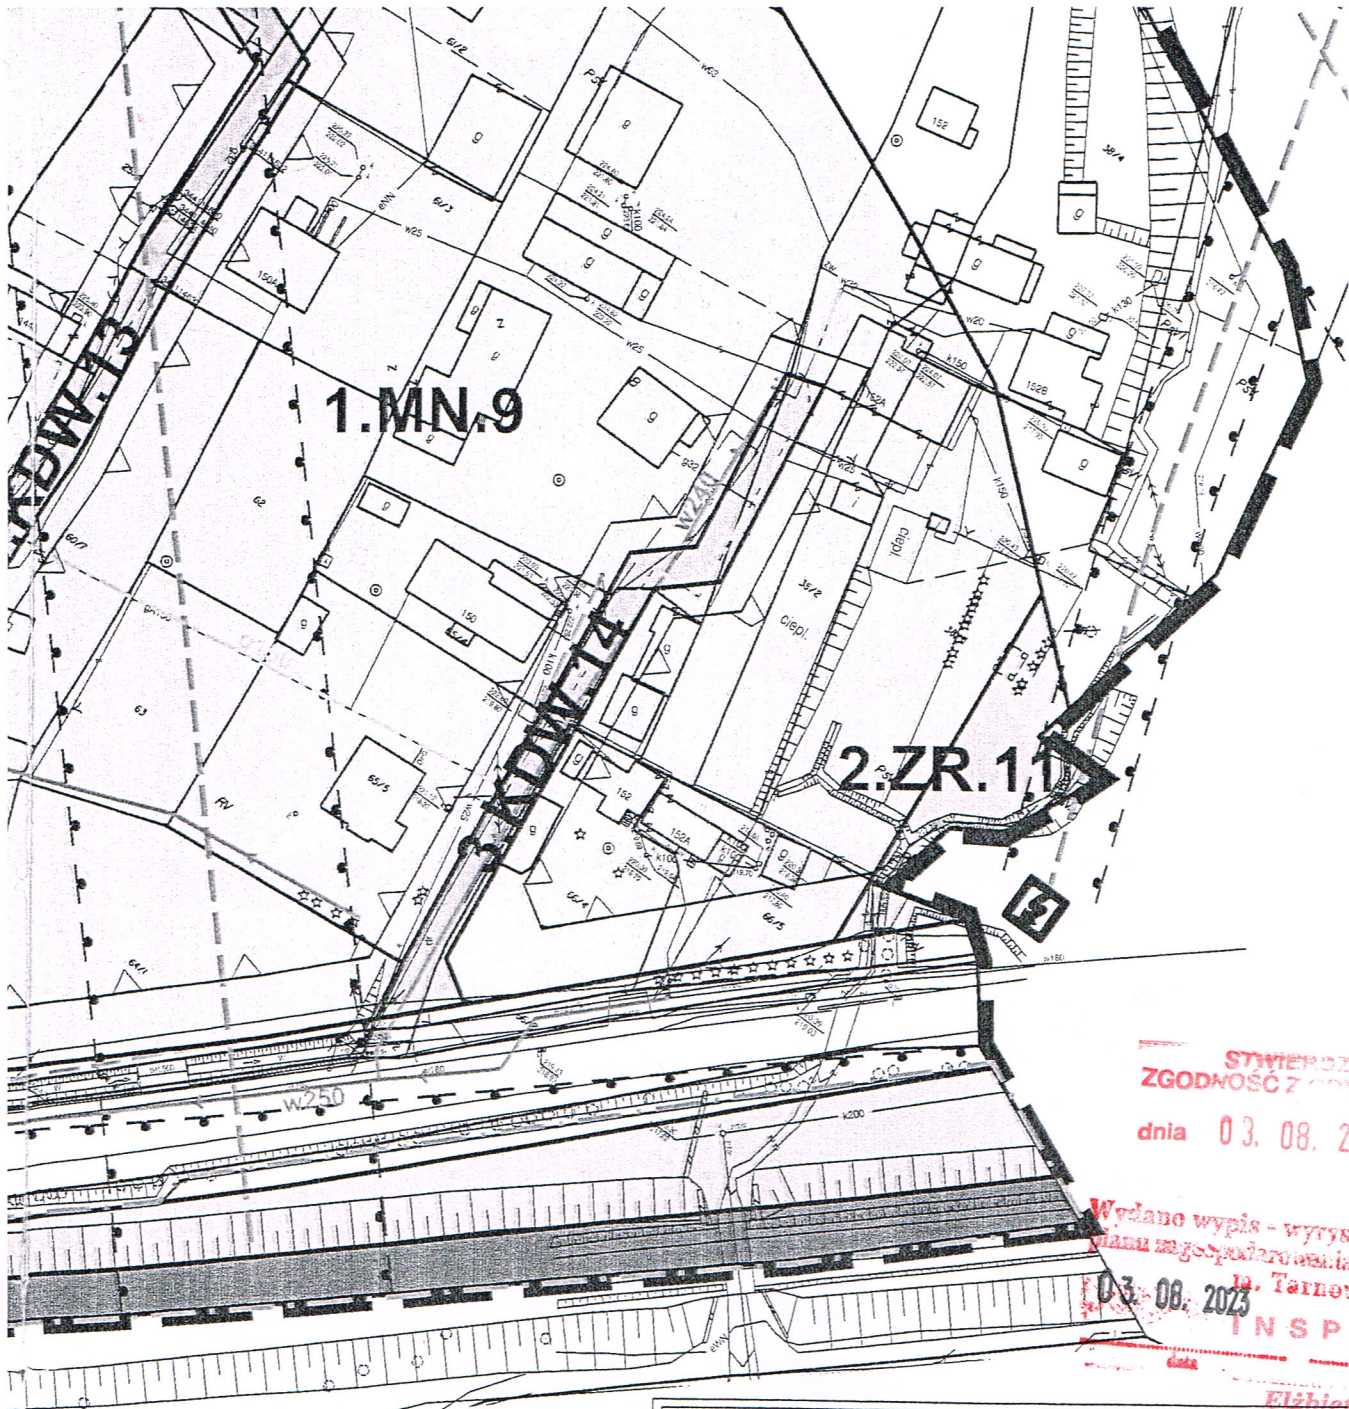

STWIERDZAM
ZGODNOŚĆ Z ORYGINAŁEM

dnia 03. 08. 2023

Wydano wypis - wycisk z miejscowego
planu zagospodarowania przestrzennego
m. Tarnowa

03.08.2023

INSPEKTOR

Elżbieta Stojek

Autor planu:
LexUrbi Paweł Niemiec

mgr inż. Paweł Niemiec
URBANISTA

Członek Zachodniej Okręgowej Izby Urbanistów
nr czł. Z-260
upr. urbanistyczne 1685

Egz. Nr 2

Zmiana Miejscowego Planu Zagospodarowania
Przestrzennego terenu położonego w Tarnowie,
w rejonie ulic: Orkana, Wolańskiej
i Marii Dąbrowskiej

ska
rysul

1:10