


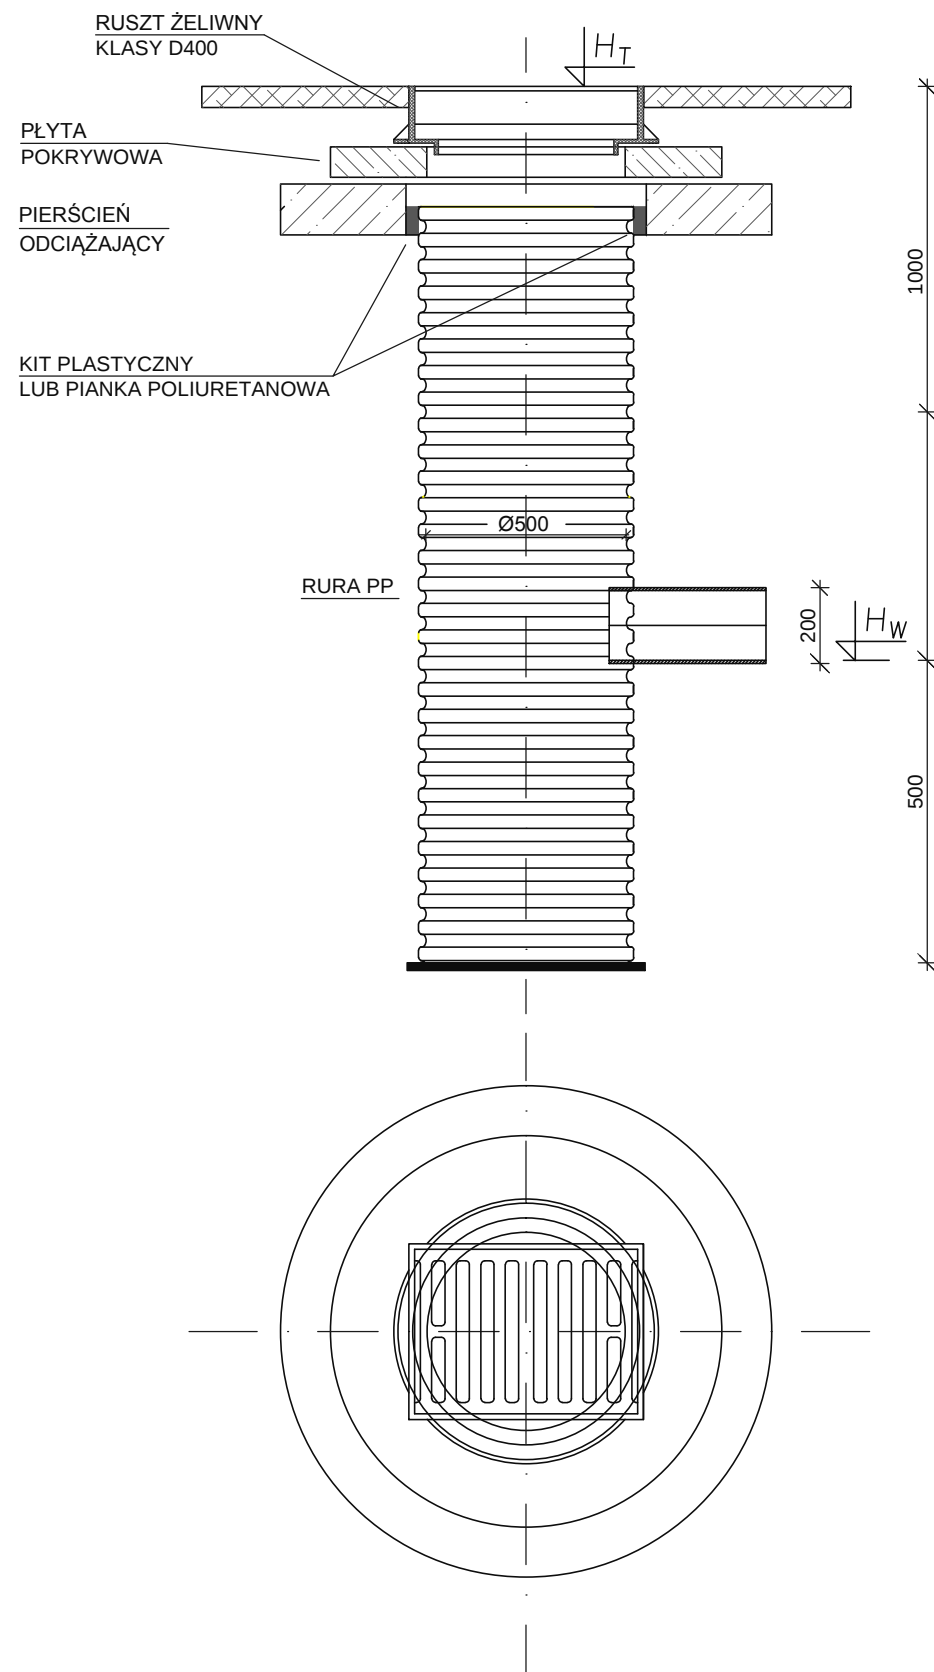

PRZYKANALIK PP D _{WEW} 200	H _T GÓRA KRATY	H _W WYLOT Z KRATY	WLOT DO STUDNI
KR1 – D4 L=1,20m	222,73	221,73	221,70
KR2 – D4 L=3,00m	222,73	221,73	221,70
KR3 – D5 L=1,20m	223,96	222,96	222,94
KR4 – D5 L=2,00m	223,96	222,96	222,92
KR5 – D6/1 L=2,50m	224,66	223,66	223,62
KR6 – D7 L=2,00m	225,03	224,03	224,00
KR7 – D9 L=5,00m	226,15	225,15	225,10
KR8 – D9 L=5,00m	226,15	225,15	225,10
KR9 – D10 L=2,5m	226,30	225,30	225,26
KR10 – D10 L=2,5m	226,30	225,30	225,26
KR11 – D11 L=2,5m	226,52	225,52	225,48
KR12 – D11 L=2,5m	226,52	225,52	225,48

INWESTOR: GMINA MIASTA TARNOWA ul. MICKIEWICZA 2 , 33-100 TARNÓW ZARZĄD DRÓG I KOMUNIKACJI W TARNOWIE ul. BERNARDYŃSKA 24 , 33-100 TARNÓW				
OBIEKT: BUDOWA ODCINKA SIECI KANALIZACJI DESZCZOWEJ WRAZ Z WYLOTEM WÓD OPADOWYCH DO ROWU ORAZ BUDOWA KANALIZACJI TECHNICZNEJ DLA UL. OLSZYNOWEJ W TARNOWIE W RAMACH ZADANIA pn. : " ODWODNIENIE UL. OLSZYNOWEJ "				
NAZWA RYSUNKU: STUDNIA OSADNIKOWA DN500 Z WPUSTEM ULICZNYM				
PROJEKTANT:	mgr inż. M. MAJEWSKI	S-150/99	02.2024	
SPRAWDZAJĄCY:	mgr inż. A. JUWA-MALCZYŃSKA	PKD/0183/POOS/11	02.2024	
RODZAJ INWEST.	FAZA: BUDOWA PROJEKT ARCHITEKTONOCZNO-BUDOWLANY			NR RYS. 5.ZS.