

ZIEMIA URODZAJNA - HUMUS. OBSIANIE TRAWĄ "MIESZANKA AUTOSTRADOWA" 30g/m² GR. WARSTWY 5cm

BIOWŁÓKNINA POSIADAJĄCA APROBATĘ TECHNICZNĄ IBDiM MOCOWANA DO SKARPY PRĘTAMI STAŁOWYMI Ø6cm W KSZTAŁCIE LITERY U 20+10+20 CO 1m

SKARPA WYKOPU ZAGĘSZCZONA DO 1m ≥ 0,95

PŁYTY BETONOWE PEŁNE POSIADAJĄCE APROBATĘ TECHNICZNĄ IBDiM O WYM. 1000x750x12 GR. WARSTWY 12,5cm

PODSYPKA ŻWIROWO-PIASKOWA 0-51cm GR. WARSTWY 5cm

GEOWŁÓKNINA FILTRACYJNA O WODOPRZEPUSZCZALNOŚCI ≥ 90 l GRAMATURZE ≥ 200g/m² POSIADAJĄCA APROBATĘ TECHNICZNĄ IBDiM MOCOWANA DO SKARPY PRĘTAMI STAŁOWYMI Ø6cm W KSZTAŁCIE LITERY U 20+10+20 CO 1m

219,95

219,75

218,60


218,76

220,05


DN200

60

WIDOK OD CZOŁA PREFABRYKOWANEGO WYLOTU

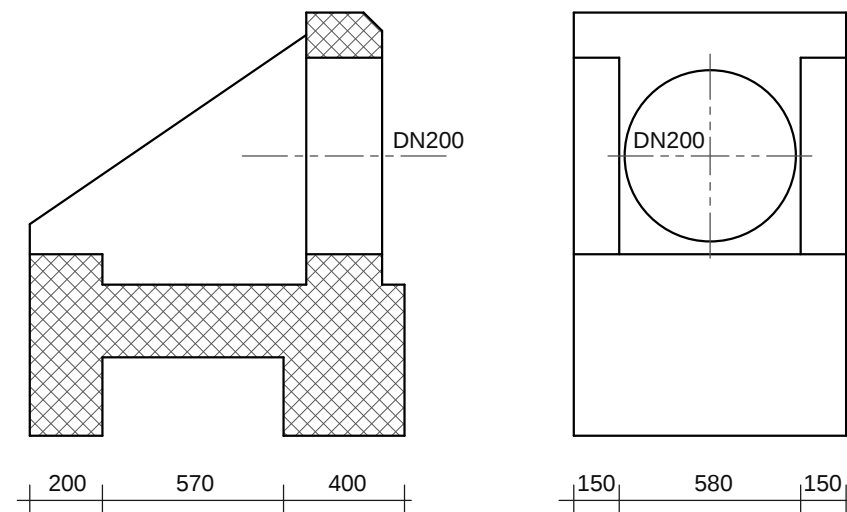

PRZEKRÓJ POPRZECZNY PREFABRYKOWANEGO WYLOTU

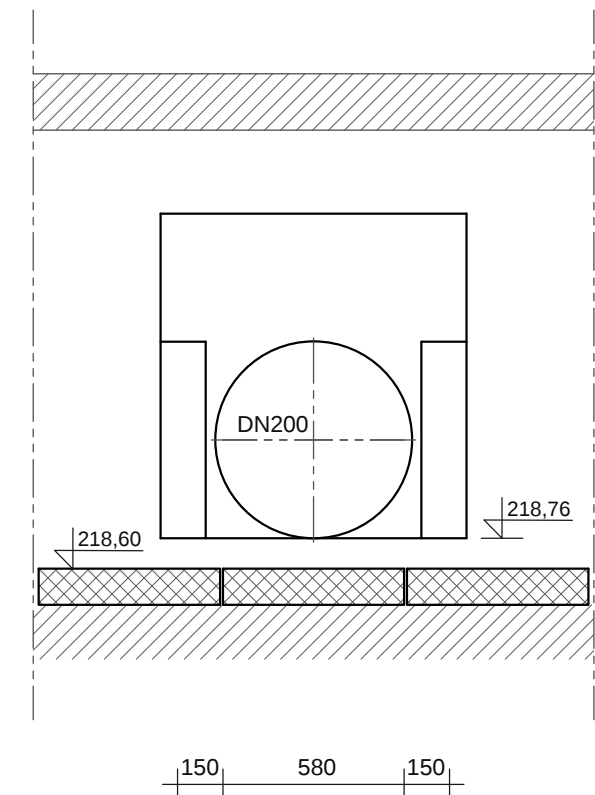

SKALA 1:100		INWESTOR: GINA MIASTA TARNOWA ul. MICKIEWICZA 2 , 33-100 TARNÓW ZARZĄD DRÓG I KOMUNIKACJI W TARNOWIE ul. BERNARDYŃSKA 24 , 33-100 TARNÓW	
OBIEKT: BUDOWA ODCINKA SIECI KANALIZACJI DESZCZOWEJ WRAZ Z WYLOTEM WÓD OPADOWYCH DO ROWU ORAZ BUDOWA KANALIZACJI TECHNICZNEJ DLA UL. OLSZYNOWEJ W TARNOWIE W RAMACH ZADANIA pn. : " ODWODNIENIE UL. OLSZYNOWEJ "			
NAZWA RYSUNKU: WYLOT DO ROWU Ø200			
PROJEKTANT:	mgr inż. M. MAJEWSKI	S-150/99	02.2024
SPRAWDZAJĄCY:	mgr inż. A. JUWA-MALCZYŃSKA	PDK/0183/POOS/11	02.2024
RODZAJ INWEST.	FAZA:		NR RYS.
BUDOWA	PROJEKT ARCHITEKTONOCZNO-BUDOWLANY		7.ZS.