
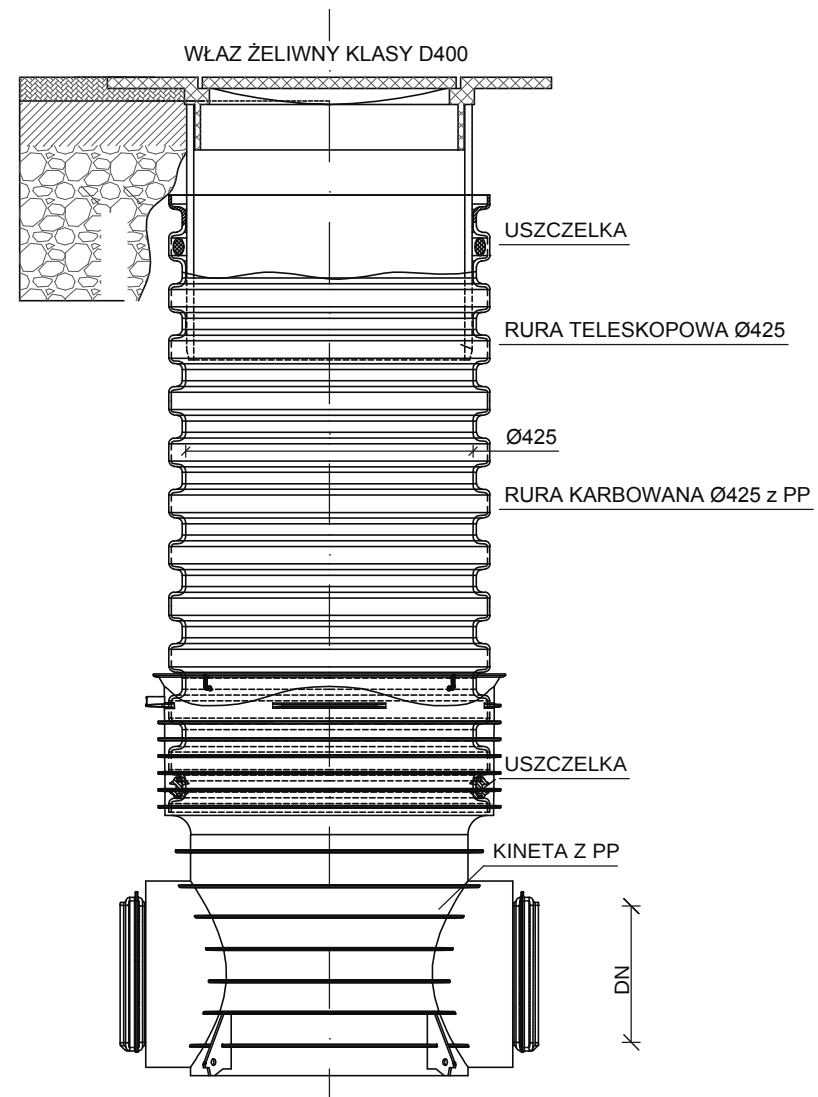


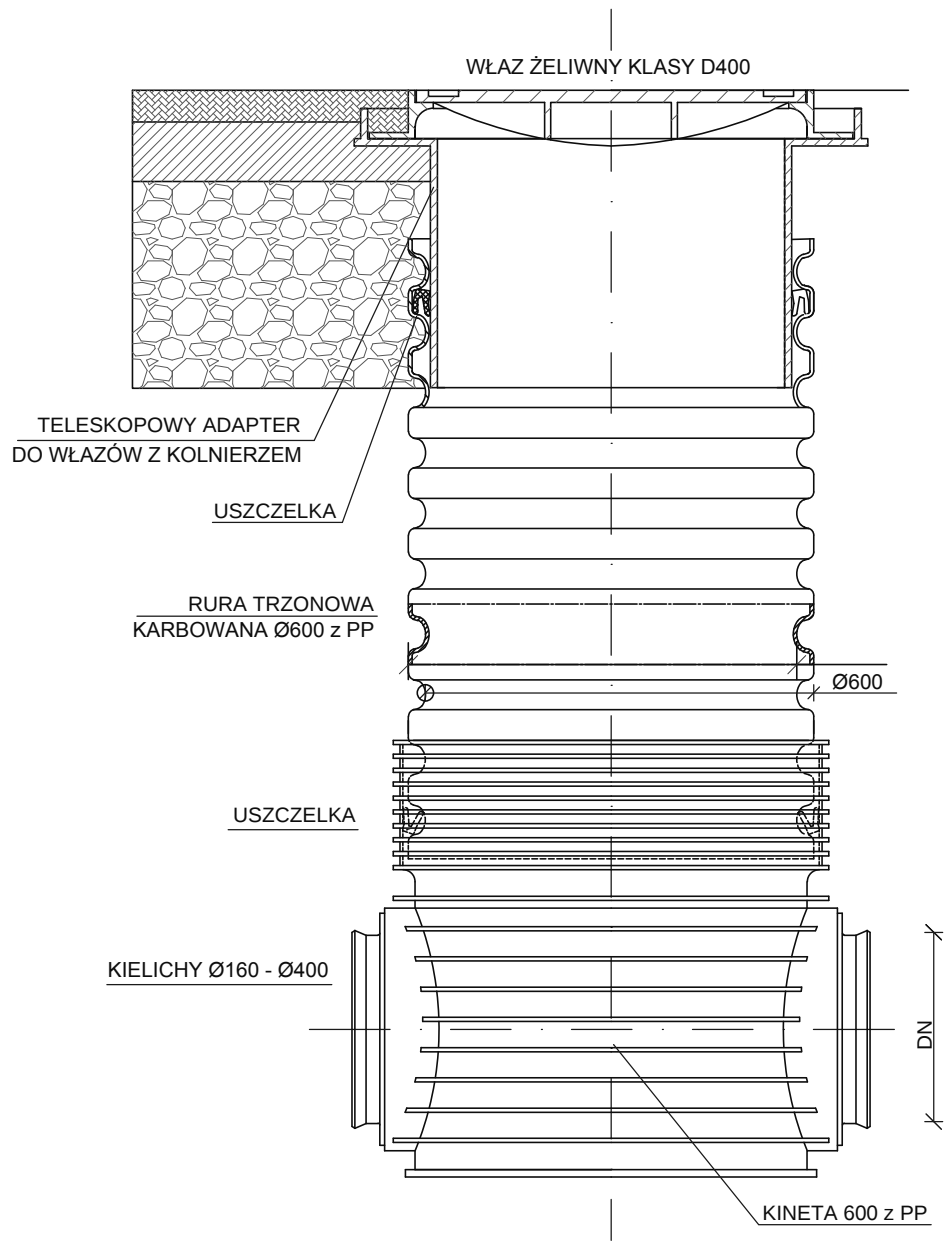

SKALA 1: 25	INWESTOR: GMINA MIASTA TARNOWA ul. MICKIEWICZA 2 , 33-100 TARNÓW ZARZĄD DRÓG I KOMUNIKACJI W TARNOWIE ul. BERNARDYŃSKA 24 , 33-100 TARNÓW			
OBIEKT: BUDOWA ODCINKA SIECI KANALIZACJI DESZCZOWEJ WRAZ Z WYLOTEM WÓD OPADOWYCH DO ROWU DLA UL. OLSZYNOWEJ W TARNOWIE W RAMACH ZADANIA pn. : " ODWODNIENIE UL. OLSZYNOWEJ "				
NAZWA RYSUNKU: STUDNIE PP DN425 , DN600				
PROJEKTANT:	mgr inż. M. MAJEWSKI	S-150/99	02.2024	
SPRAWDZAJĄCY:	mgr inż. A. JUWA-MALCZYŃSKA	PDK/0183/POOS/11	02.2024	
RODZAJ INWEST. BUDOWA	FAZA: PROJEKT WYKONAWCZY			NR RYS. 4.W.